




Commune de
HAUCONCOURT

**PLAN DE PREVENTION
 DES RISQUES TECHNOLOGIQUES**

SPLRL

PRESCRIPTION A.P. du 31 juillet 2008
 ENQUETE PUBLIQUE du 29 août au 30 septembre 2011
 APPROBATION A.P. du 01 décembre 2011

ECHELLE 1/2000

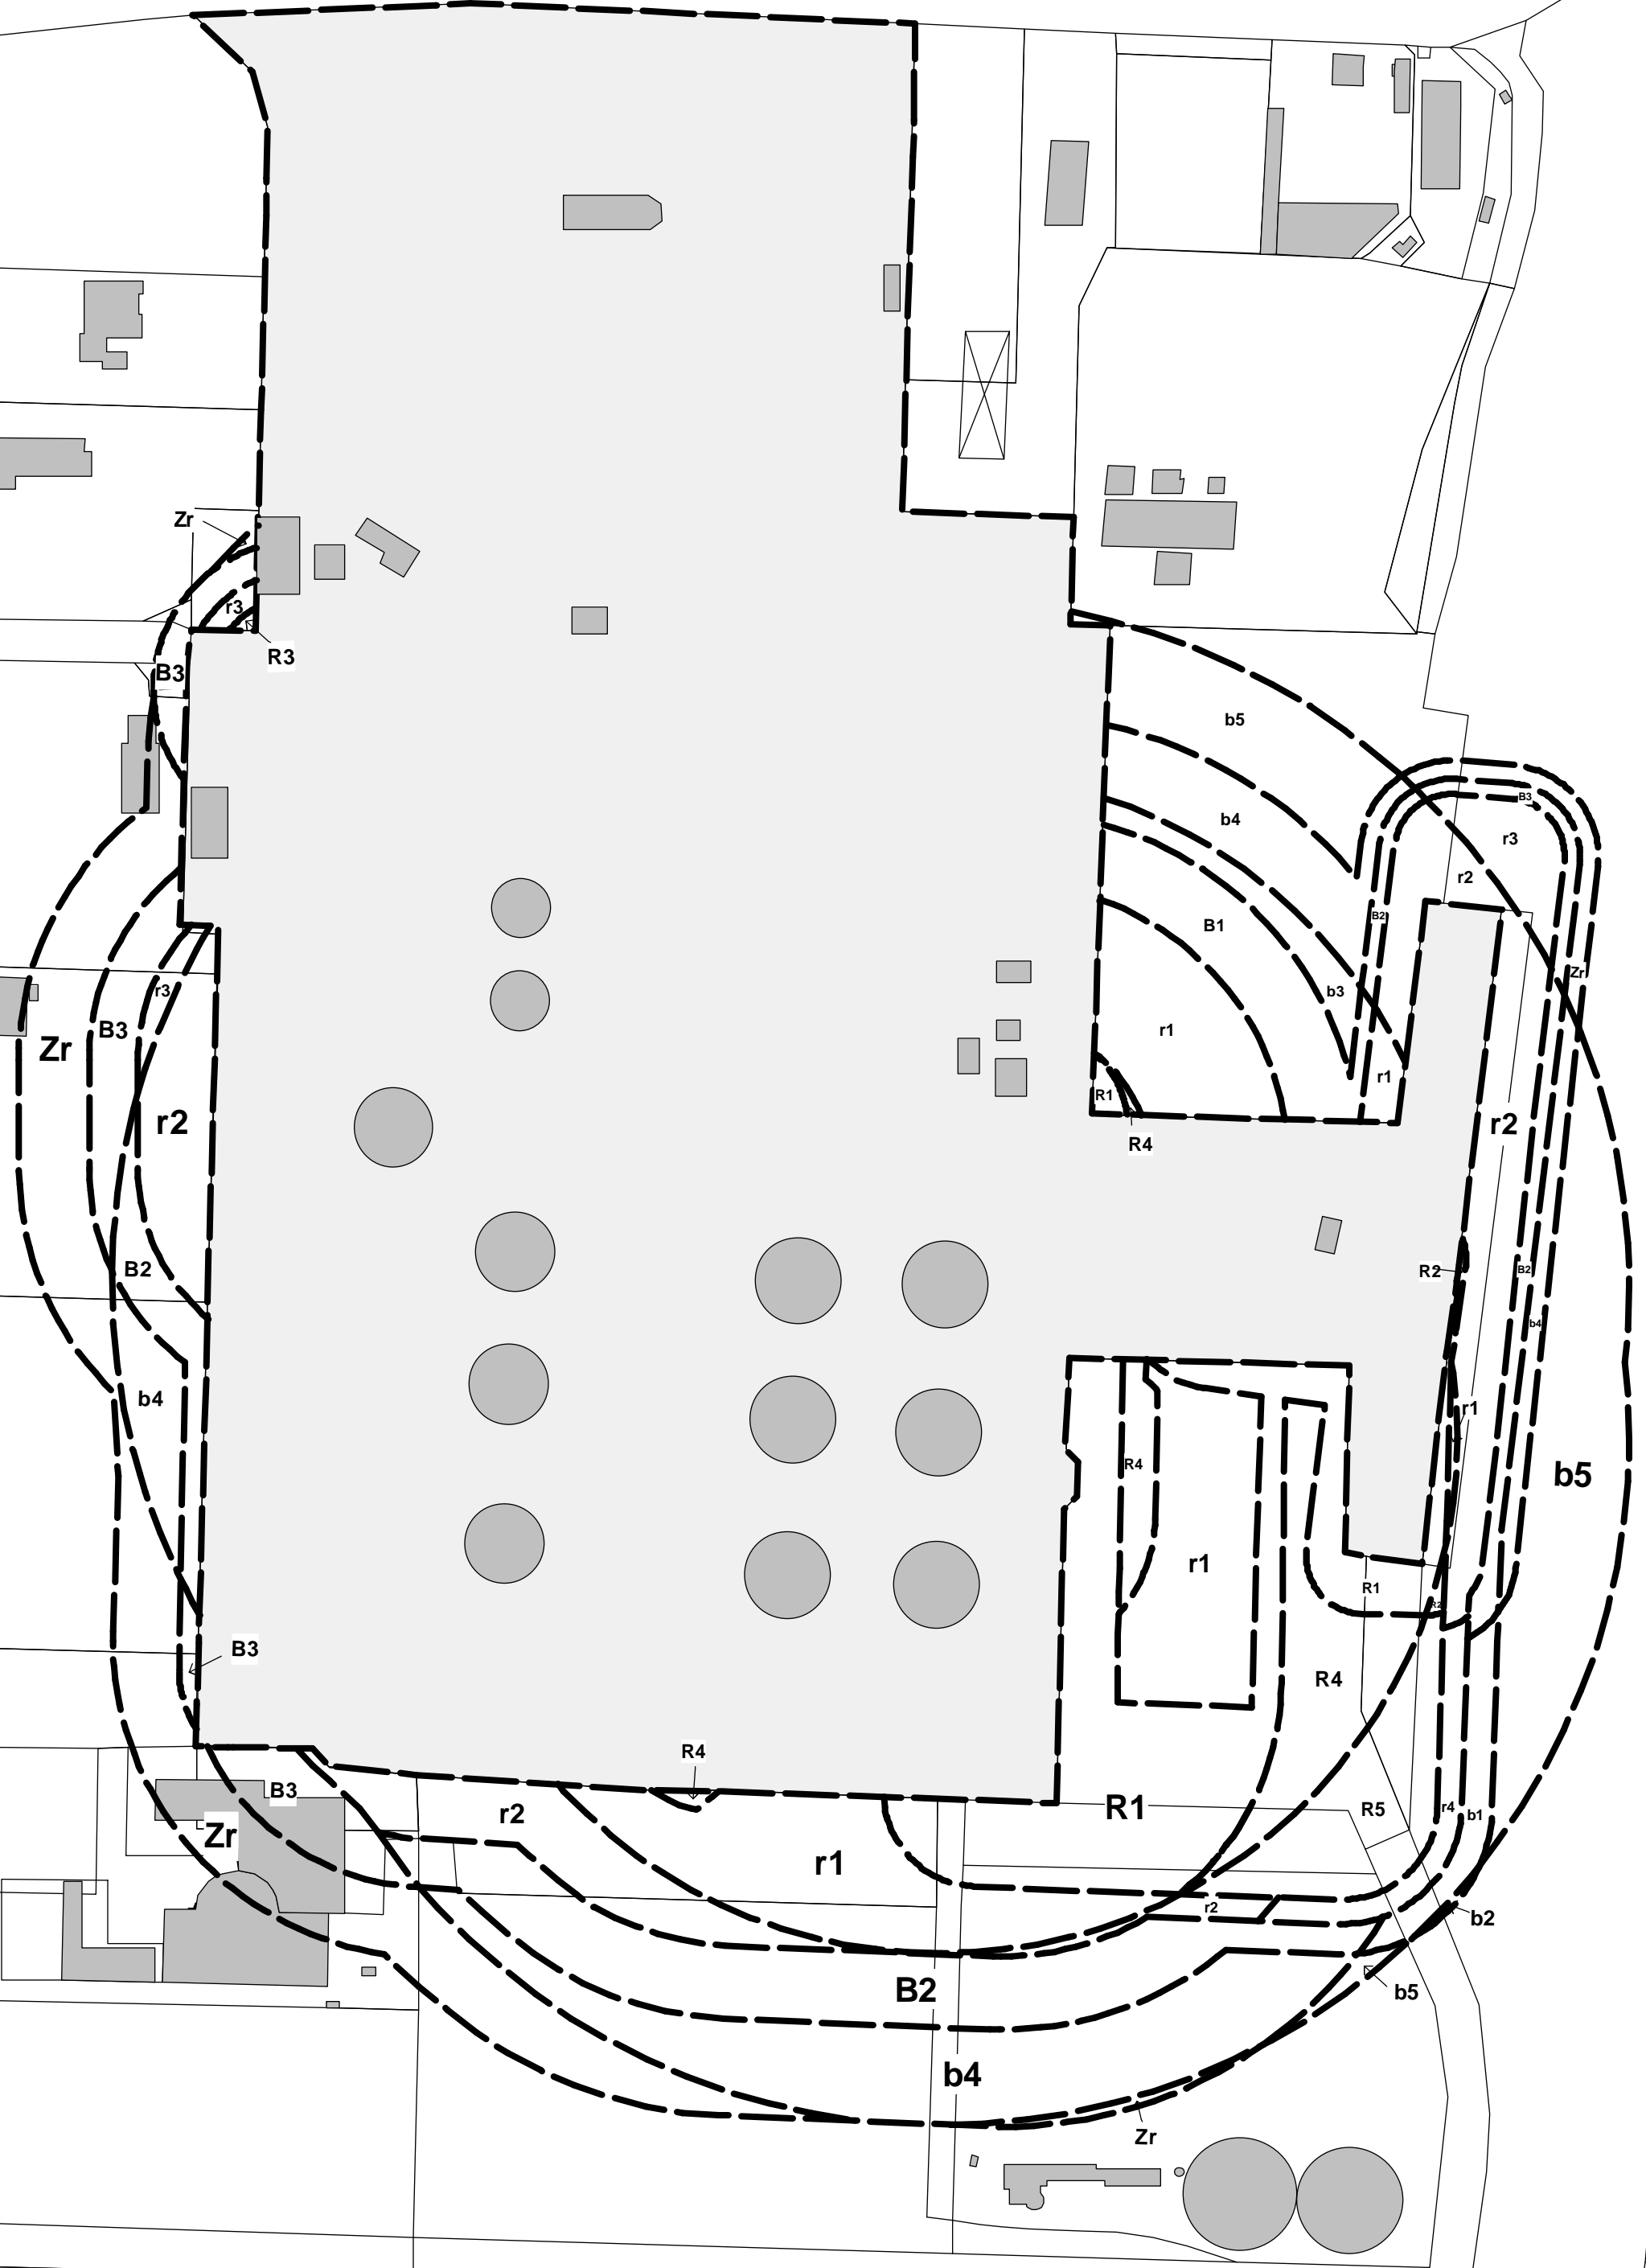

LEGENDE

- R : zones d'aléas TF+ et TF
- r : zones d'aléas F+ et F
- B : zones d'aléas M+ et M
- b : zones d'aléas faibles
- Zr : zone de recommandation
- zones grises

