



PLAN des SERVITUDES

Echelle 1/5000

Scans Préfecture de
Forbach-Boulay-Mézières
- 9 MARS 2017
COURRIER ARRIVÉ

LABORATION


Document annexé à la délibération du
Conseil Municipal du 14.12.2007
Approbation de la Carte Communale par AP
n°2008-027DDE/SAH du 24.04.2008



HERVE HELSTROFFER, Géomètre Expert
7, rue du Chanoine Limbourg 57220 BOULAY
Tél: 03 87 57 41 41 - Fax: 03 87 79 29 61 - E.MAIL: herve.helstroffer@wanadoo.fr
Site Web: www.helstroffer.fr

- A** A: ZONE CONSTRUCTIBLE
- B** B: ZONE PERMETTANT D'ACCUEILLIR DES ACTIVITES
- N** N: Les zones non teintées = ZONE NATURELLE (non constructible)

Canal TMD	Servitude prenant en compte la maîtrise des risques autour des canalisations de matières dangereuses	GRT GAZ - Réseau Transport - Région Nord Est à NANCY
11	Servitudes concernant les hydrocarbures liquides ou liquéfiés sous pression relatives à la construction et à l'exploitation de pipelines d'intérêt général. Raffinerie Lorraine Oberhoffen-Hauconcourt	Société du Pipeline SUD EUROPEEN - Centre d'exploitation des Terminaux Nord à ROHRWILLER
13	Servitudes relatives à l'établissement des canalisations de transport de gaz DN100 - 1989 - HELSTROFF BOULAY DN300-1954-MONTOY FLANVILLE St AVOLD	GRT Gaz Réseau Transport Région Nord-Est à LANEUVEVILLE DEVANT NANCY
14	Servitudes relatives à l'établissement des canalisations électriques MARLENHEIM VIGY	RTE à VILLERS les NANCY
14	Servitudes relatives à l'établissement des canalisations électriques Ligne 225KV SAINT AVOLD VIGY1	RTE à VILLERS les NANCY
14	Servitudes relatives à l'établissement des canalisations électriques Réseau 20KV	EGD Service Metz Lorraine à MONTIGNY les METZ
INFO	Canalisation AIR LIQUIDE	AIR LIQUIDE FRANCE INDUSTRIE à RICHEMONT

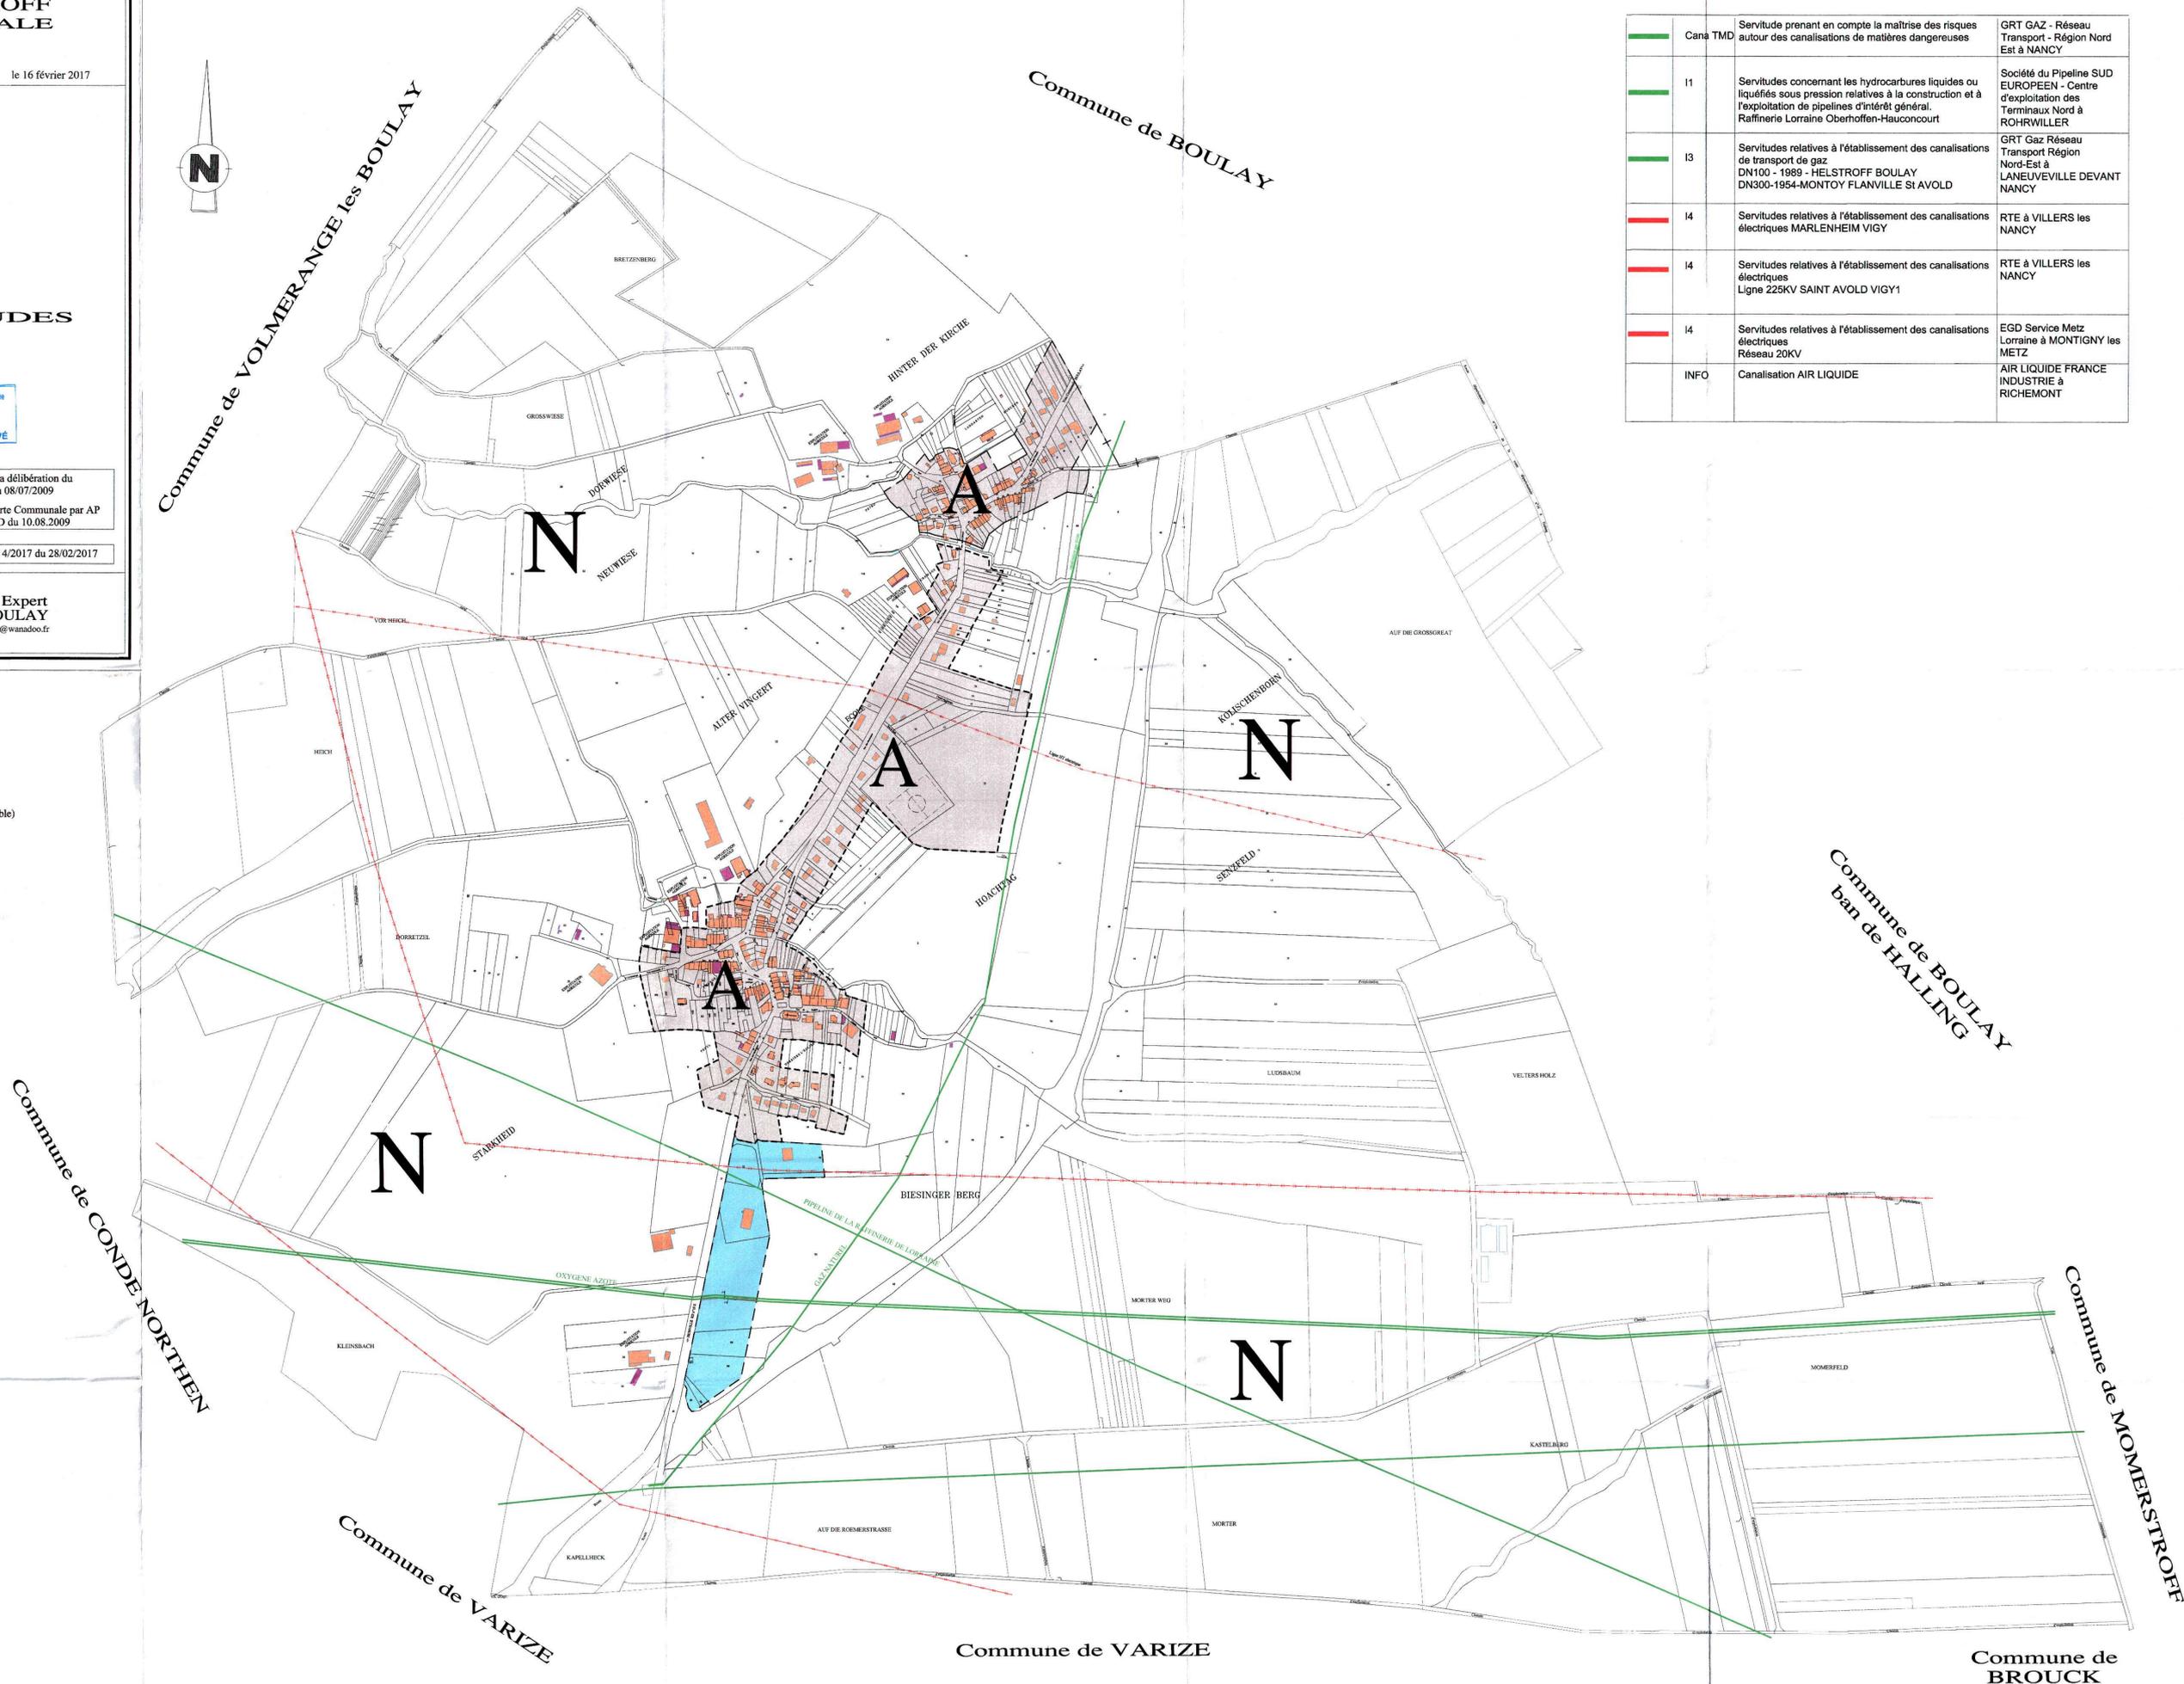

Commune de VOLMERANGE les BOULAY

Commune de BOULAY

Commune de BOULAY
ban de HALLING

Commune de CONDE-NORTIEN

Commune de VARIZE

Commune de VARIZE

Commune de MOMERSTROFF

Commune de BROUCK