


LEGENDE

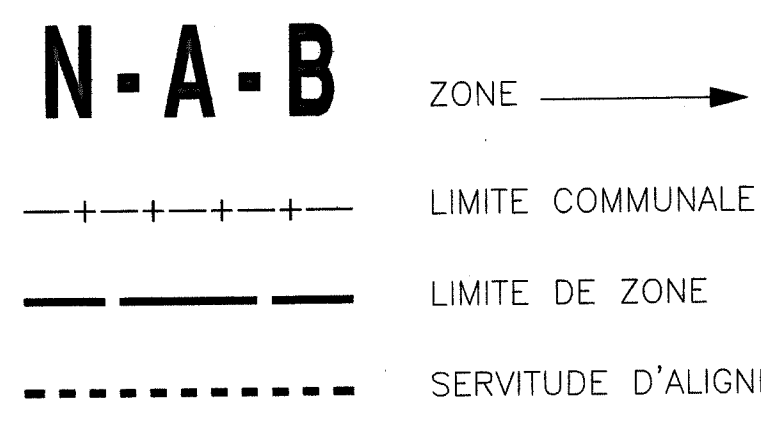


A : Constructible

N : Naturelle

B : Constructible destinée à l'implantation d'activités

Pour info:

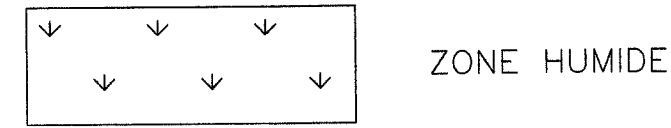

Carte Communale

Commune de
MERTEN

PLAN DE ZONAGE

ECHELLE : 1/5000

ANNEXE A DCN DU 05 OCT 2006

Procédure d'élaboration		Approbation de modification		Arrêté de mise à jour	
Prescription	28/04/2004	1e	3e	1e	3e
Approbation	05 OCT. 2006	2e	4e	2e	4e

Procédure de révision		1ère révision	2ème révision	3ème révision	4ème révision	5ème révision
Prescription						
Approbation						