

Commune de VILLING
CARTE COMMUNALE

le 10 juin 2016


PLAN des SERVITUDES
Echelle 1/5000

Document annexé à la délibération du
Conseil Municipal du 18.03.2016
Approbation de la Carte Communale par AP
n°2016-DDT-57/SABE/PAU-02 du 09.05.2016



HERVE HELSTROFFER, Géomètre Expert
7, rue du Chanoine Limbourg 57220 BOULAY
Tél: 03 87 57 41 41 - Fax: 03 87 79 29 61 - E MAIL: herve.helstroffer@wanadoo.fr
Site Web: www.helstroffer.fr

A5	Servitudes attachées aux canalisations publiques d'eau et d'assainissement	DDT - Service Aménagement et Biodiversité et Eau METZ
	Bois & Forêt	Office national des Forêts
	14	Servitudes relatives à l'établissement des canalisations électriques (20 000V) EGD - Service Metz Lorraine

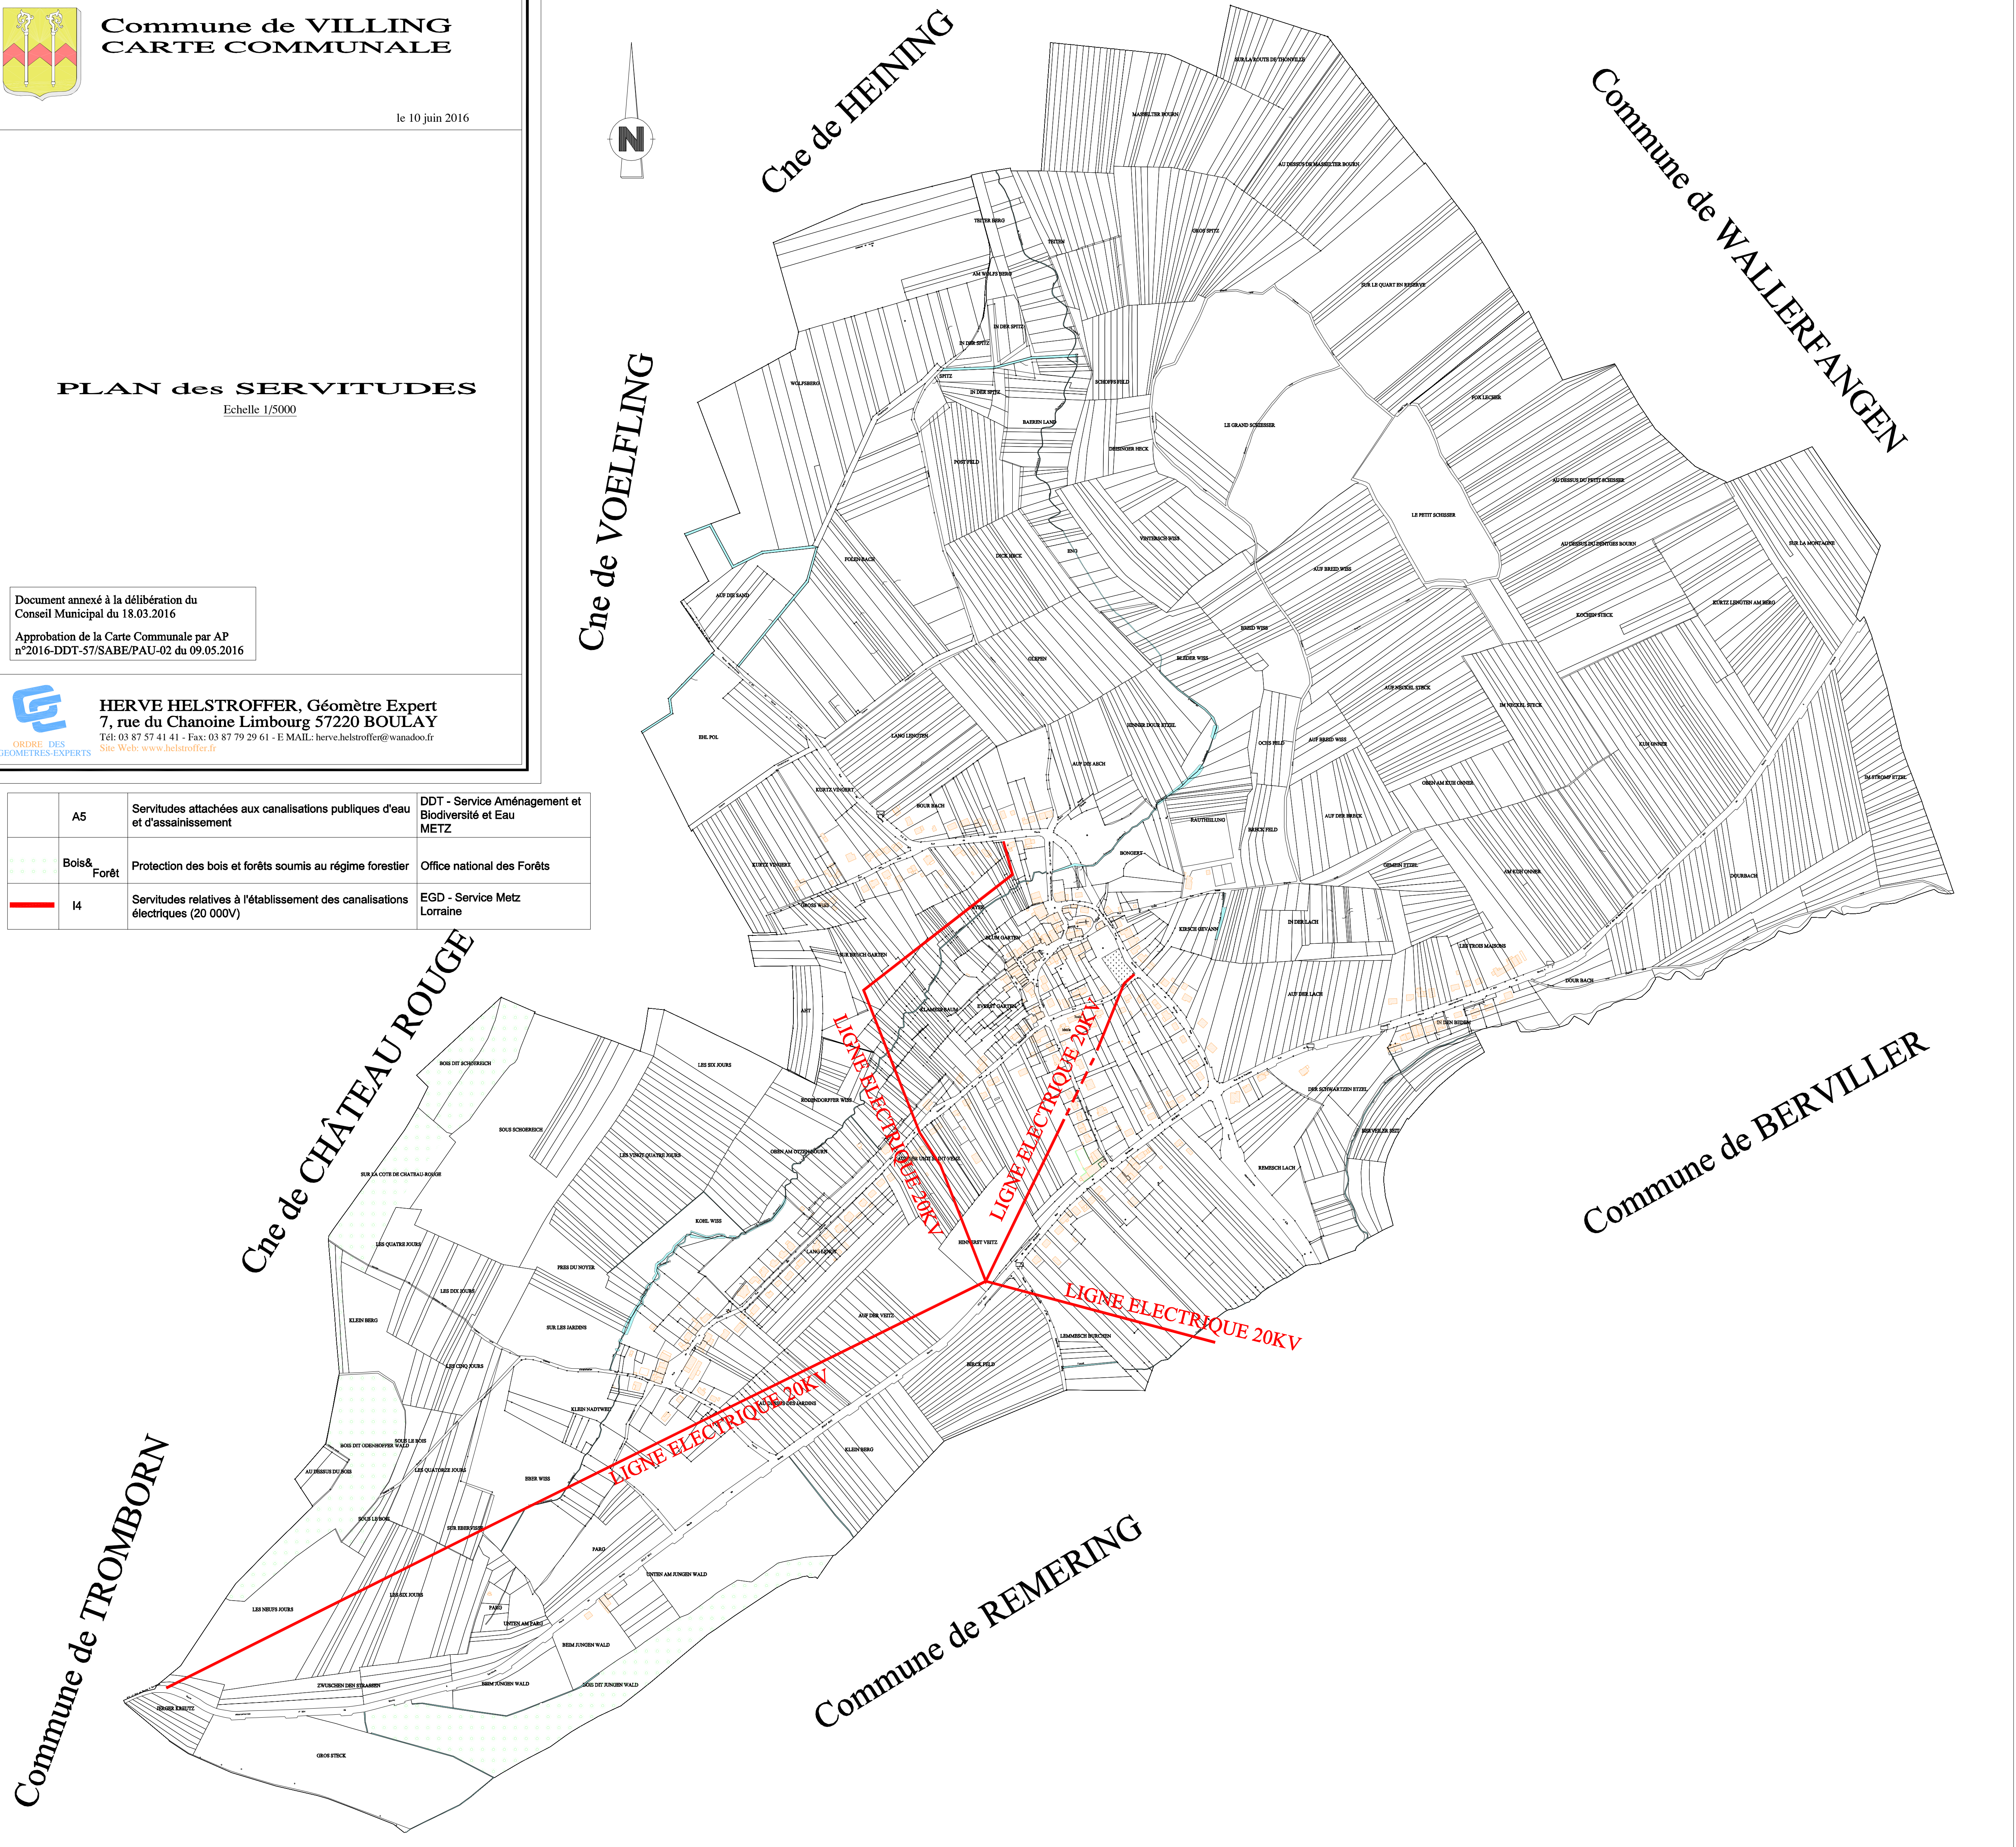

Commune de TROMBORN

Cne de CHÂTEAU ROUGE

Cne de HEINING

Cne de VOELFLING

Commune de WALLERFANGEN

Commune de BERVILLER

Commune de REMERING