

# Carte Communale

## Plan d'ensemble

Echelle - 1/5000°

Document annexé à la délibération du Conseil Communautaire  
de la Communauté de Communes Houve-Pays Boulageois  
en date du 30 août 2017


Approbation de la Carte Communale par  
A.P n°2017-DDT57/SABE/PAU-26 du 24.10.2017



DATE DE REFERENCE : août 2017



ITB  
1 rue du Four  
54520 LAXOU  
Tél : 03.83 26 34 54

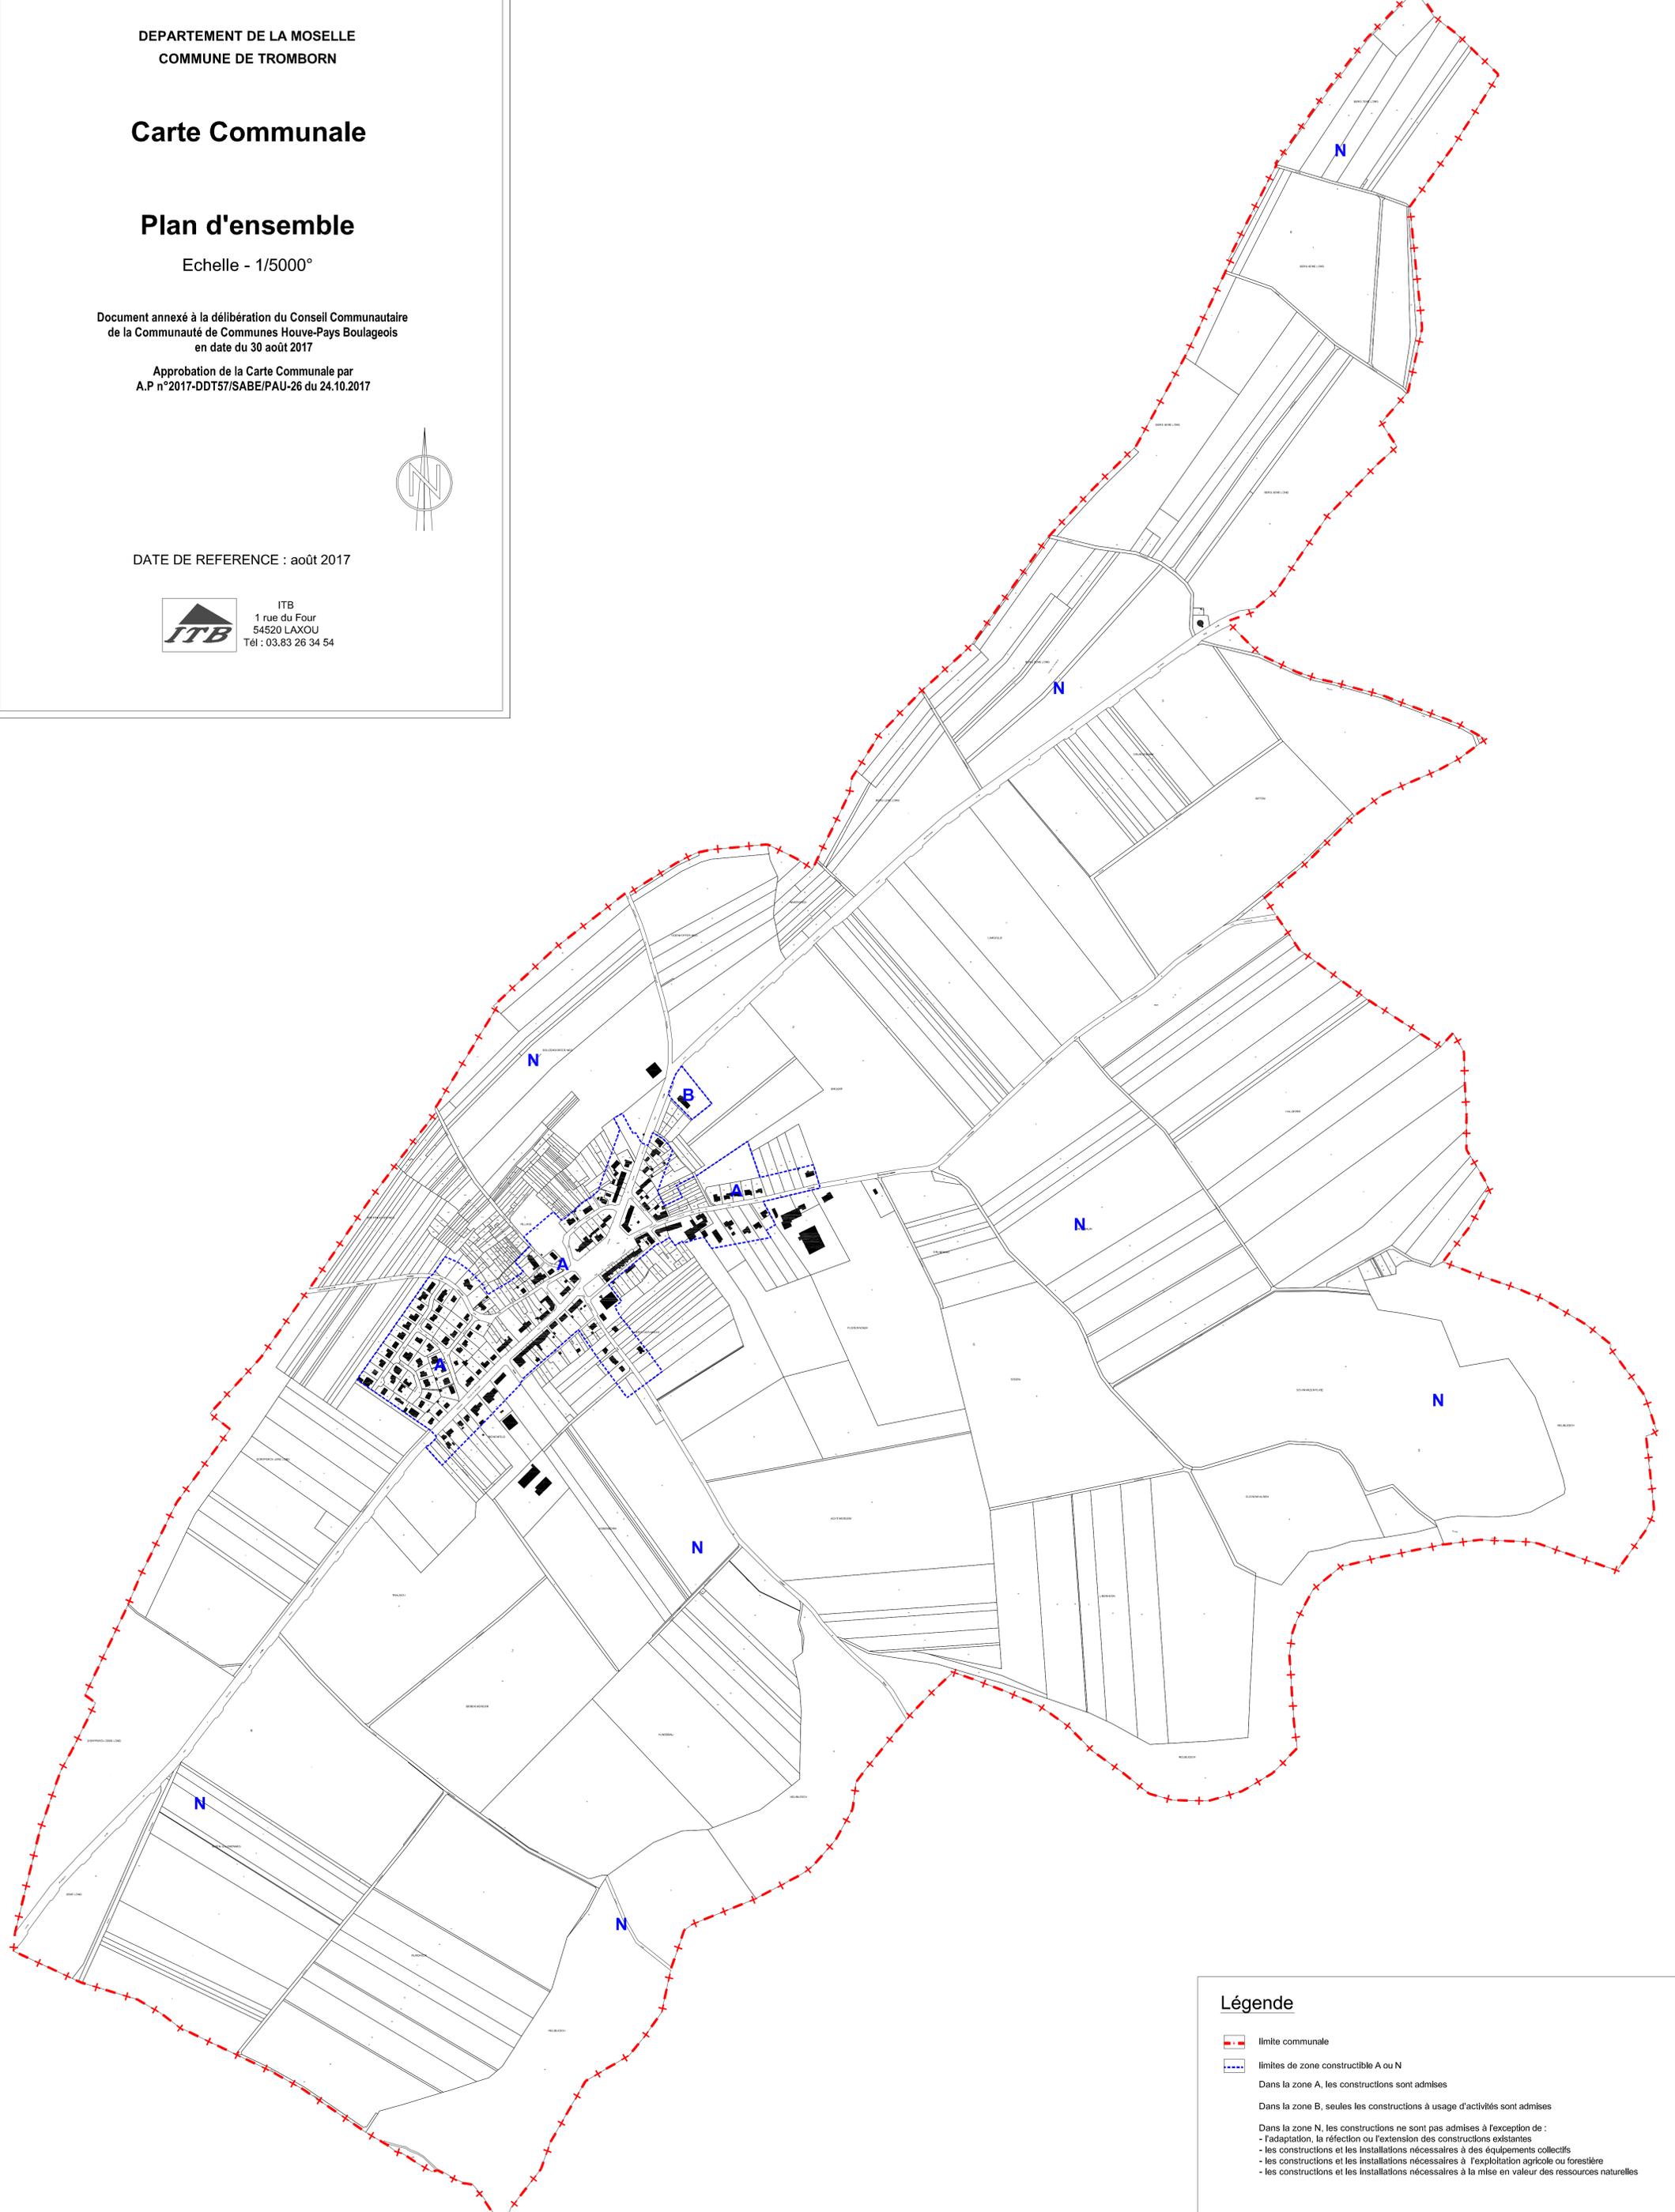

### Légende

limite communale

limites de zone constructible A ou N

Dans la zone A, les constructions sont admises

Dans la zone B, seules les constructions à usage d'activités sont admises

Dans la zone N, les constructions ne sont pas admises à l'exception de :

- l'adaptation, la réfection ou l'extension des constructions existantes
- les constructions et les installations nécessaires à des équipements collectifs
- les constructions et les installations nécessaires à l'exploitation agricole ou forestière
- les constructions et les installations nécessaires à la mise en valeur des ressources naturelles