MINISTERE DE L'AGRICULTURE DE LA PECHE ET DE L' ALIMENTATION

DIRECTION DEPARTEMENTALE DE L'AGRICULTURE ET DE LA FORET

APPUI TECHNIQUE AUX COLLECTIVITES

8, RUE KUCHLY 57403 SARREBOURG

Tel : 03.87.23.70.84 Fax : 03.87.23.02.73

SUBDIVISION DE SARREBOURG

Document annexé à la DCM du 30.10.2003

P.O. l'Adjoint

Commune de

PLAINE DE WALSCH

---oo0oo---

REÇU

Le Sous-Préfet

PLAN DE RESEAU

ALIMENRATION EN EAU POTABLE

Commune de Plaine de Walsch

INDICE	MODIFICATIONS DATE	MODIFICATIONS INDICE

Numero A2

Echelle: 1/2.500

Dessiné par : JM HAM

Date : 24/07/2002

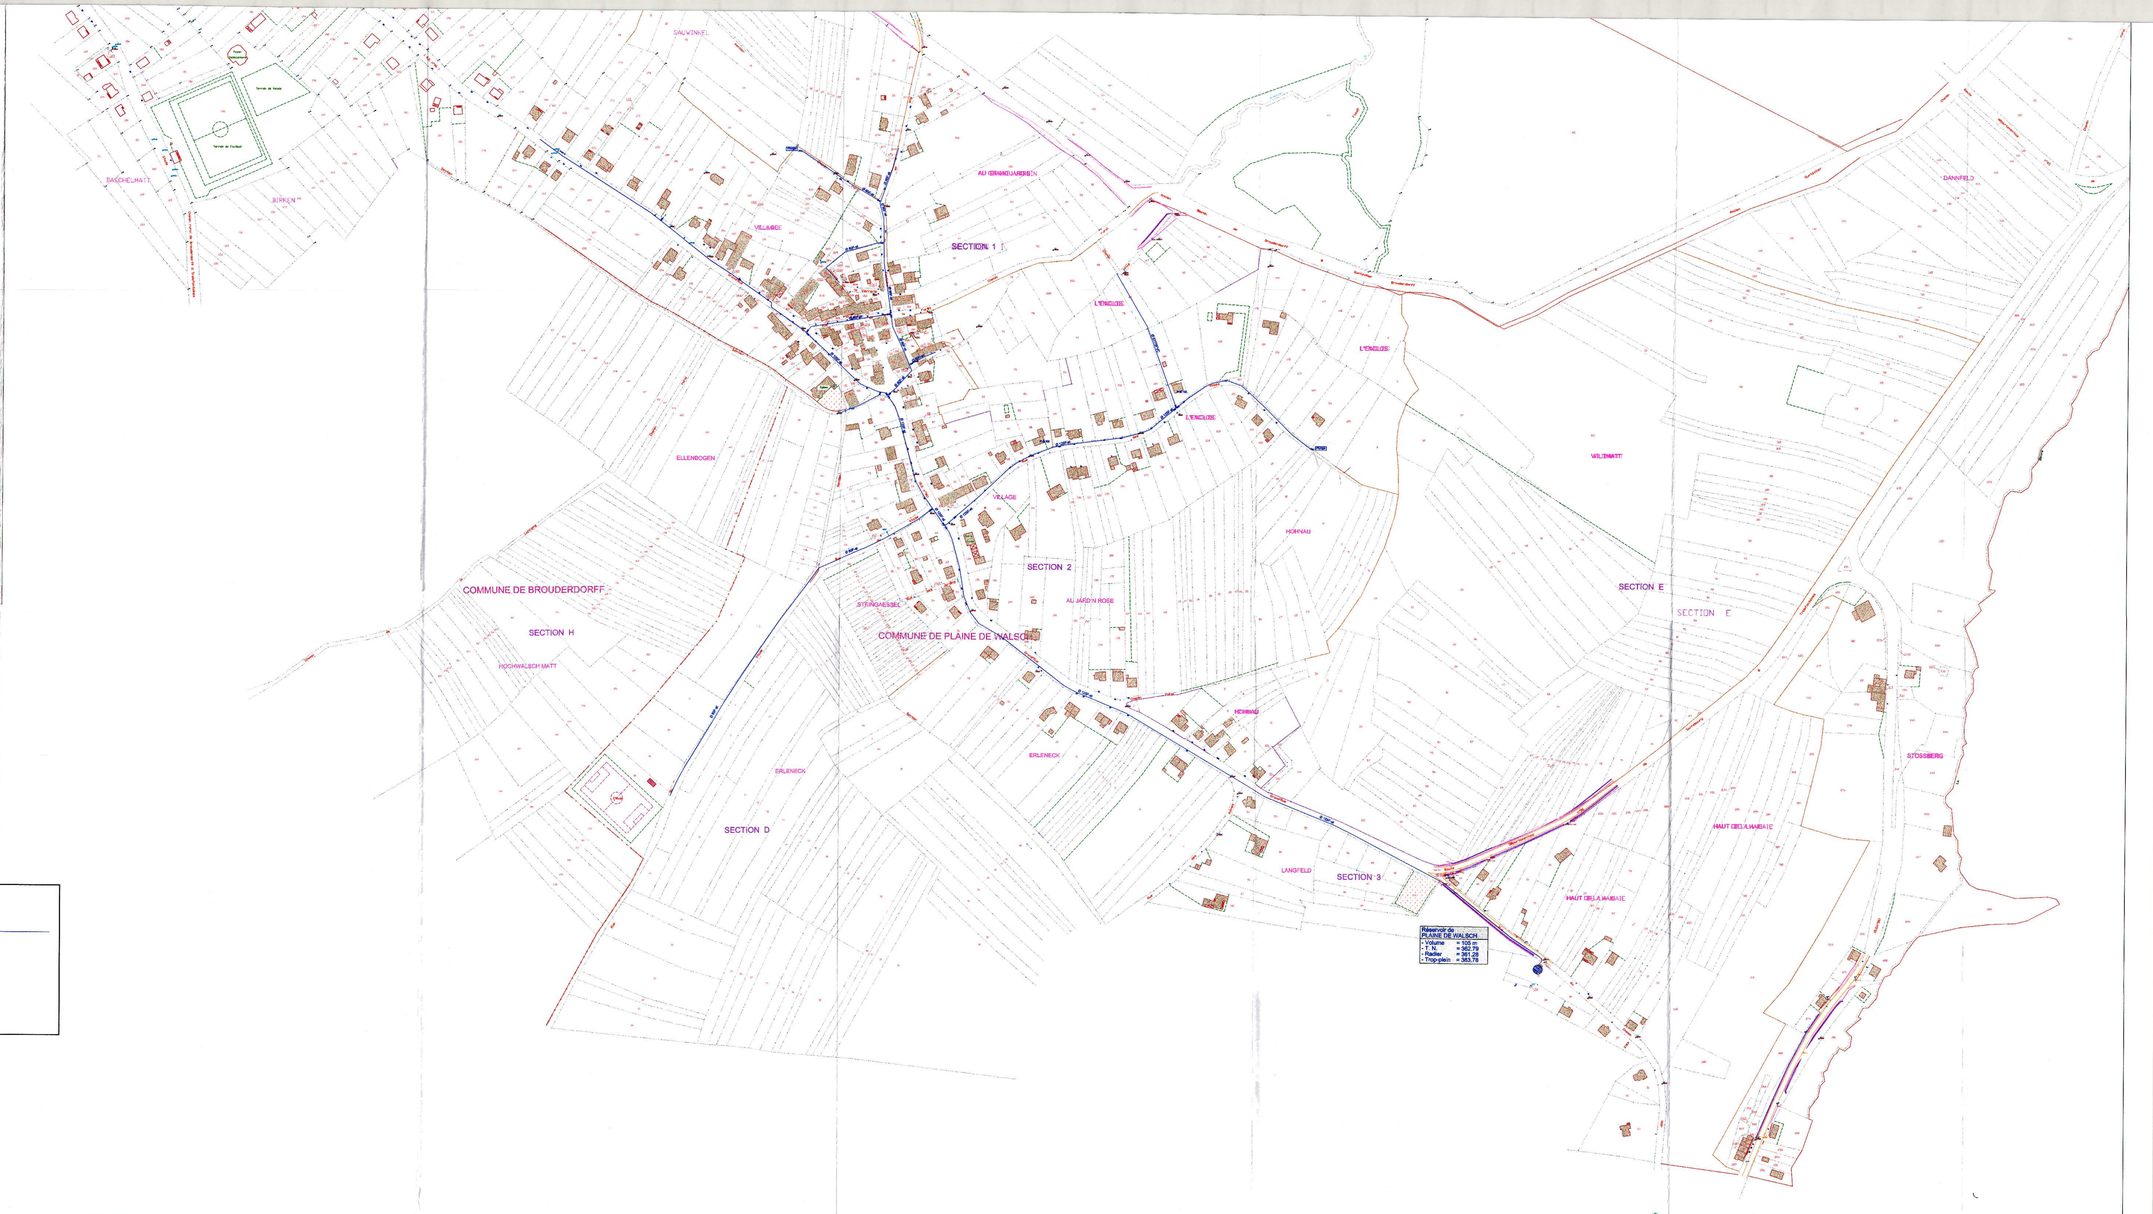

LEGENDE:

Réseau existant

Tranche 2001

Tranche 2002

Travaux non retenus

Zone d'assainissement collectif