



7, place A. Schweitzer
57 930 FENETRANGE

CARTE COMMUNALE DE ROMELFING

PLAN DE ZONAGE

Echelle : 1/2000^e

Approbation par D.C.M. du 16 mars 2010
Approbation par arrêté préfectoral du 28 mai 2010

LEGENDE

--- Limite de zone

A Zone constructible

N Zone naturelle

■ Mise à jour du bâti


— Panneau d'agglomération

Plan de Prévention des Risques Inondation

■ Zone orange

■ Zone bleue

■ Zone jaune

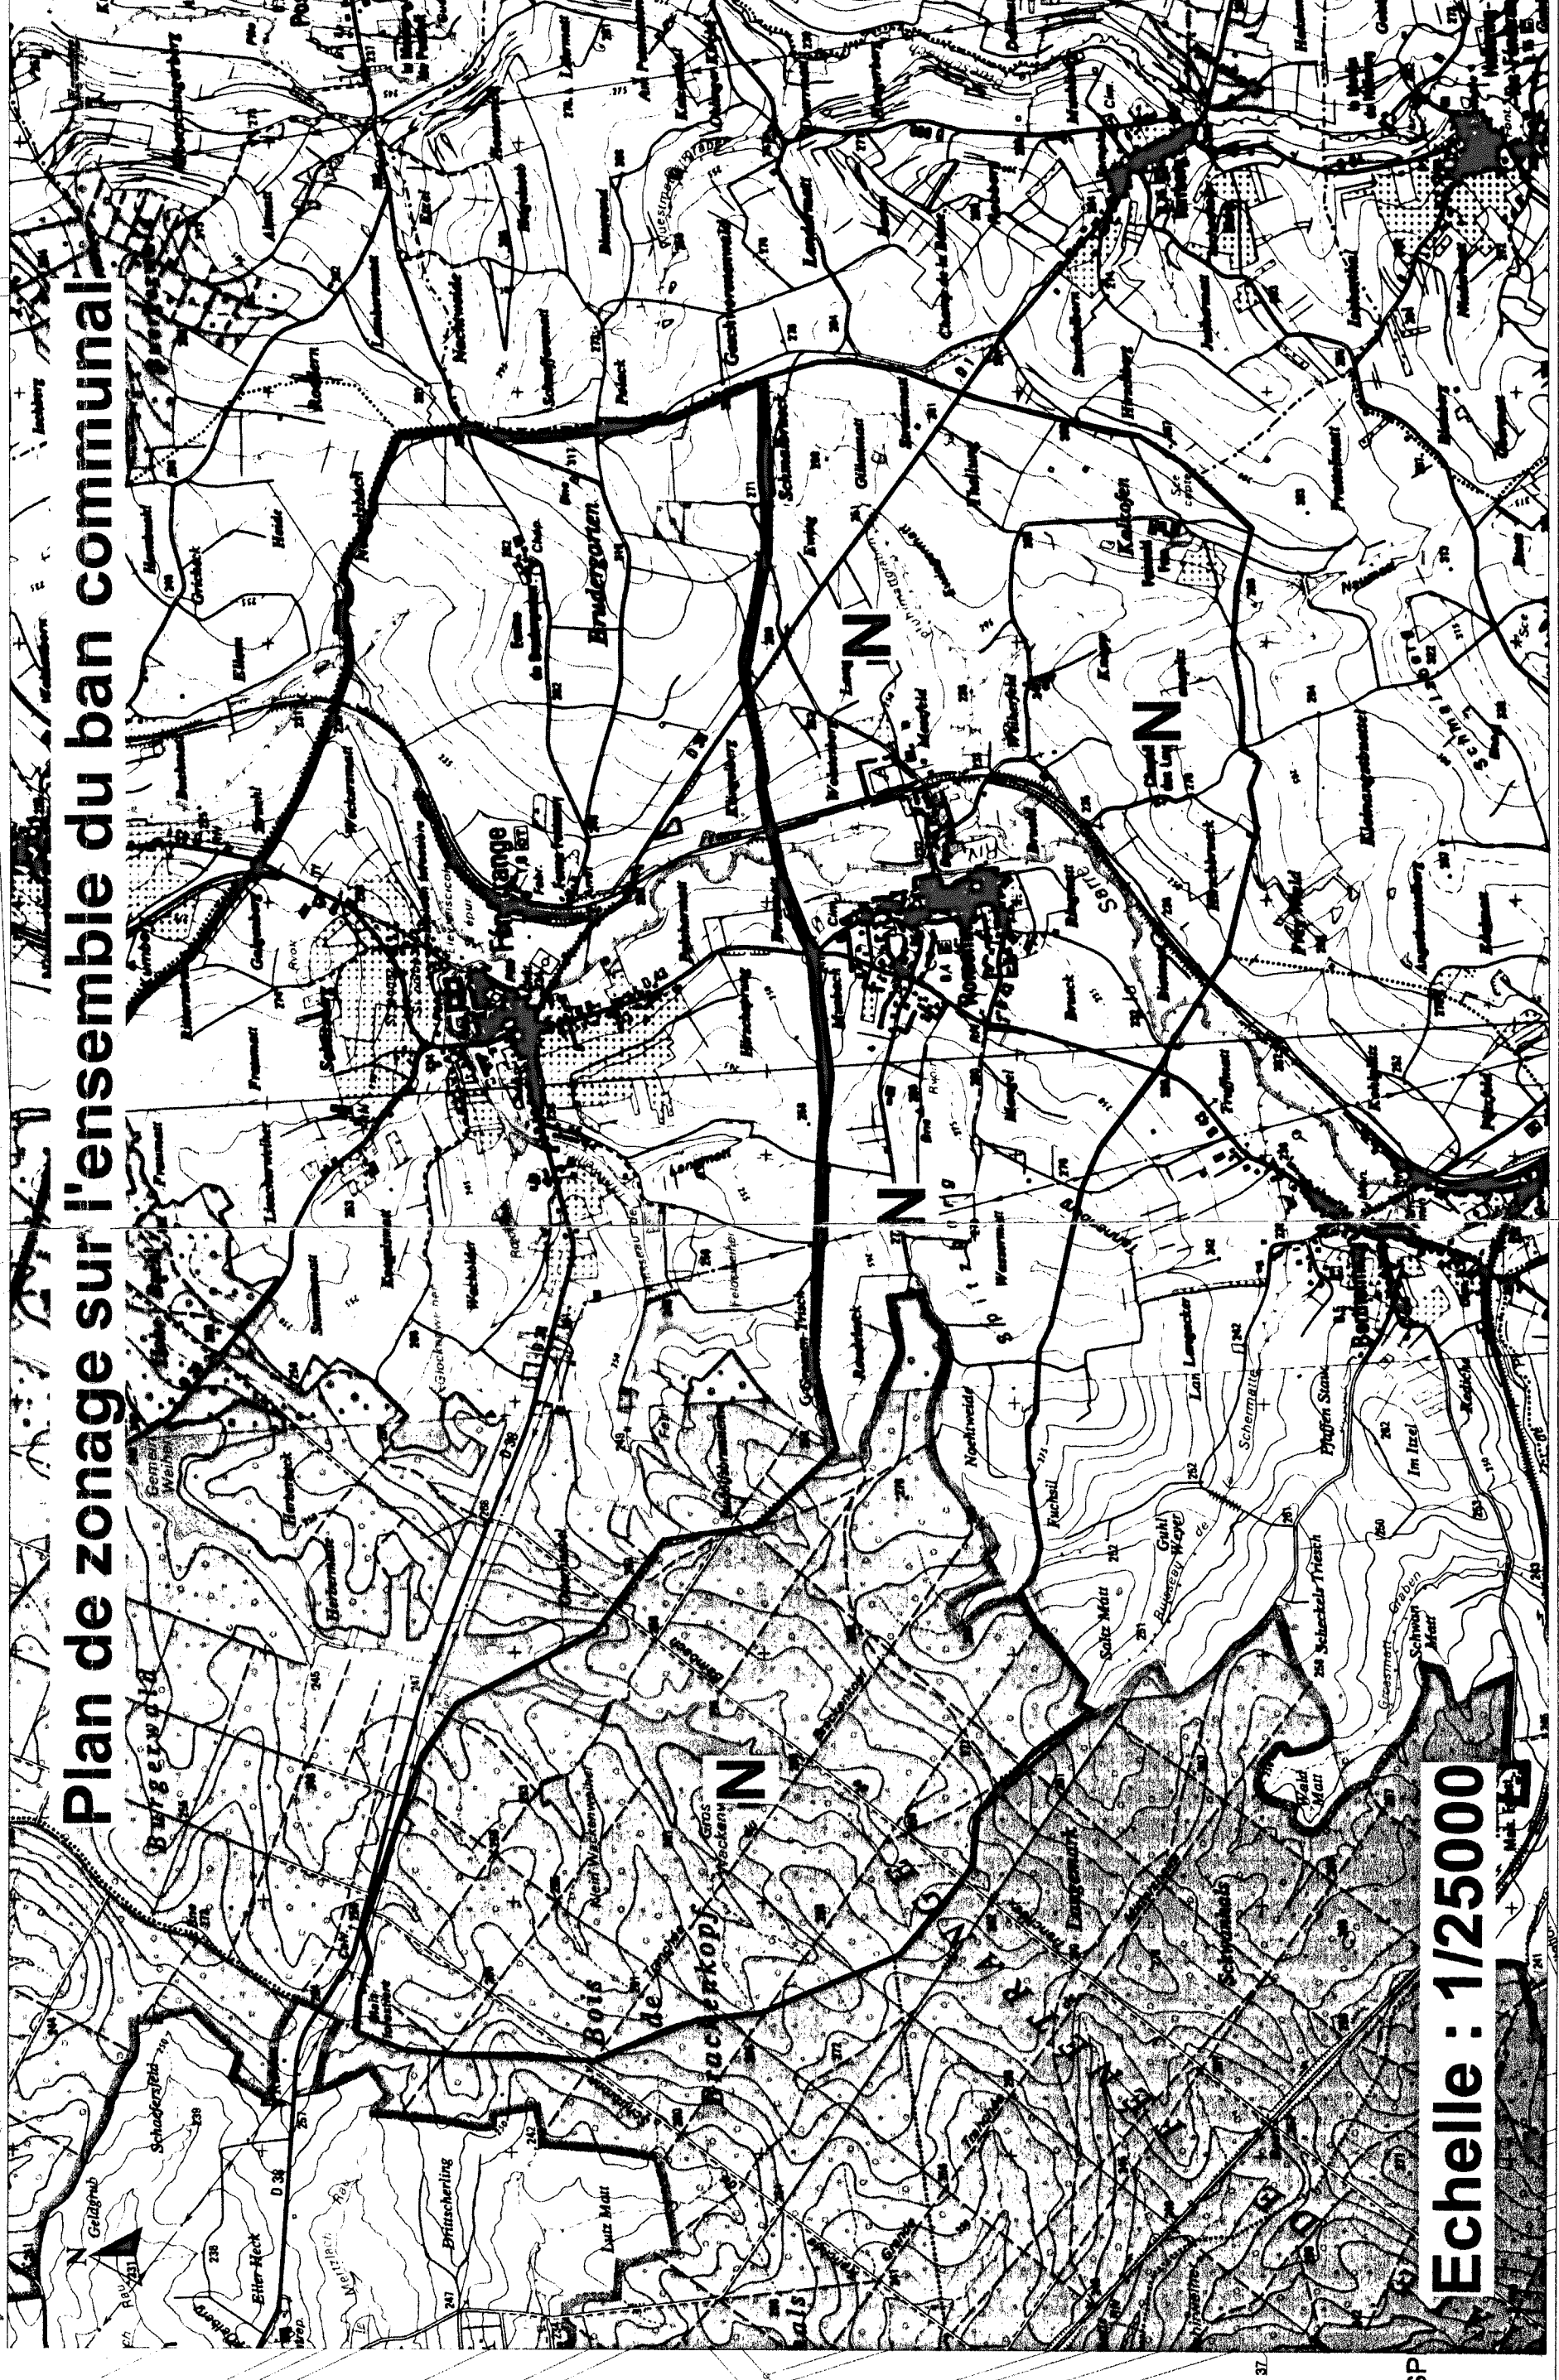

Plan de zonage sur l'ensemble du ban communal

Echelle : 1/25000