

Commune de **ABRESCHVILLER**




PLAN LOCAL D'URBANISME



Dossier approuvé par DCM du 22 septembre 2011

Affaire suivie par :
Nathalie GOUGELIN

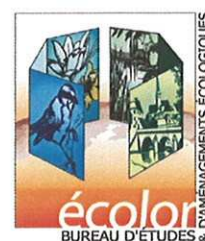


Plan Local d'Urbanisme d'ABRESCHVILLER

Liste des emplacements réservés

N°	Destination	Bénéficiaire	Superficie en ares
1	élargissement et aménagement de la rue des Aubépinés avec notamment la réalisation d'une place de retournement	commune	4,7
2	élargissement et aménagement du chemin des Charmes (mise au gabarit)	commune	2,3
3	élargissement et aménagement du chemin le long de la route de Voyer	commune	2
4	élargissement et aménagement du passage Pierre Marie vers La Valette	commune	28
5	création de places de stationnement, rue du Général Jordy	commune	4,1
6	élargissement et aménagement du chemin des noisetiers	commune	11,3
7	à La Valette : élargissement et aménagement du chemin de la Basse de la Mieule-la-Valette	commune	16,1
8	élargissement et aménagement de la rue "ligne Barry" pour permettre notamment le passage des camions poubelles	commune	18,5
9	à Grand Soldat : élargissement et aménagement du chemin avec la réalisation d'une place de retournement	commune	7
		Total	94

Emplacement réservé n°1

échelle : 1/1000

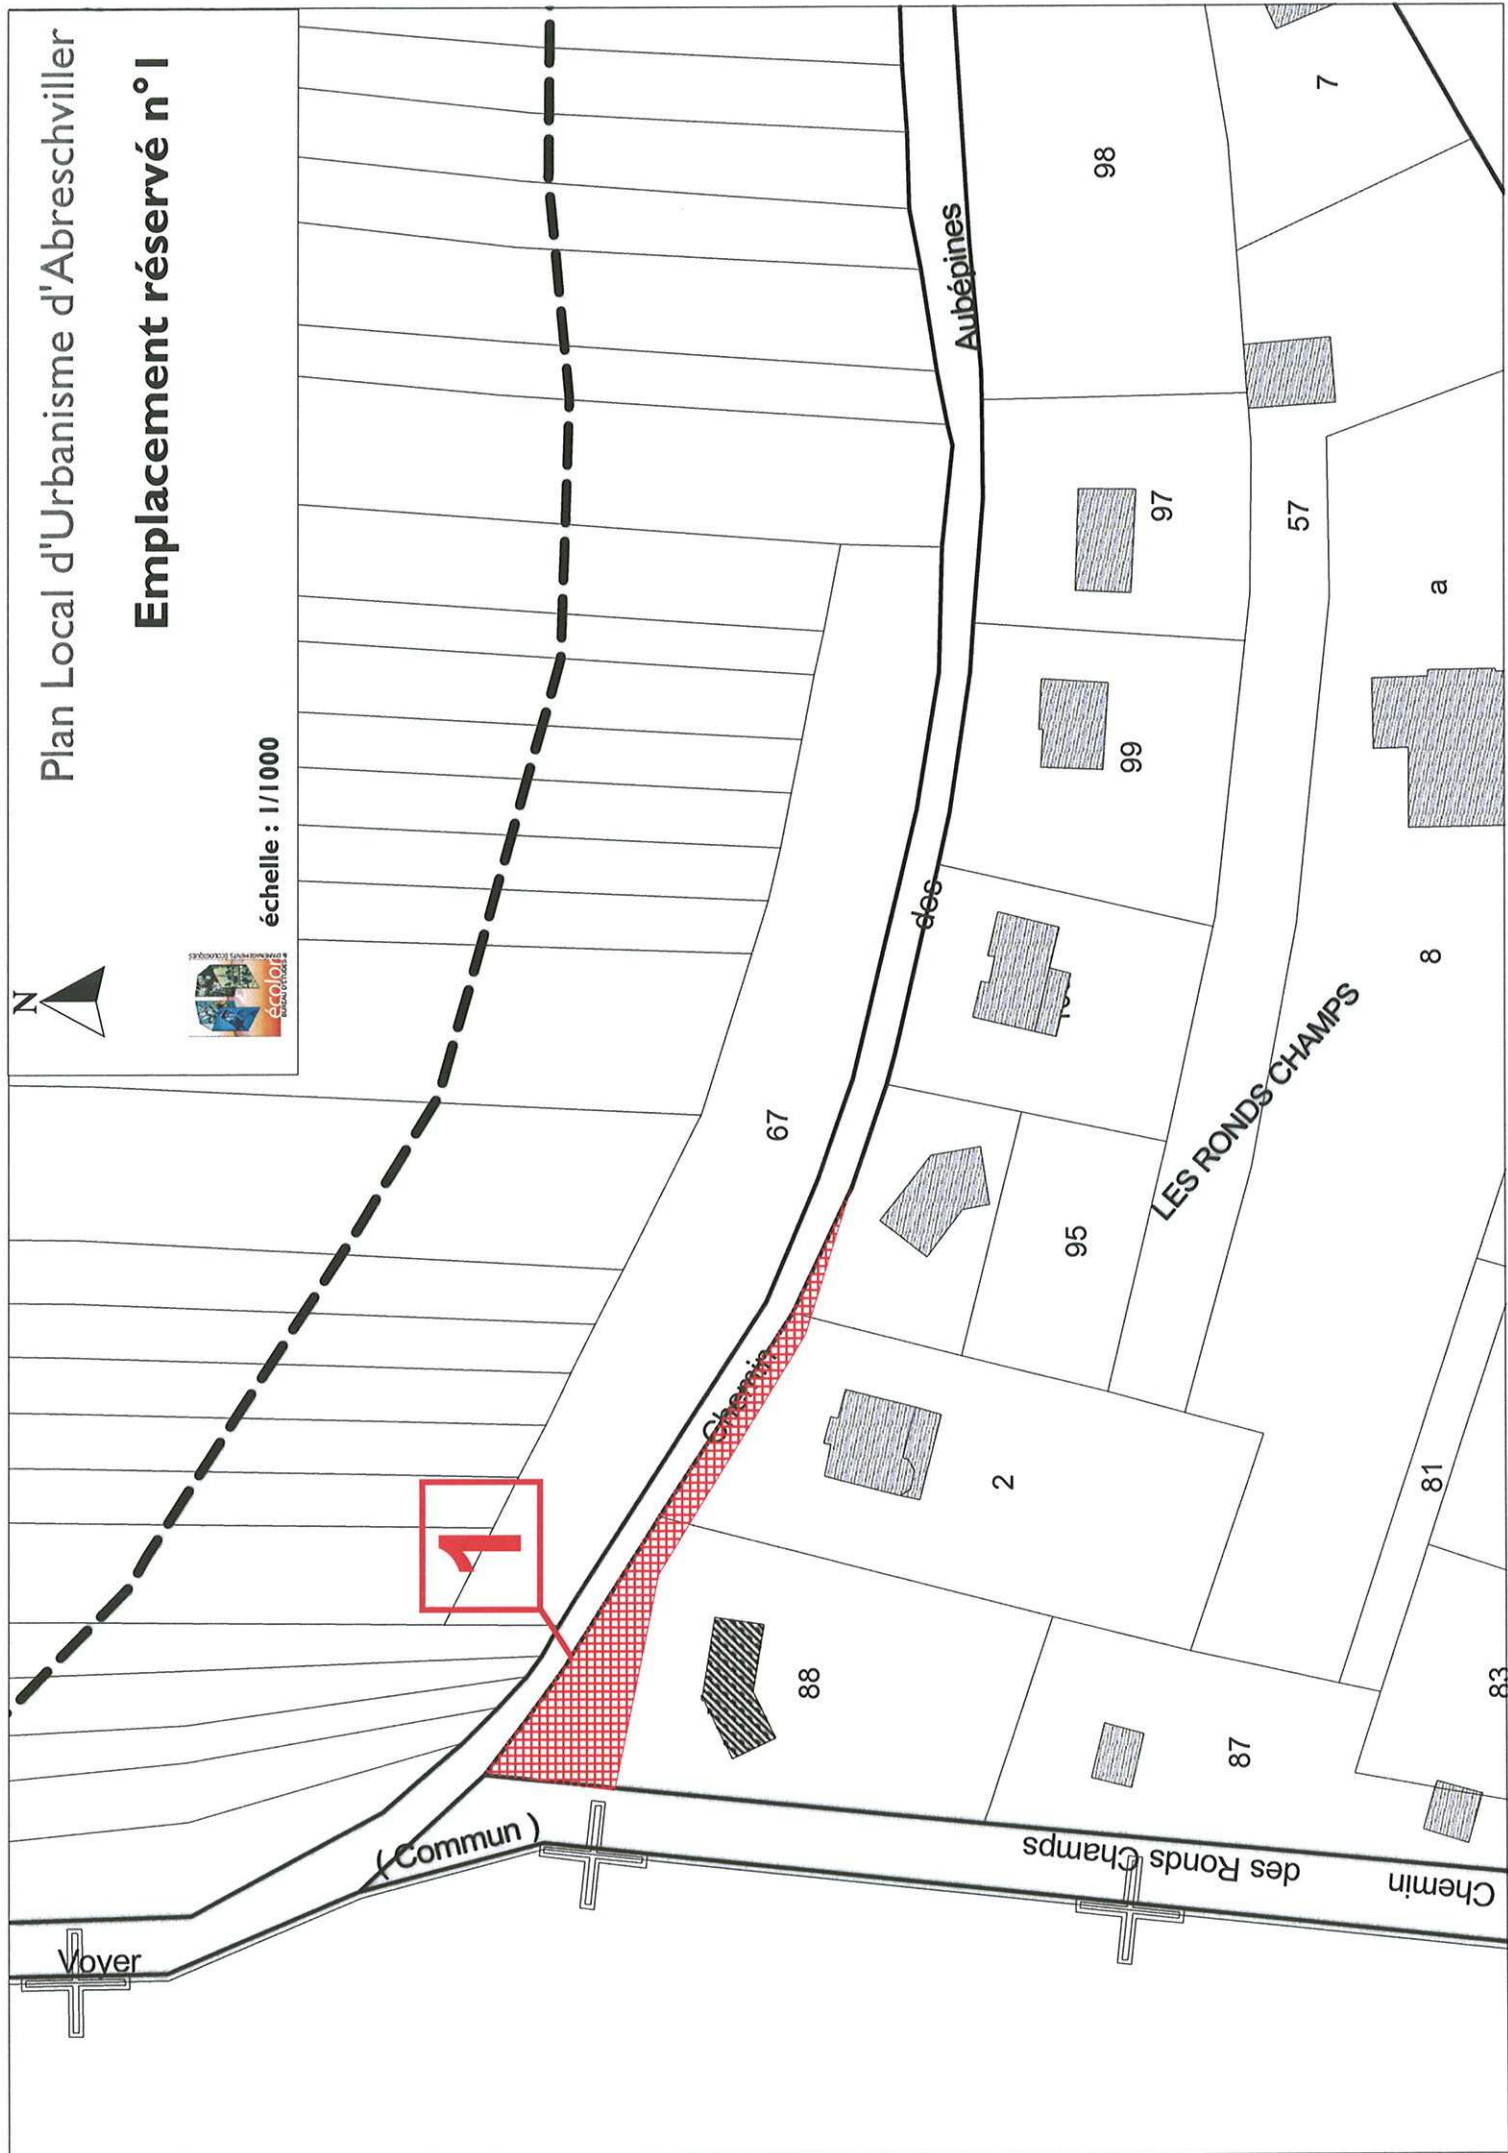

1

(Commun)

Voyer

Aubépines

LES RONDS CHAMPS

Chemin des Ronds Champs

Chemin

67

2

88

95

99

97

98

57

8

a

7


81

83

18

Emplacement réservé n°2

échelle : 1/1000

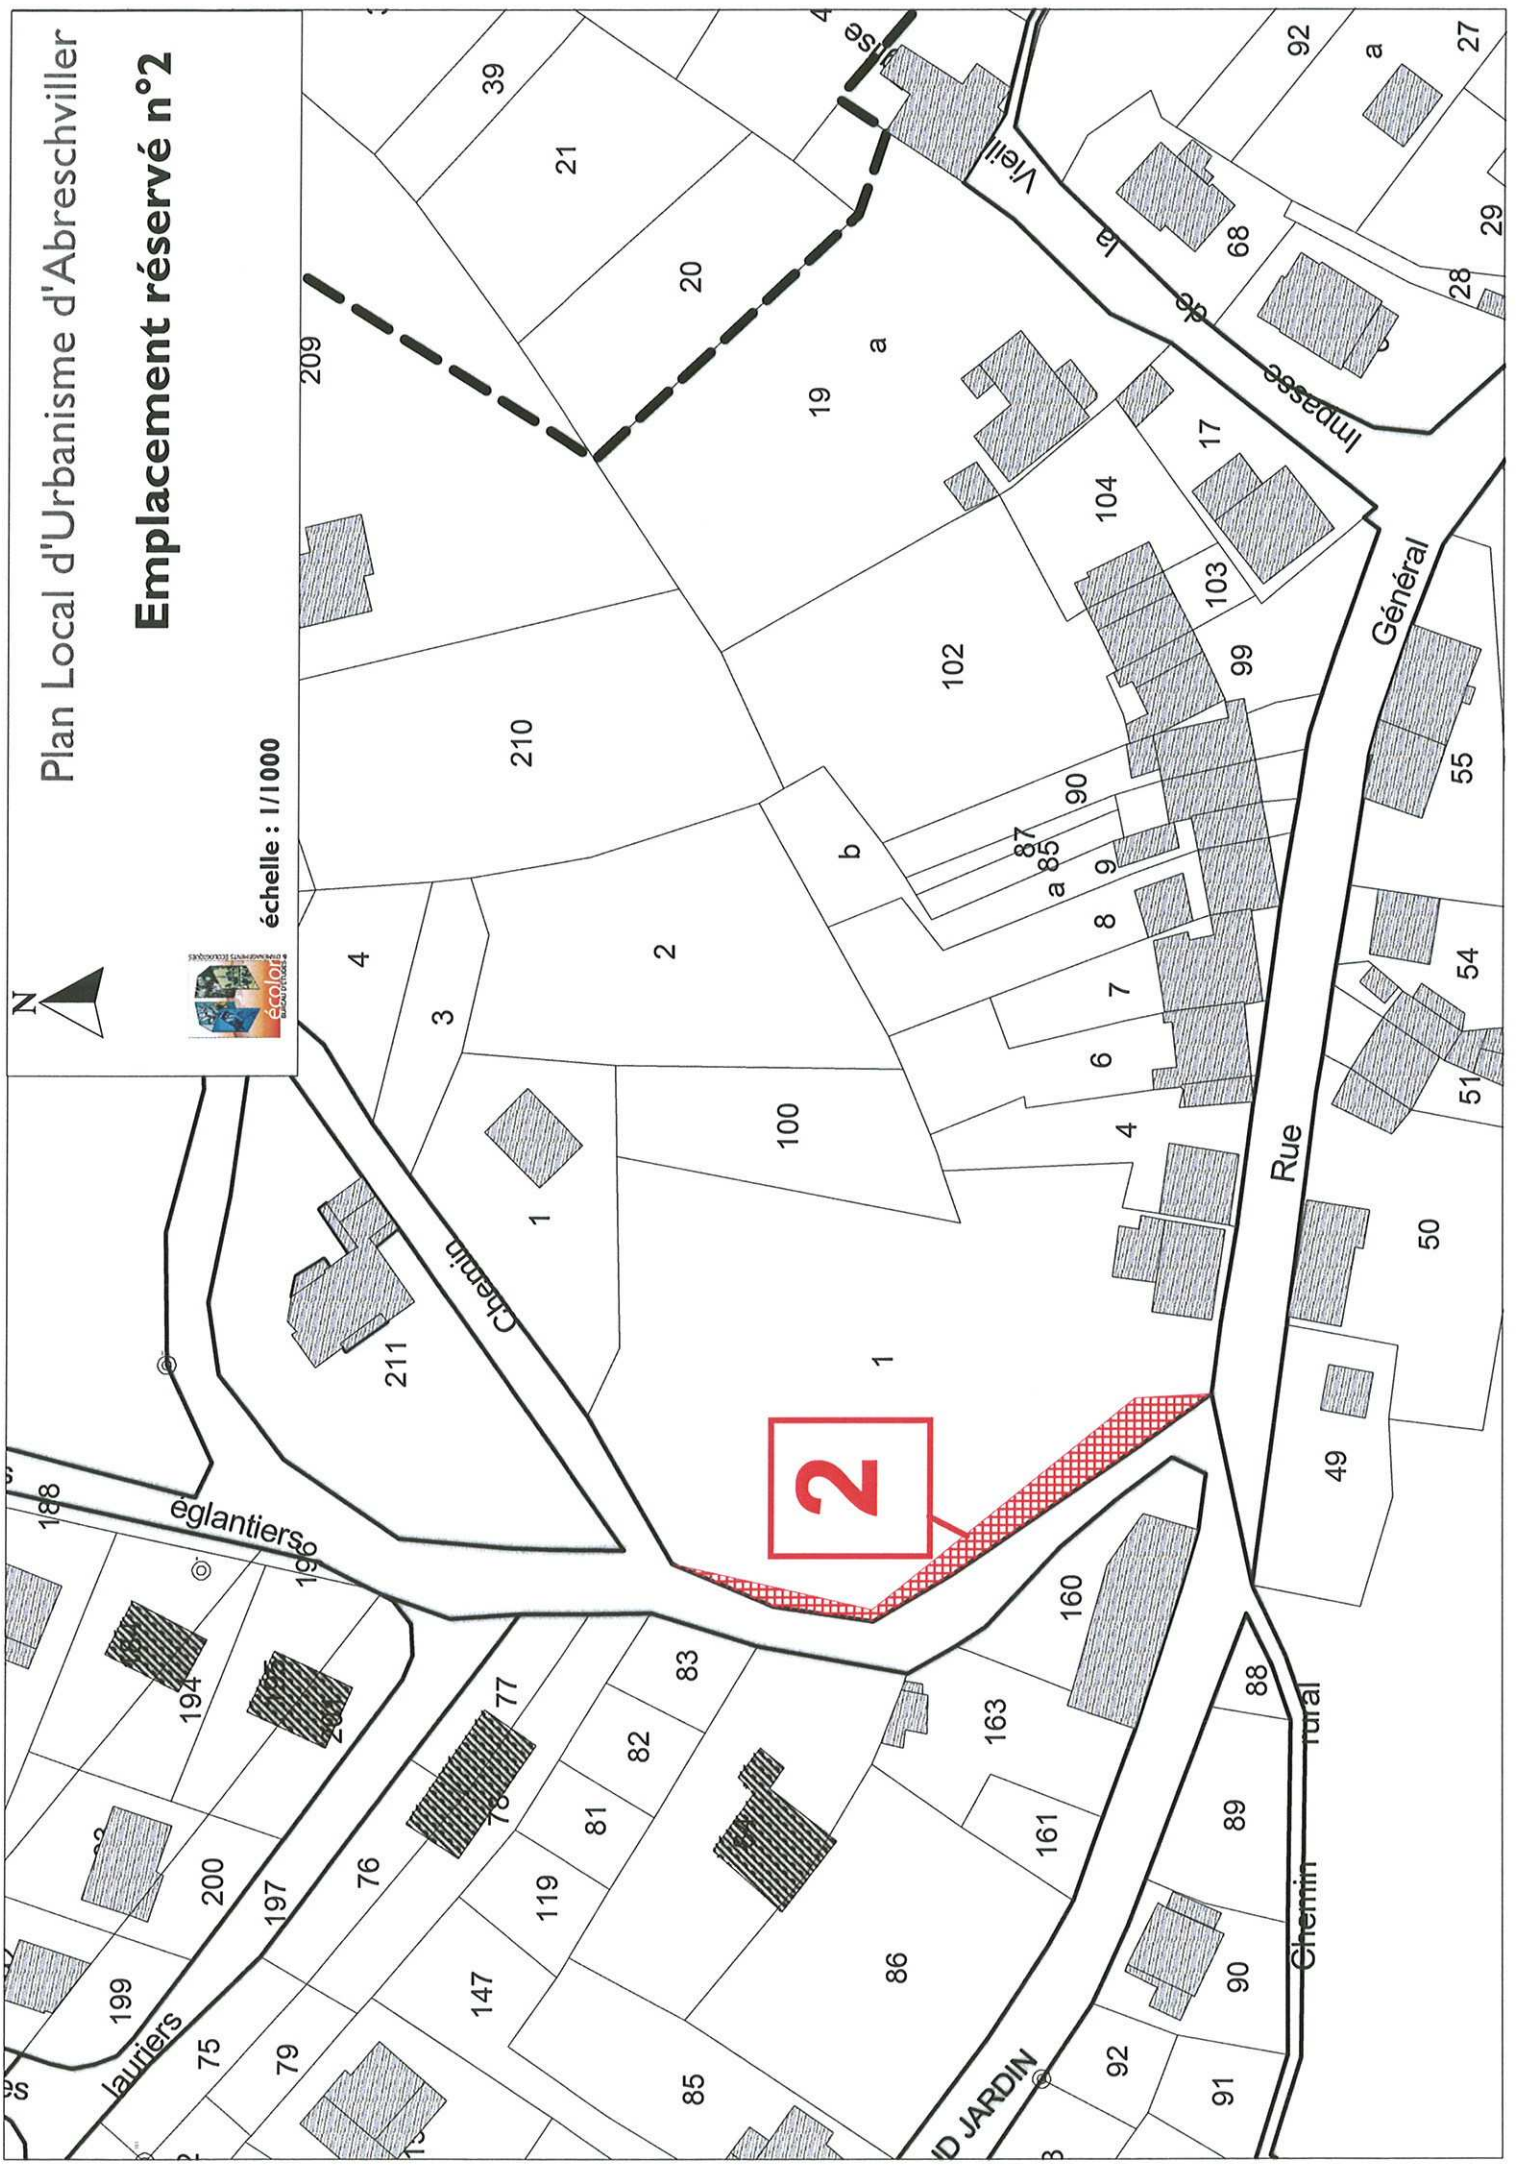


Emplacement réservé n°3

échelle : 1/1000




PAU

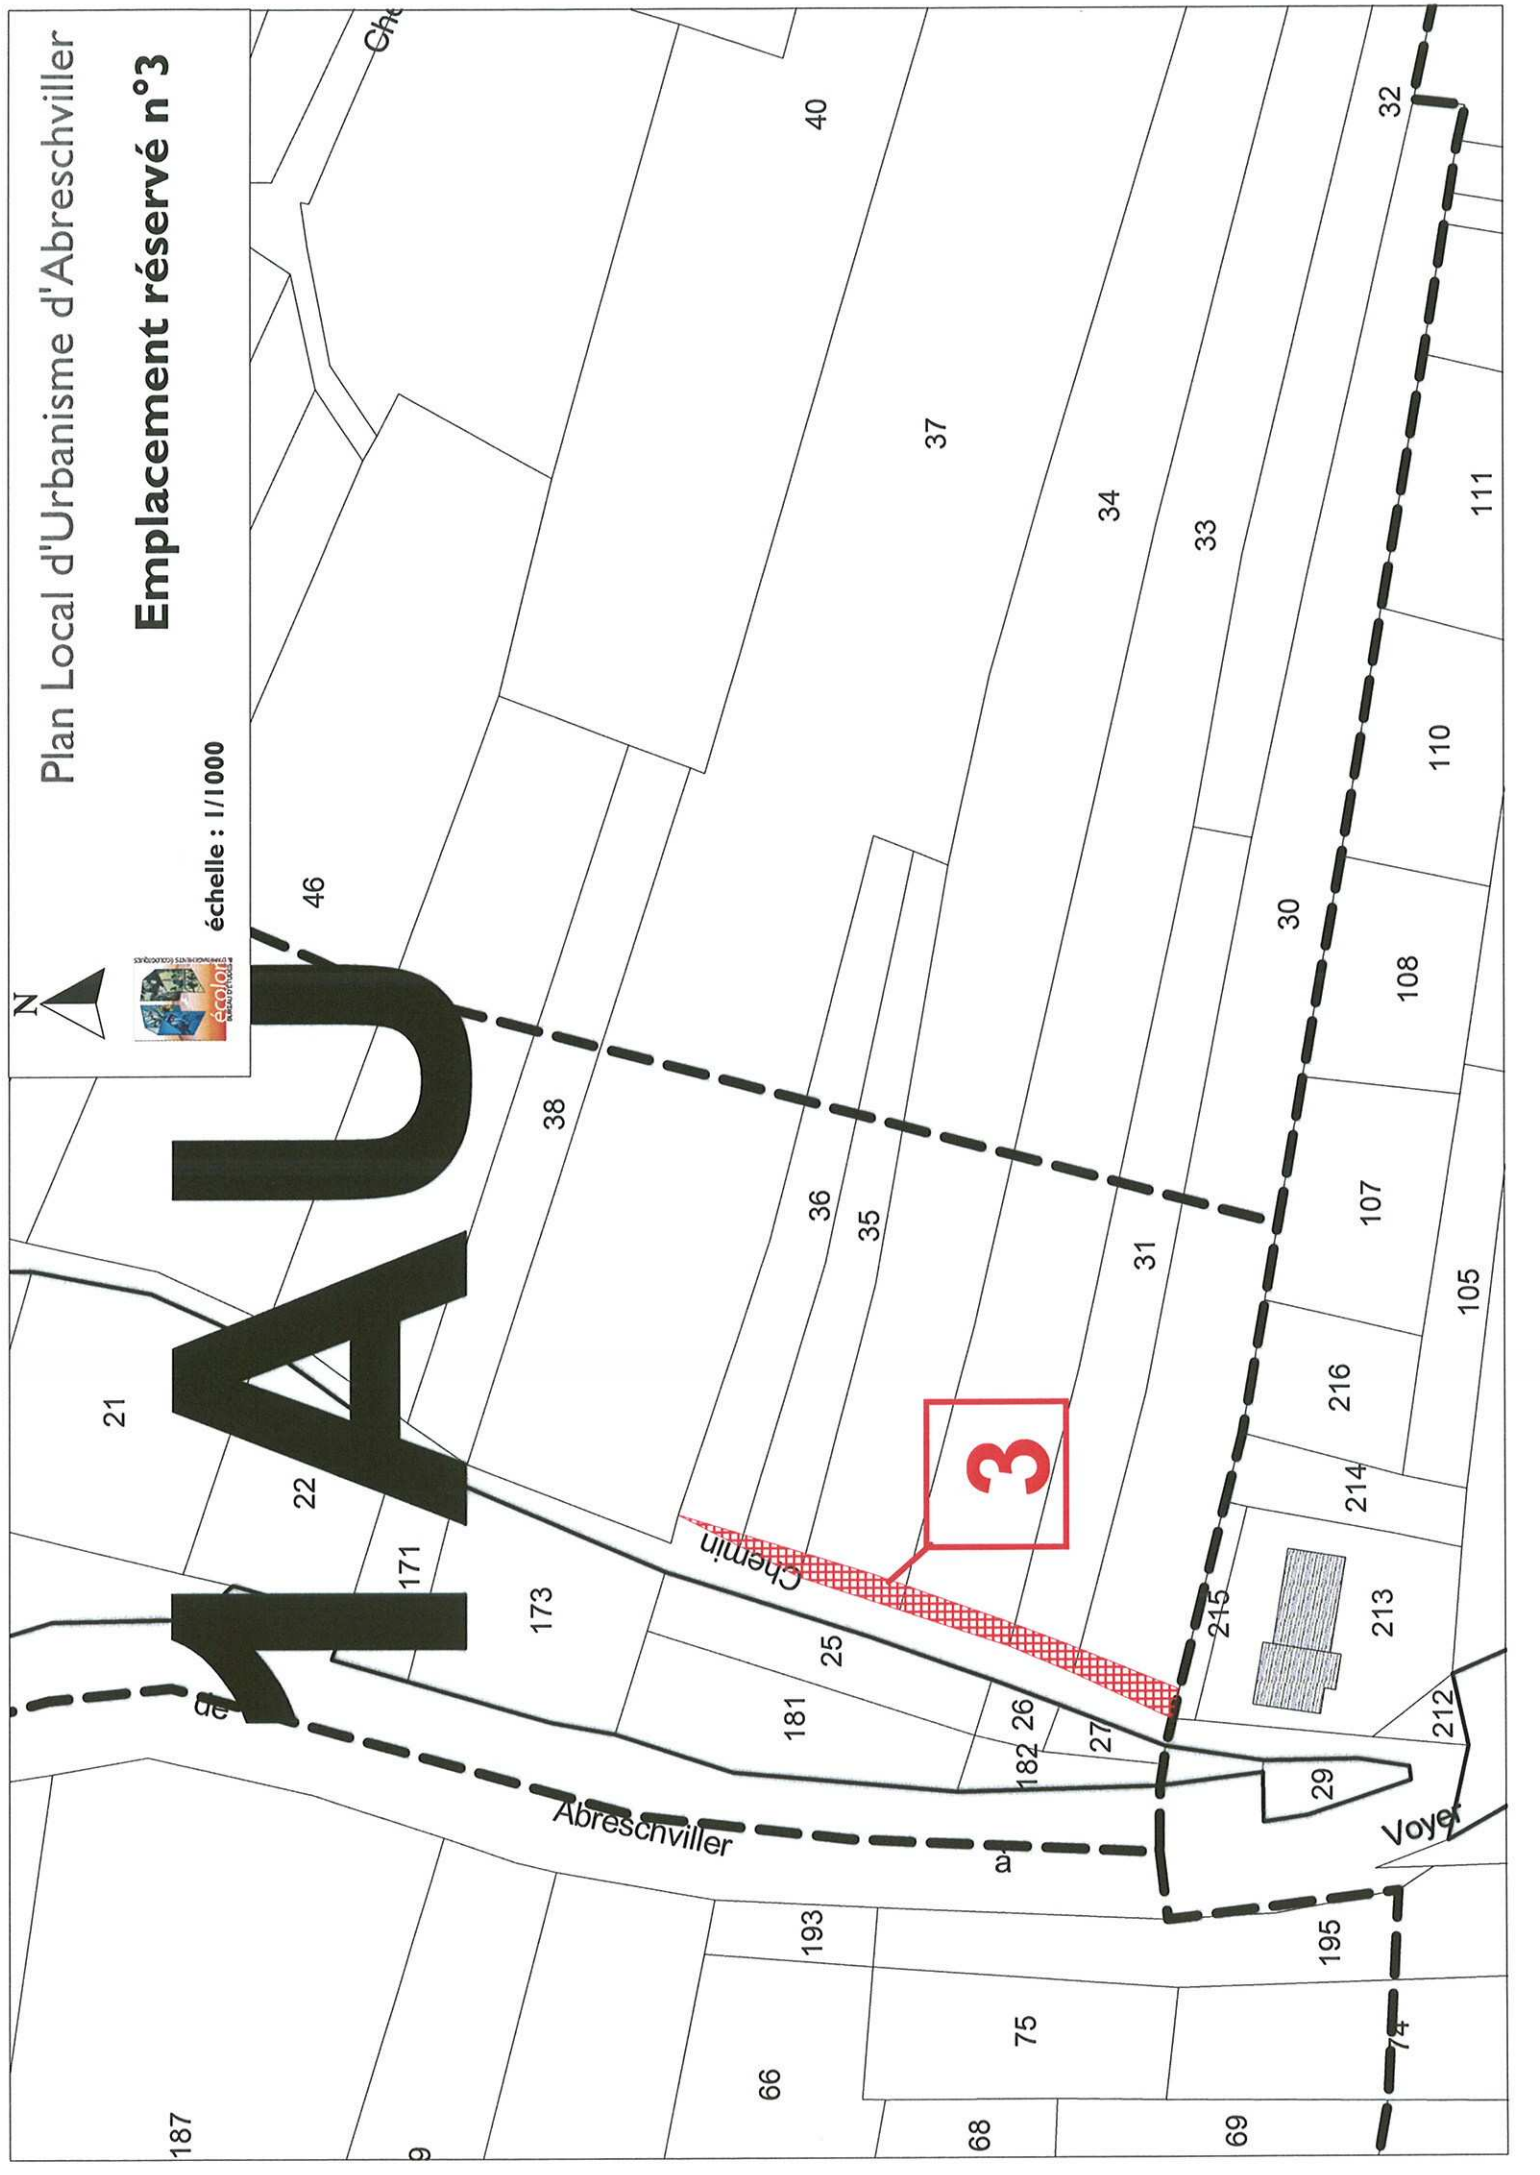

Plan Local d'Urbanisme d'Abreschviller Emplacement réservé n°4


échelle : 1/2000

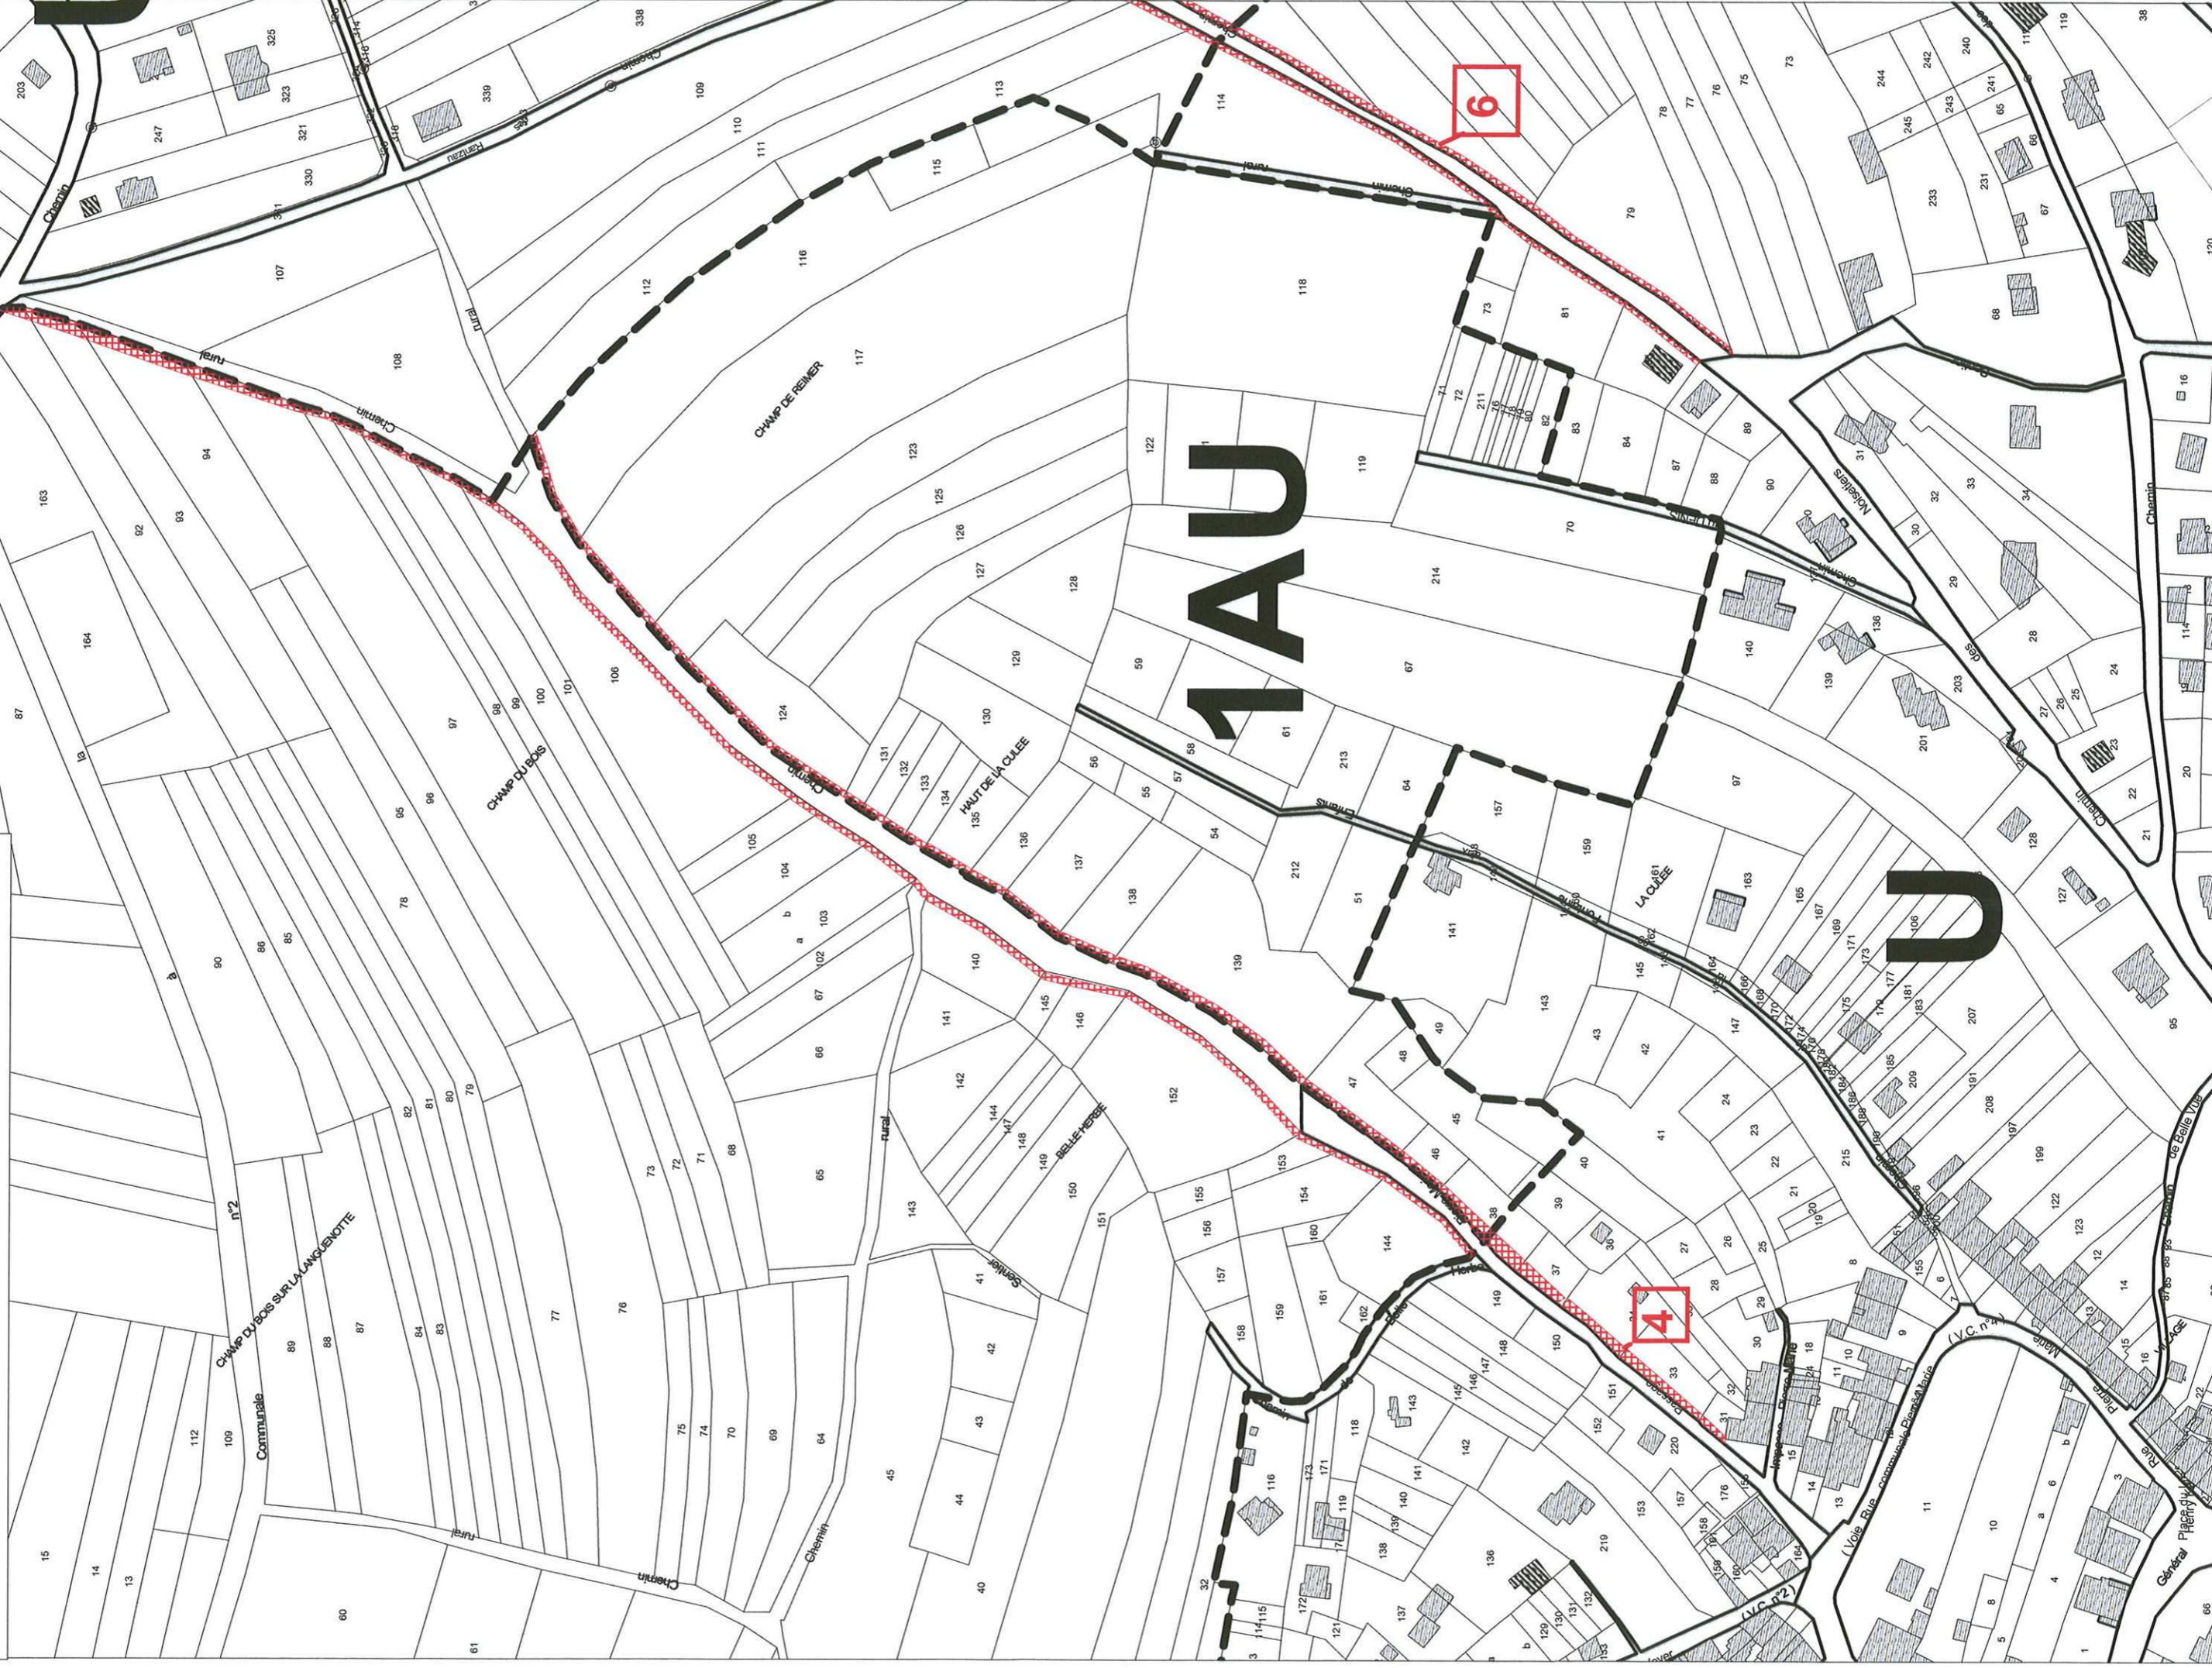

Emplacement réservé n°5



échelle : 1/1000

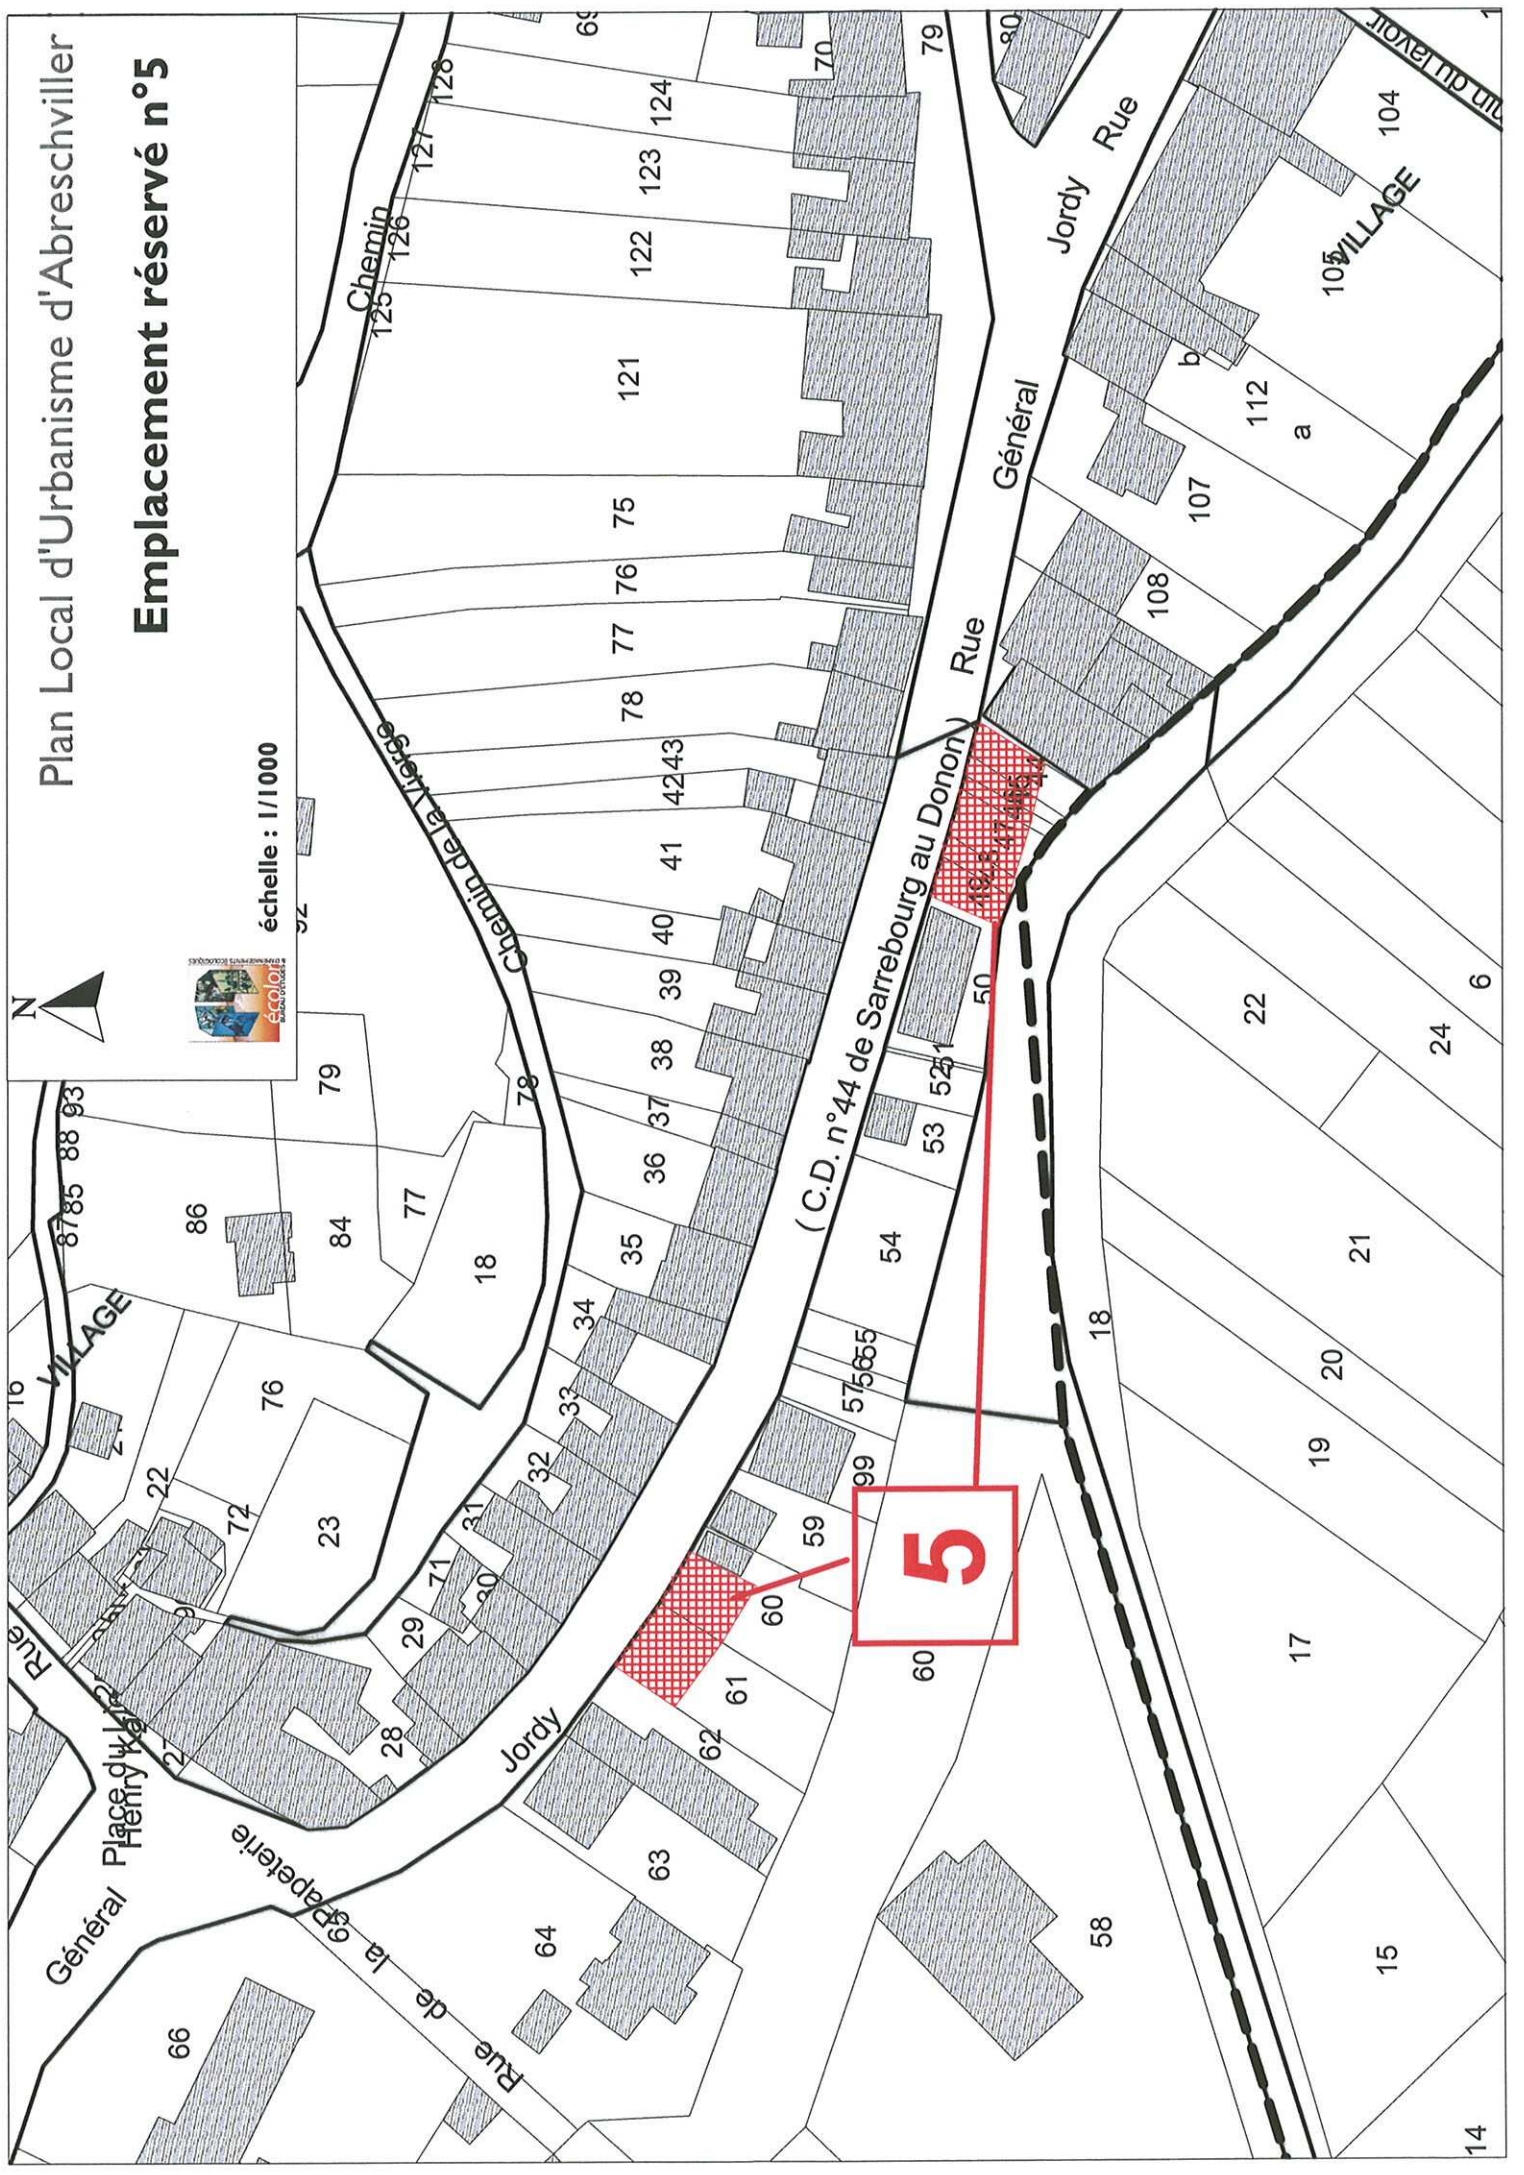

5



Plan Local d'Urbanisme d'Abreschviller
Emplacement réservé n°6




échelle : 1/1000

2AU

1AU

6

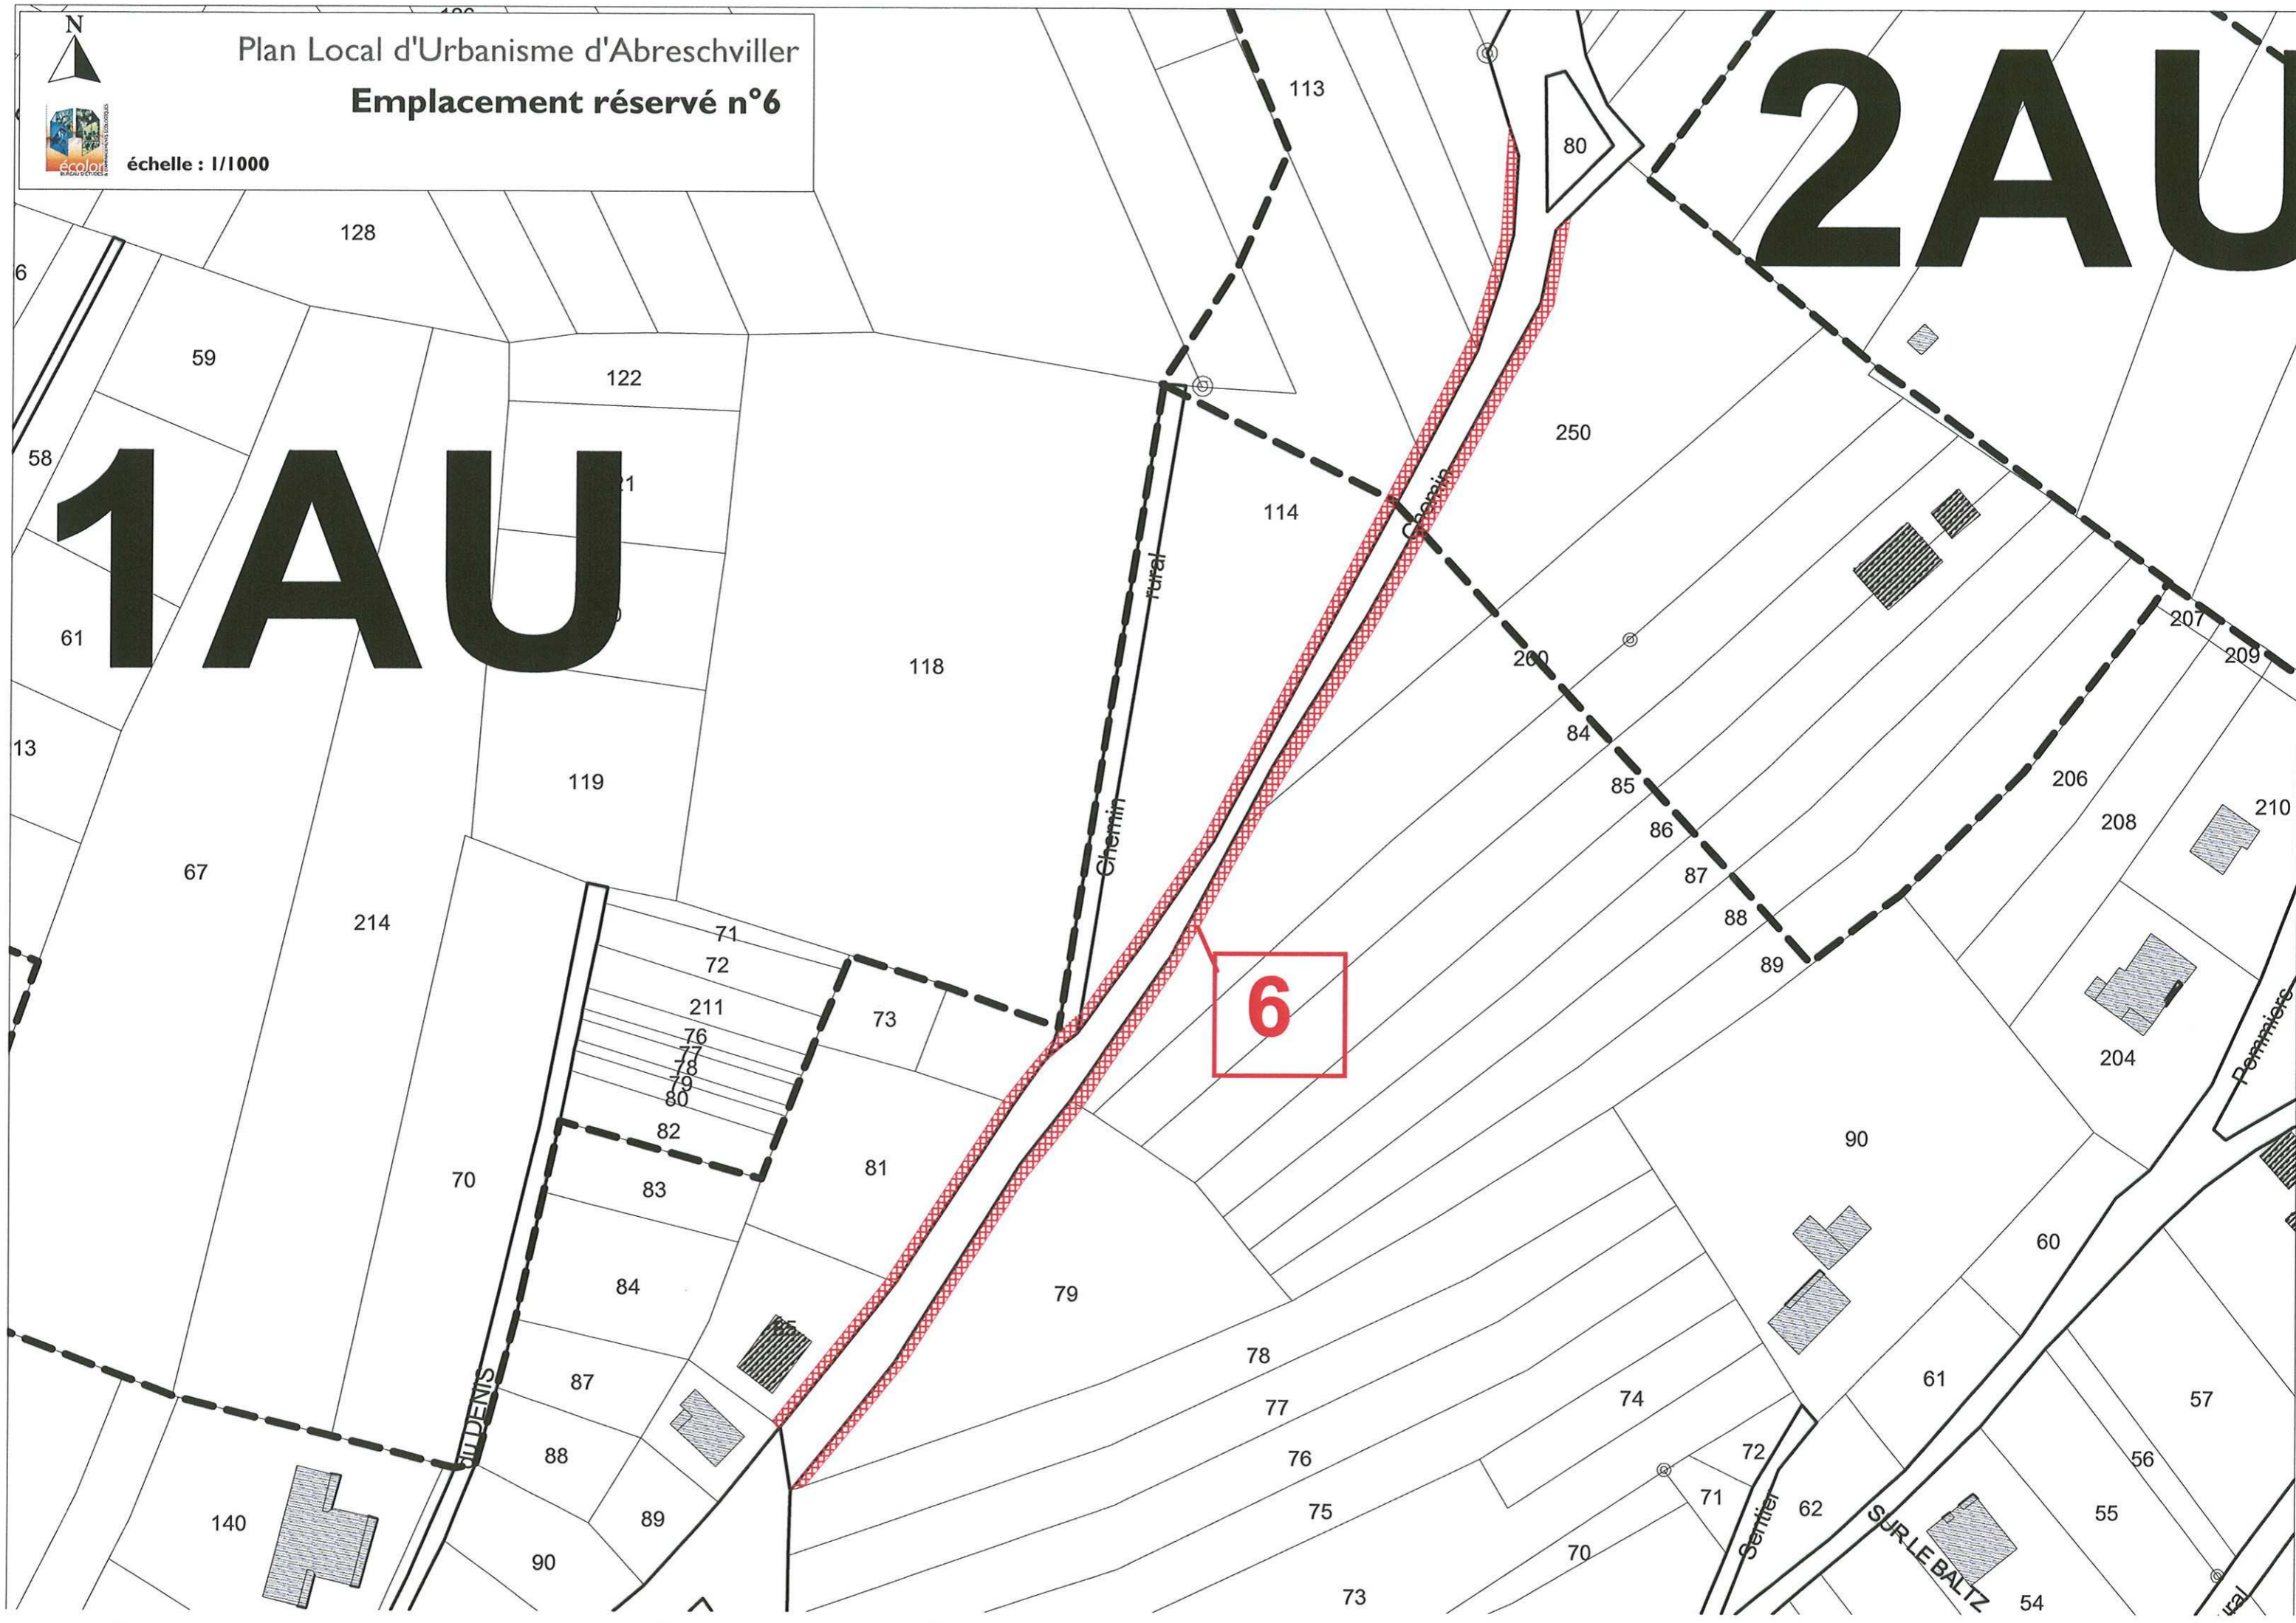

11

Plan Local d'Urbanisme d'Abreschviller

Emplacement réservé n°7



échelle : 1/1000



3

2

1

Basse

AU

16

17

18

19

20

21

22

LA HAUTE VALETTE

37

39

7

182

187

185

183

La

216

40

44

46

43

4

200

52

54

51

49

48

47

146

BASSE DE LA MIEULE

134

133

132

Chemin 53

Mieule La Valette

55


U

Emplacement réservé n°8



échelle : 1/1000

8

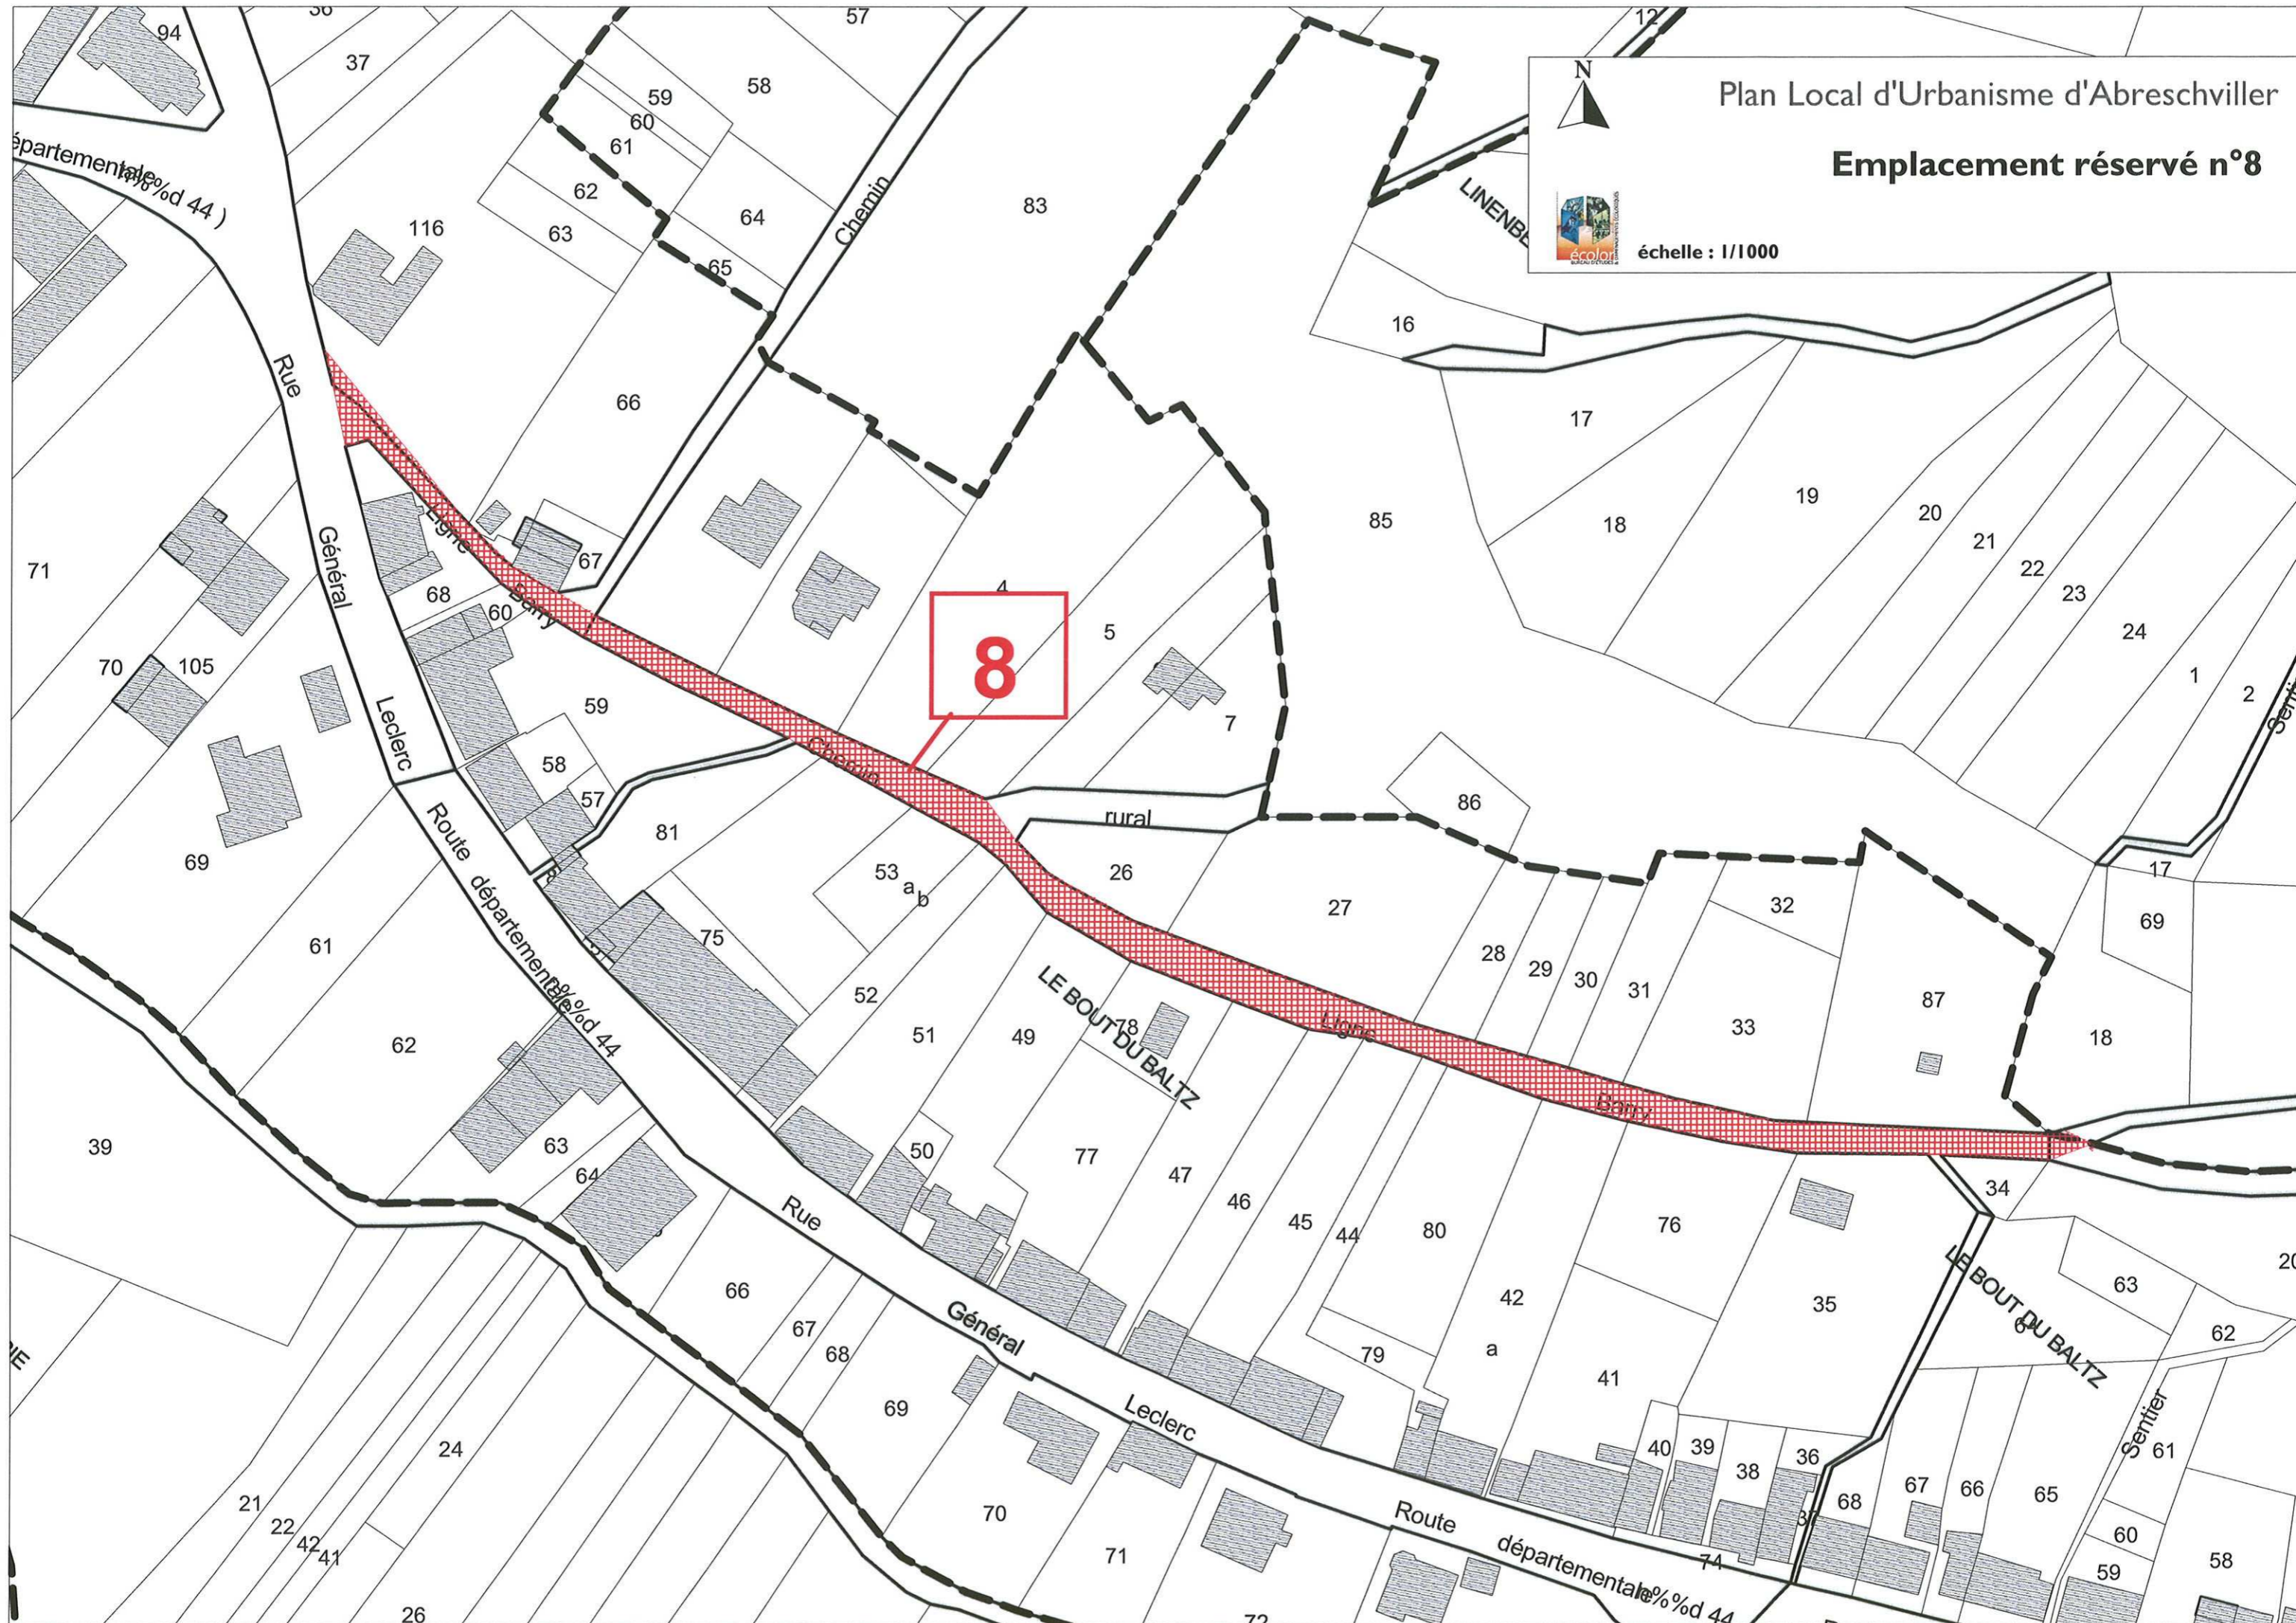

Emplacement réservé n°9

échelle : 1/1000

