

DEPARTEMENT DE LA MOSELLE

COMMUNE DE TROMBORN

Carte Communale

Plan des Servitudes d'Utilité Publique

Echelle - 1/5000°

Document annexé à la délibération du Conseil Communautaire
de la Communauté de Communes Houve-Pays Boulageois
en date du 30 août 2017


Approbation de la Carte Communale par
A.P n°2017-DDT57/SABE/PAU-26 du 24.10.2017



DATE DE REFERENCE : août 2017



ITB
1 rue du Four
54520 LAXOU
Tél : 03.83 26 34 54

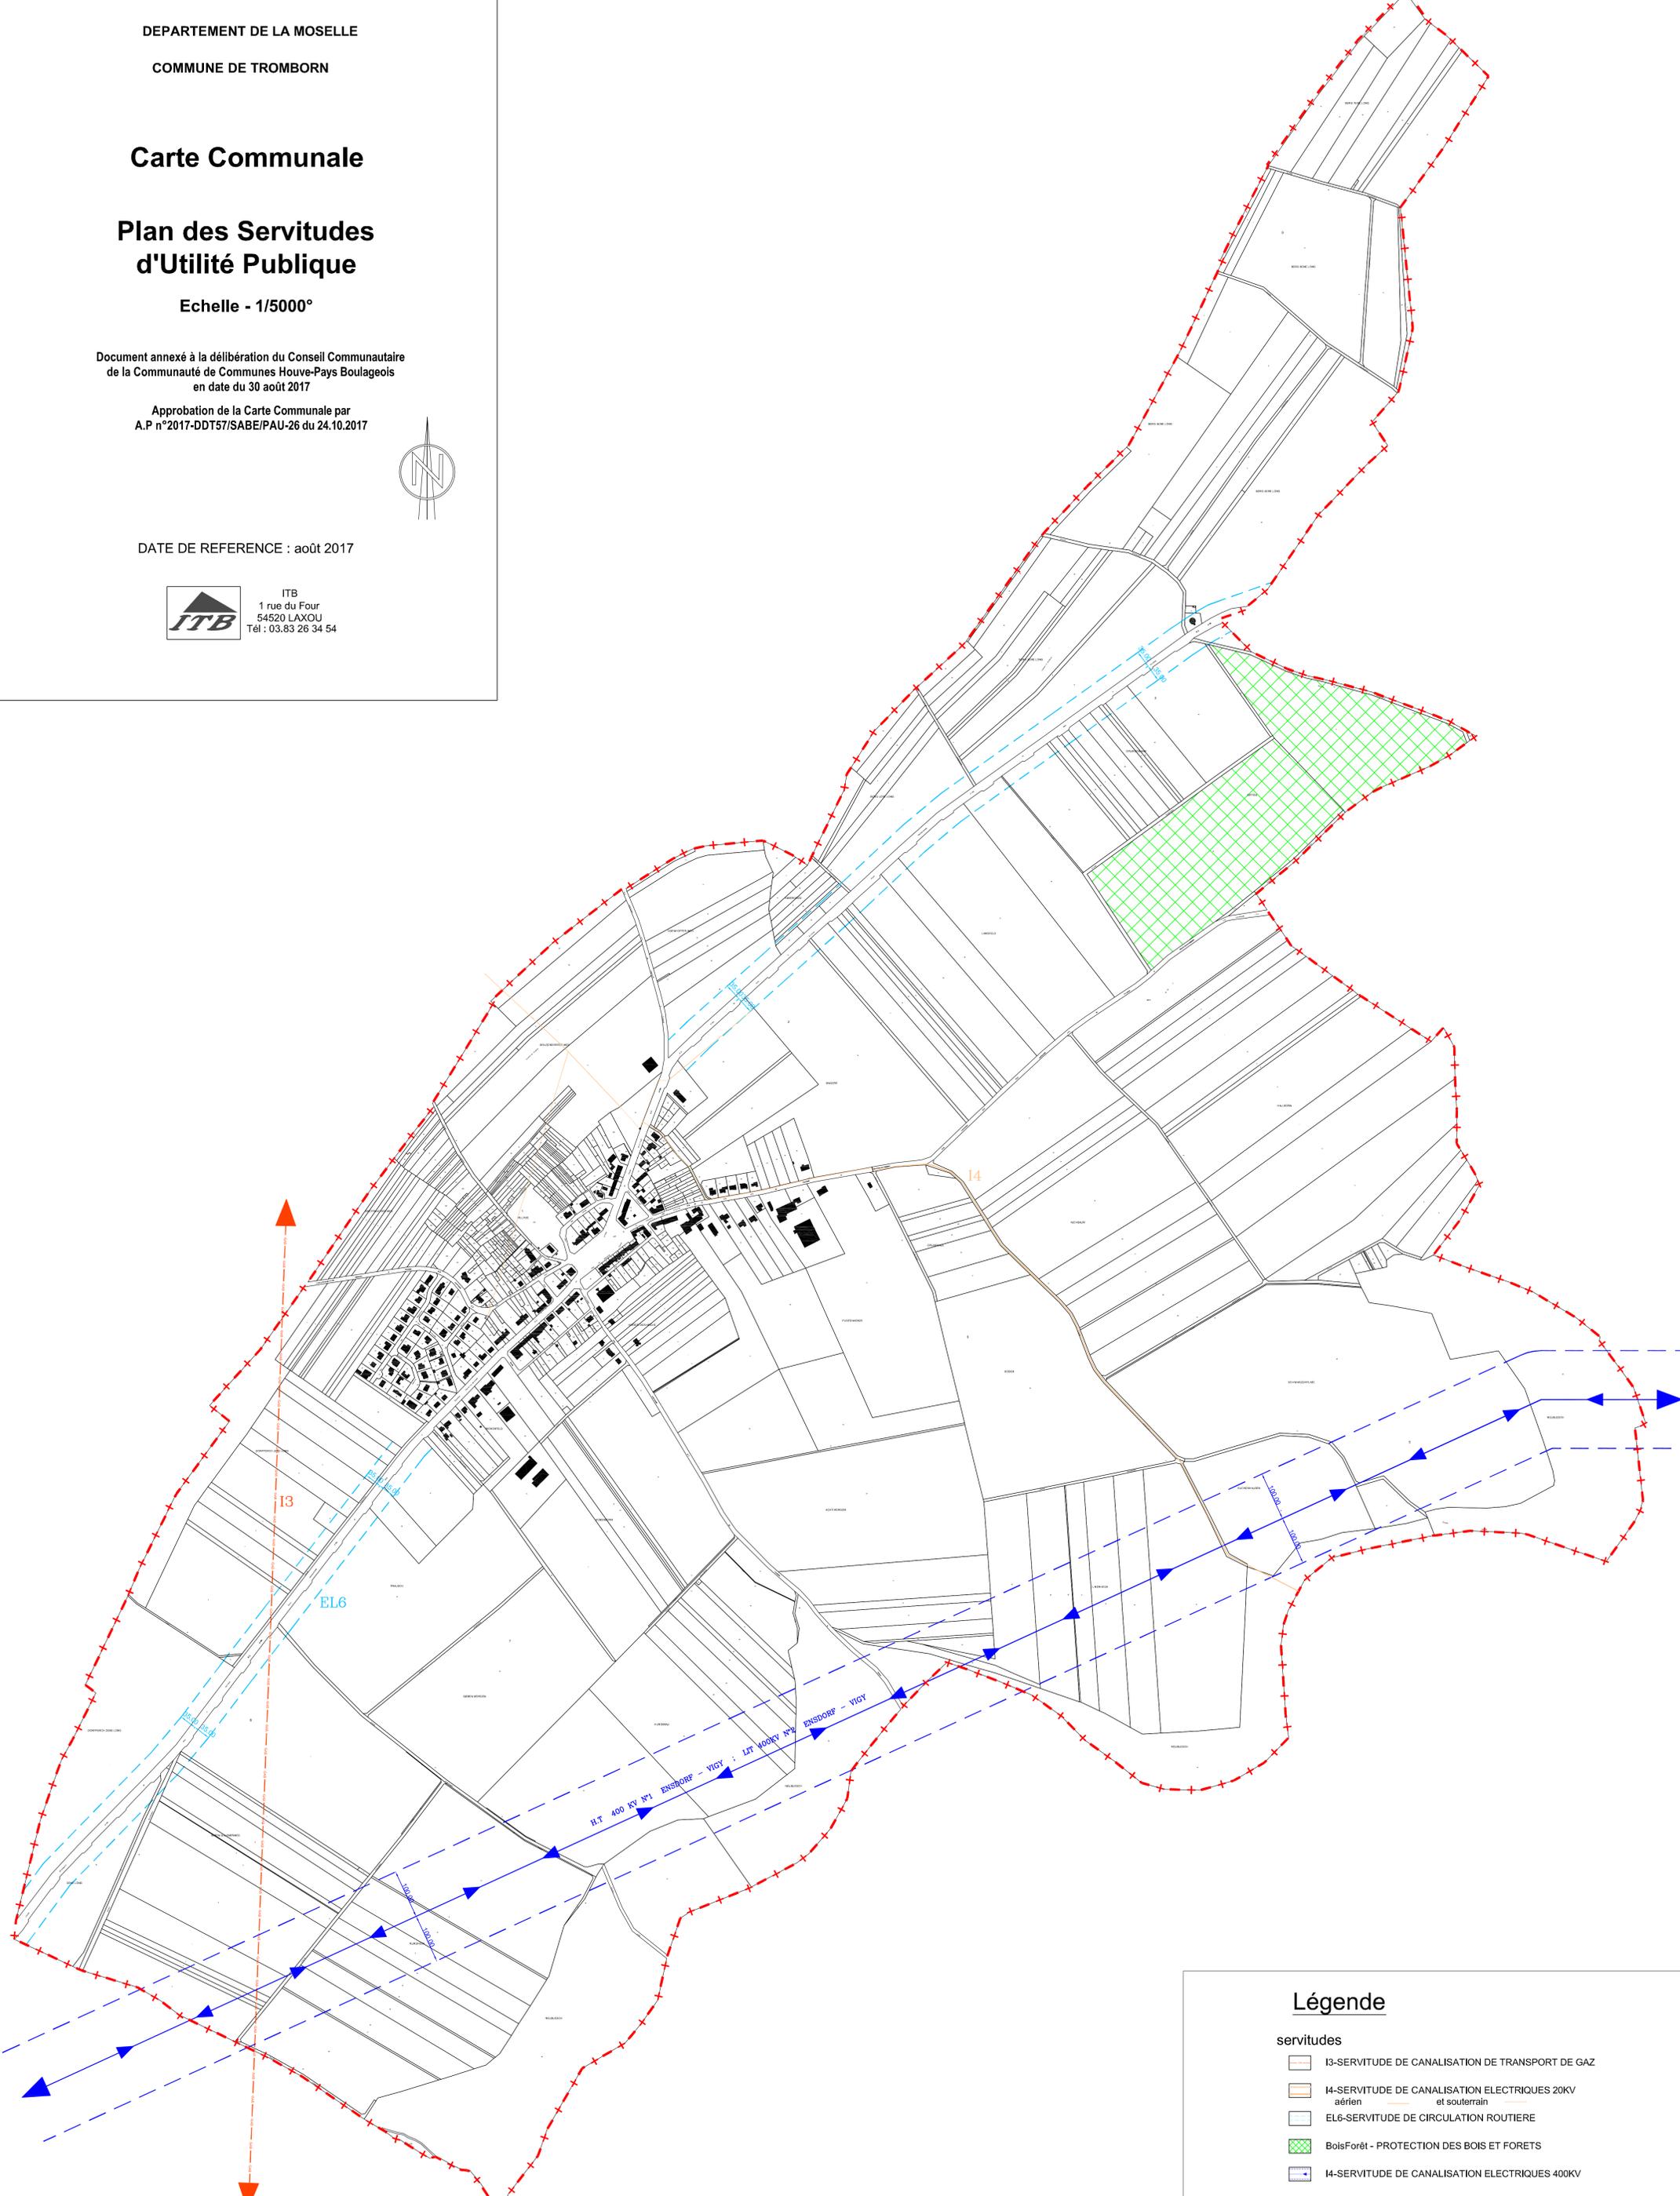

Légende

servitudes

-  I3-SERVITUDE DE CANALISATION DE TRANSPORT DE GAZ
-  I4-SERVITUDE DE CANALISATION ELECTRIQUES 20KV
aérien  et souterrain
-  EL6-SERVITUDE DE CIRCULATION ROUTIERE
-  BoisForêt - PROTECTION DES BOIS ET FORETS
-  I4-SERVITUDE DE CANALISATION ELECTRIQUES 400KV