



Plan 23 1/2000

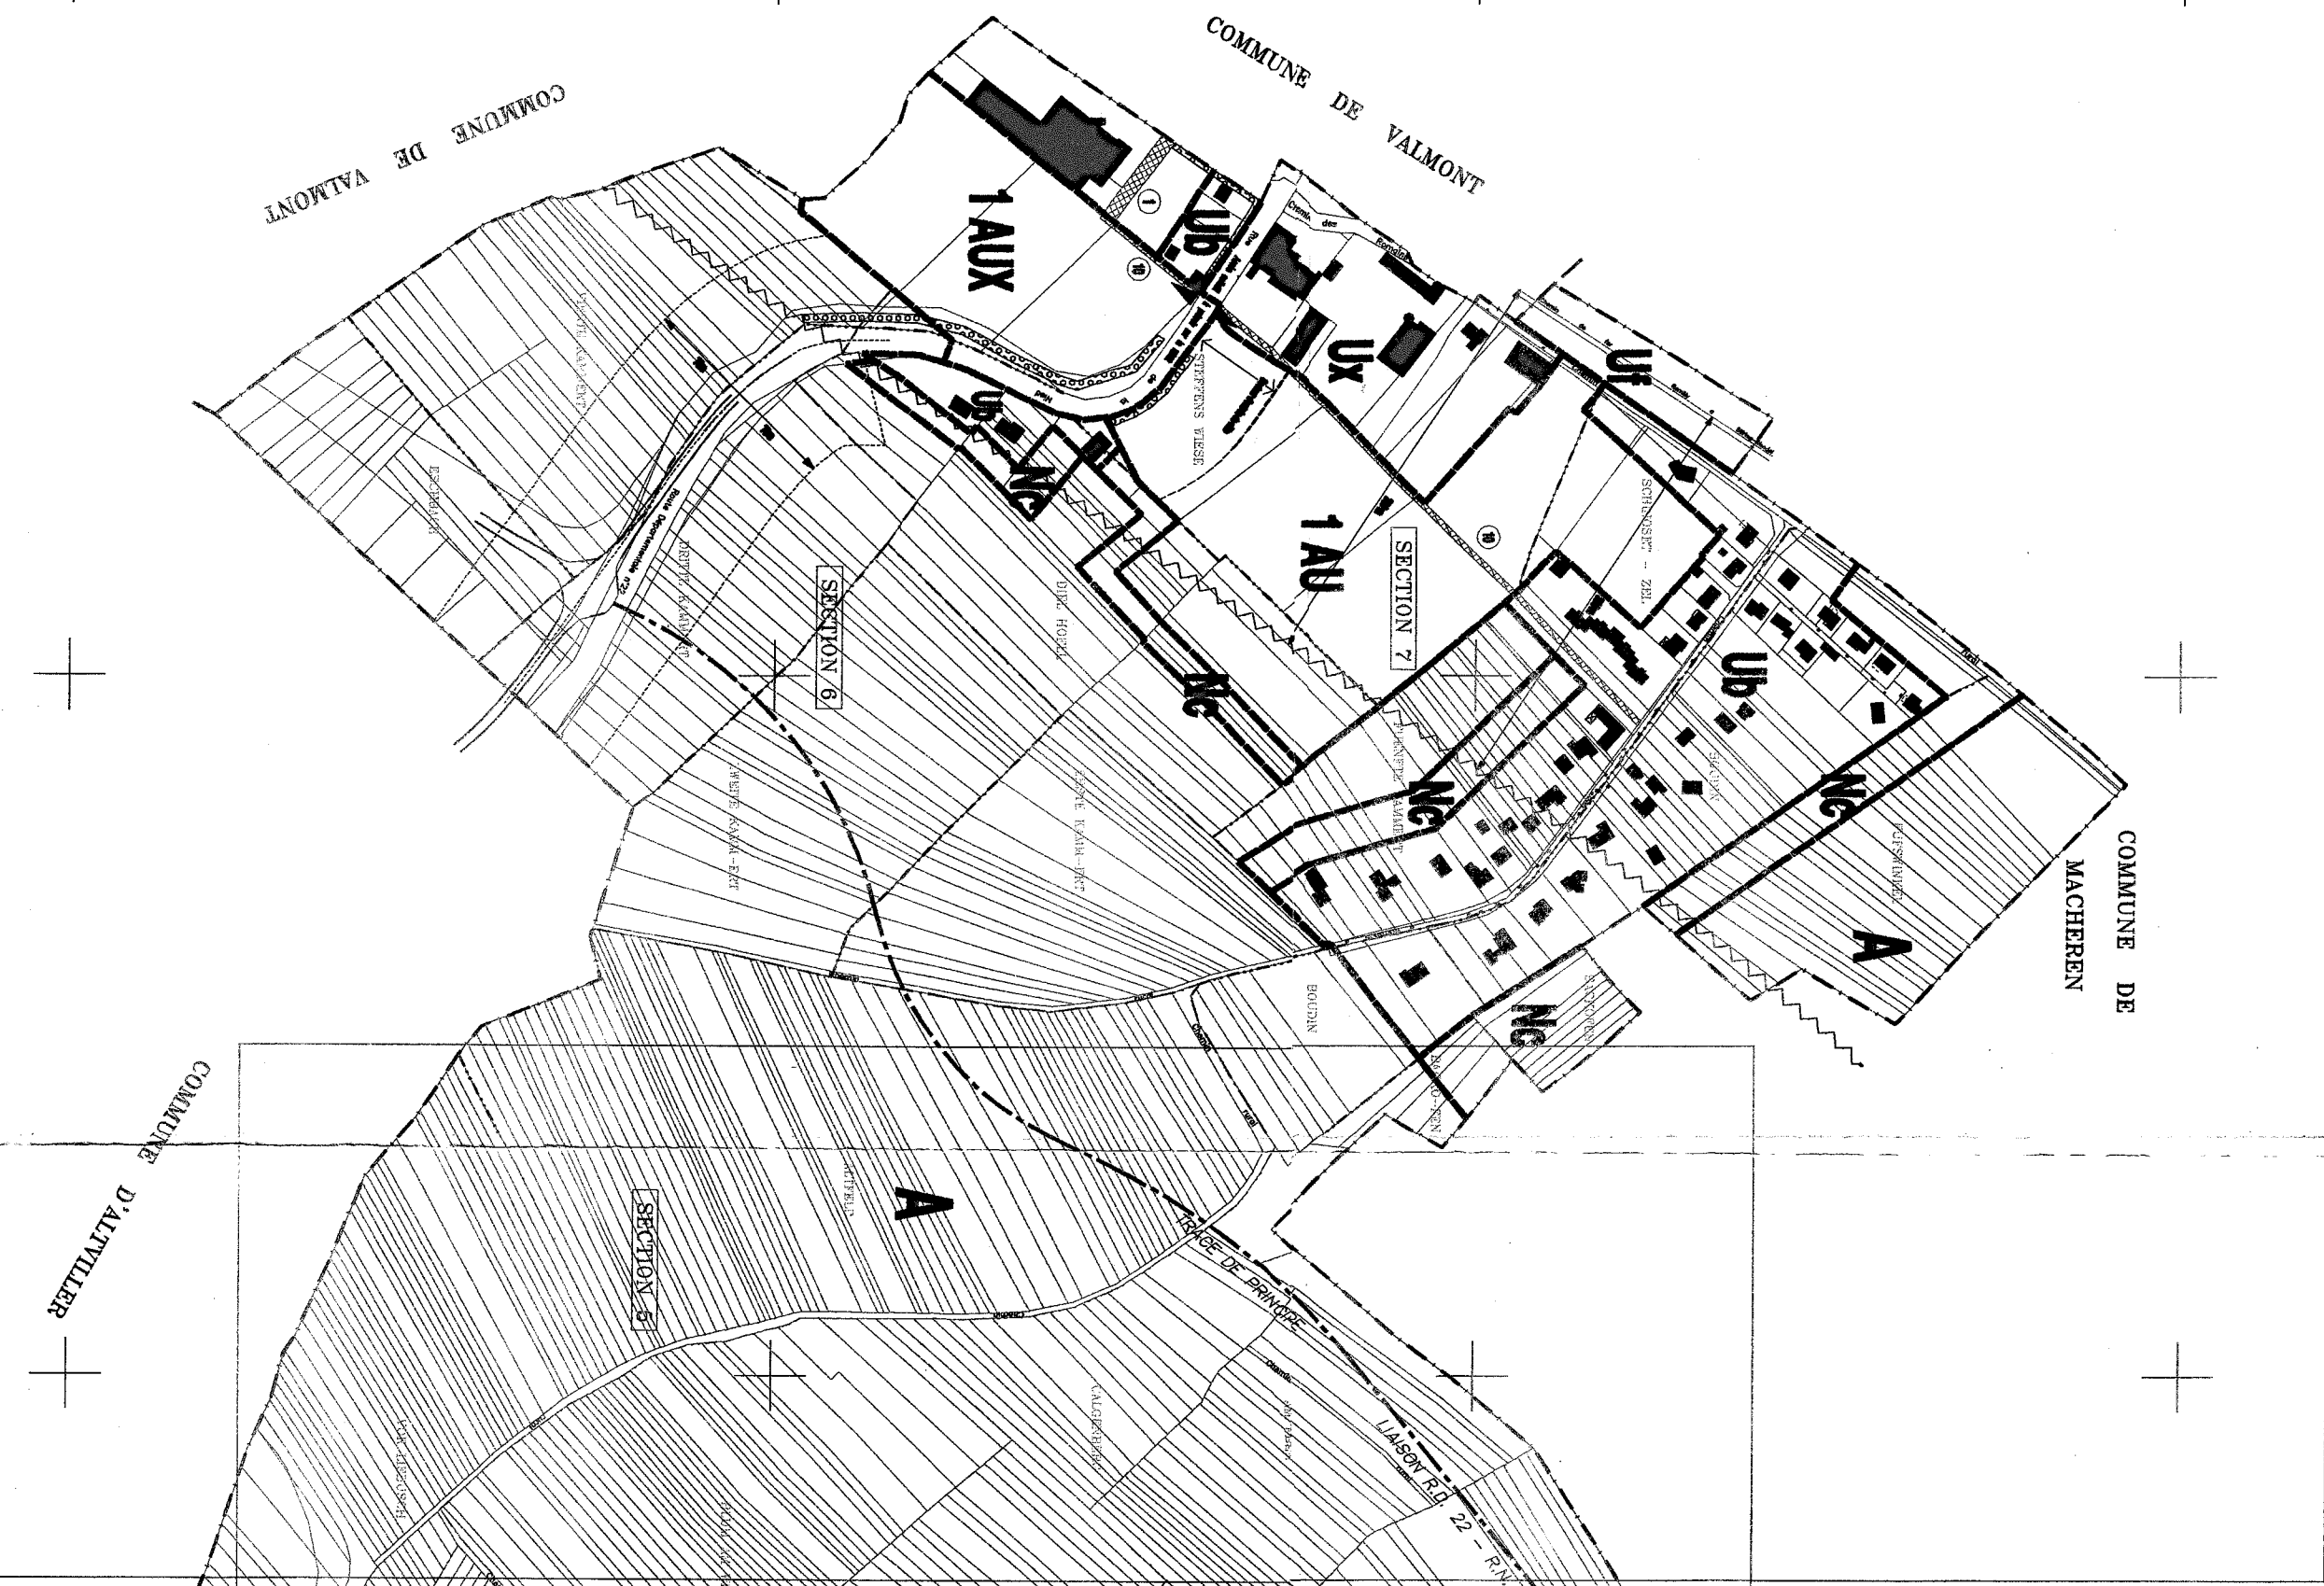

Commune de Macheren

Commune de Macheren

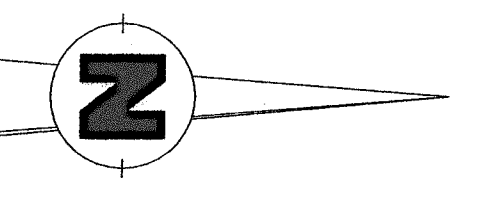

Plan 21 1/2000



Commune de Macheren

Plan 22 1/2000



Commune de Macheren

Commune de Bivvo

# Plan Local d'Urbanisme

## Commune de LACHAMBRE

### PLAN D'ENSEMBLE

Echelle : 1/5000

Annexé à la DCM de modification et de révision simplifiée du PLU de lachambre, en date du ... 2024/2025 ...

Le Maire

Approbation de la 2<sup>ème</sup> modification de la 1<sup>ère</sup> révision simplifiée par le conseil municipal

Procédure de révision	1 <sup>ère</sup> révision	2 <sup>ème</sup> révision	3 <sup>ème</sup> révision	4 <sup>ème</sup> révision
Préscription	07-06-1990	10-12-2001		
Arrêté	20-11-1991	17-06-2002		
Publication	16-06-1993	13-06-2003		
Approbation	03-07-1993			

Procédure de révision	1 <sup>ère</sup> révision	2 <sup>ème</sup> révision	3 <sup>ème</sup> révision	4 <sup>ème</sup> révision
Préscription	01-12-2005			
Arrêté	23-01-2007			

Procédure de révision	1 <sup>ère</sup> révision	2 <sup>ème</sup> révision	3 <sup>ème</sup> révision	4 <sup>ème</sup> révision
Préscription	07-06-1990	10-12-2001		
Arrêté	20-11-1991	17-06-2002		
Publication	16-06-1993	13-06-2003		
Approbation	03-07-1993			

### LEGENDE

- U - A** : Zone
- : Limite communale
- : Limite de zone
- : Limite de secteur
- : Secteur d'entrée de ville
- : Couloirs de bruit
- : Marges de recul
- : EMANG-LACUNE
- : PLANTATIONS ET/OU AMÉNAGEMENT A REALISER (emplacement à titre indicatif)
- : ESPACES BOISÉS CLASSÉS
- : EMPLACEMENTS RÉSERVÉS
- : DÉCHARGE

- U** : Urbaine
- A** : A urbaniser
- N** : Agricole
- N** : Naturelle

D.P.U. Institut par DCM du ... sur les zones urbaines (U, AU) et à urbaniser (1AU, 1AUa et 2AU)