



COMMUNE
DE
BOUCHEPORN

RESEAU EAU POTABLE

Annexé à la DCM de Boucheporn
en date du
Le Maire ,



ECHELLE 1/2000 DESSINE LE 17/01/1997 PAR V.G.
MISE A JOUR LE : 23/05/02 PAR O.S. N° E4.57.095.001

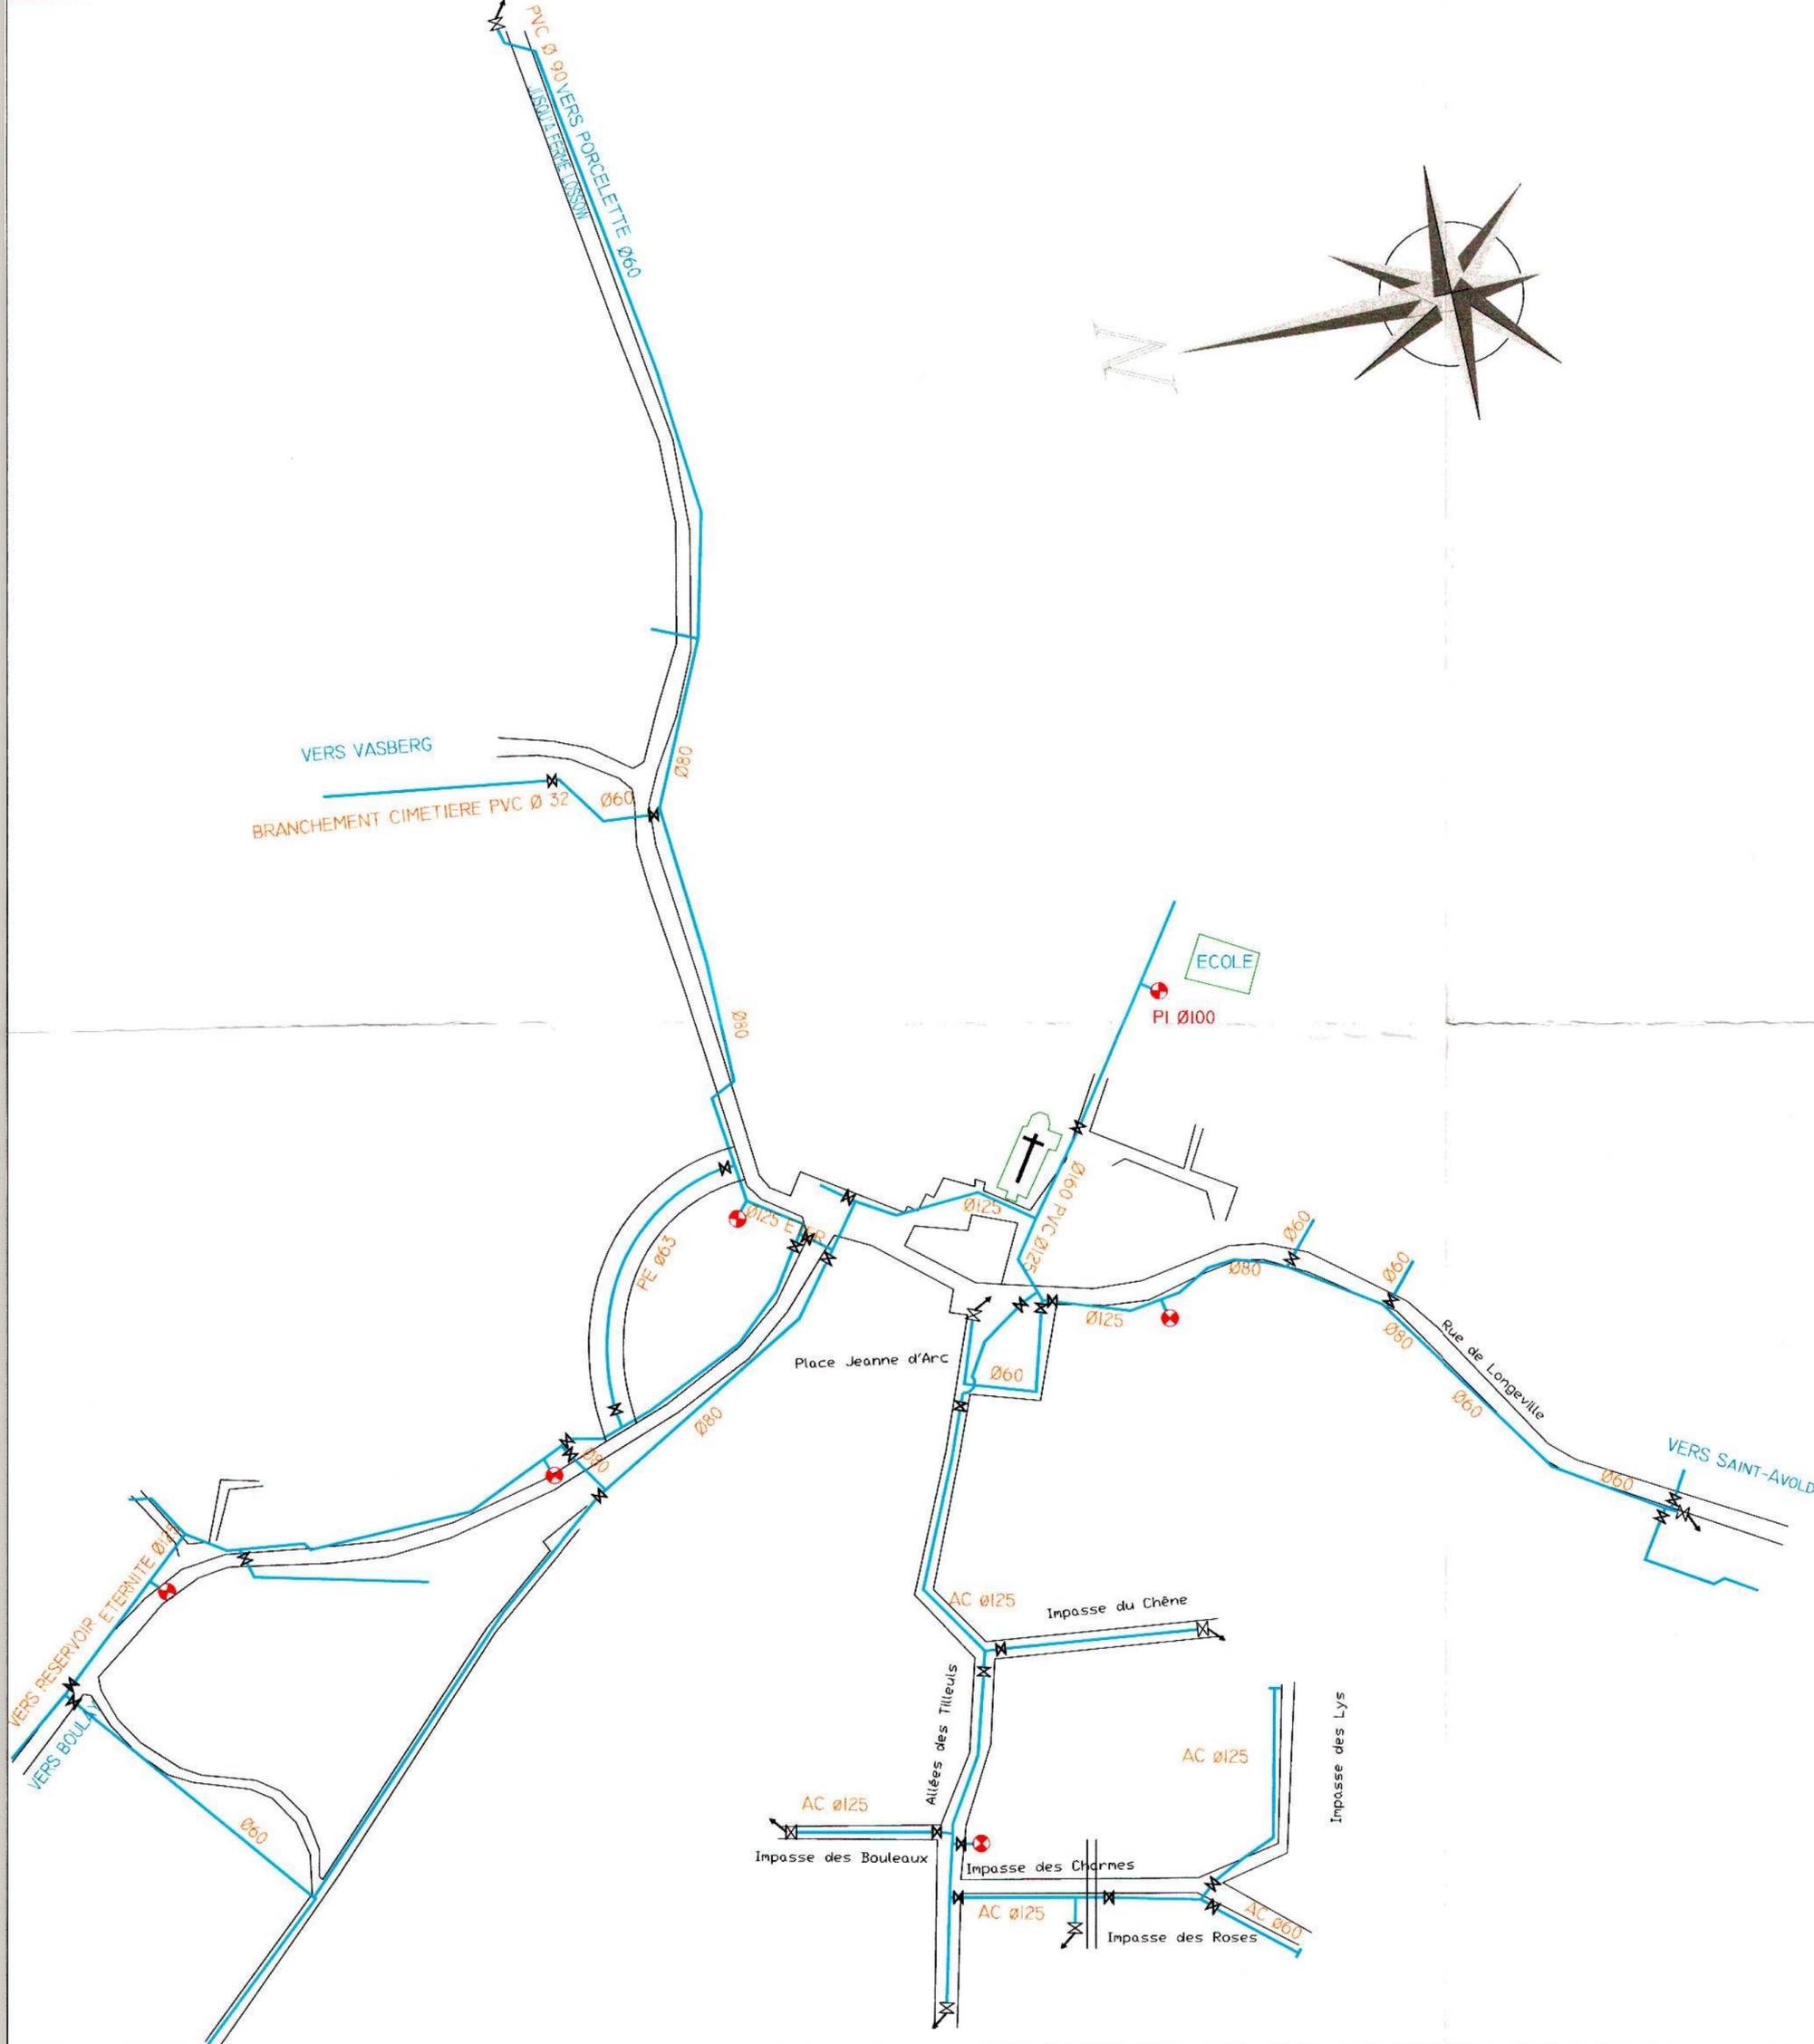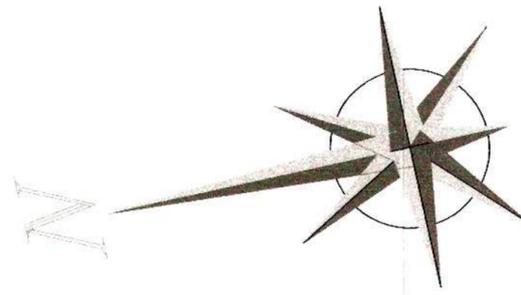

- CONDUITE
- ⊗ VANNE DE RESEAU
- ⊗ VIDANGE
- ⊗ POTEAU D'INCENDIE
- ⊗ VENTOUSE
- ⊗ COMPTEUR