



Direction
Départementale
des Territoires
de la Moselle
Service
Risques
Énergie
Construction
Circulation
Urbanisme et Prévention des Risques

**Commune de
CLOUANGE**

**PLAN DE PREVENTION
DES RISQUES NATURELS
MOUVEMENTS DE TERRAIN**


ELABORATION
APPROBATION A.P. 93.026-DDE-SAU/CP du 16 novembre 1993

REVISION
PRESCRIPTION A.P. du 15 novembre 2017
ENQUETE PUBLIQUE du 27 janvier au 25 février 2020

Vu pour être annexé à l'arrêté 2020-DDT/SRECC/UPR N°16 du 12 OCT. 2020

LEGENDE

| | |
|-----------|----------------------------------|
| R | Zone rouge |
| Rc | Zone rouge affectée au cimetière |
| O | Zone orange |
| J | Zone jaune |

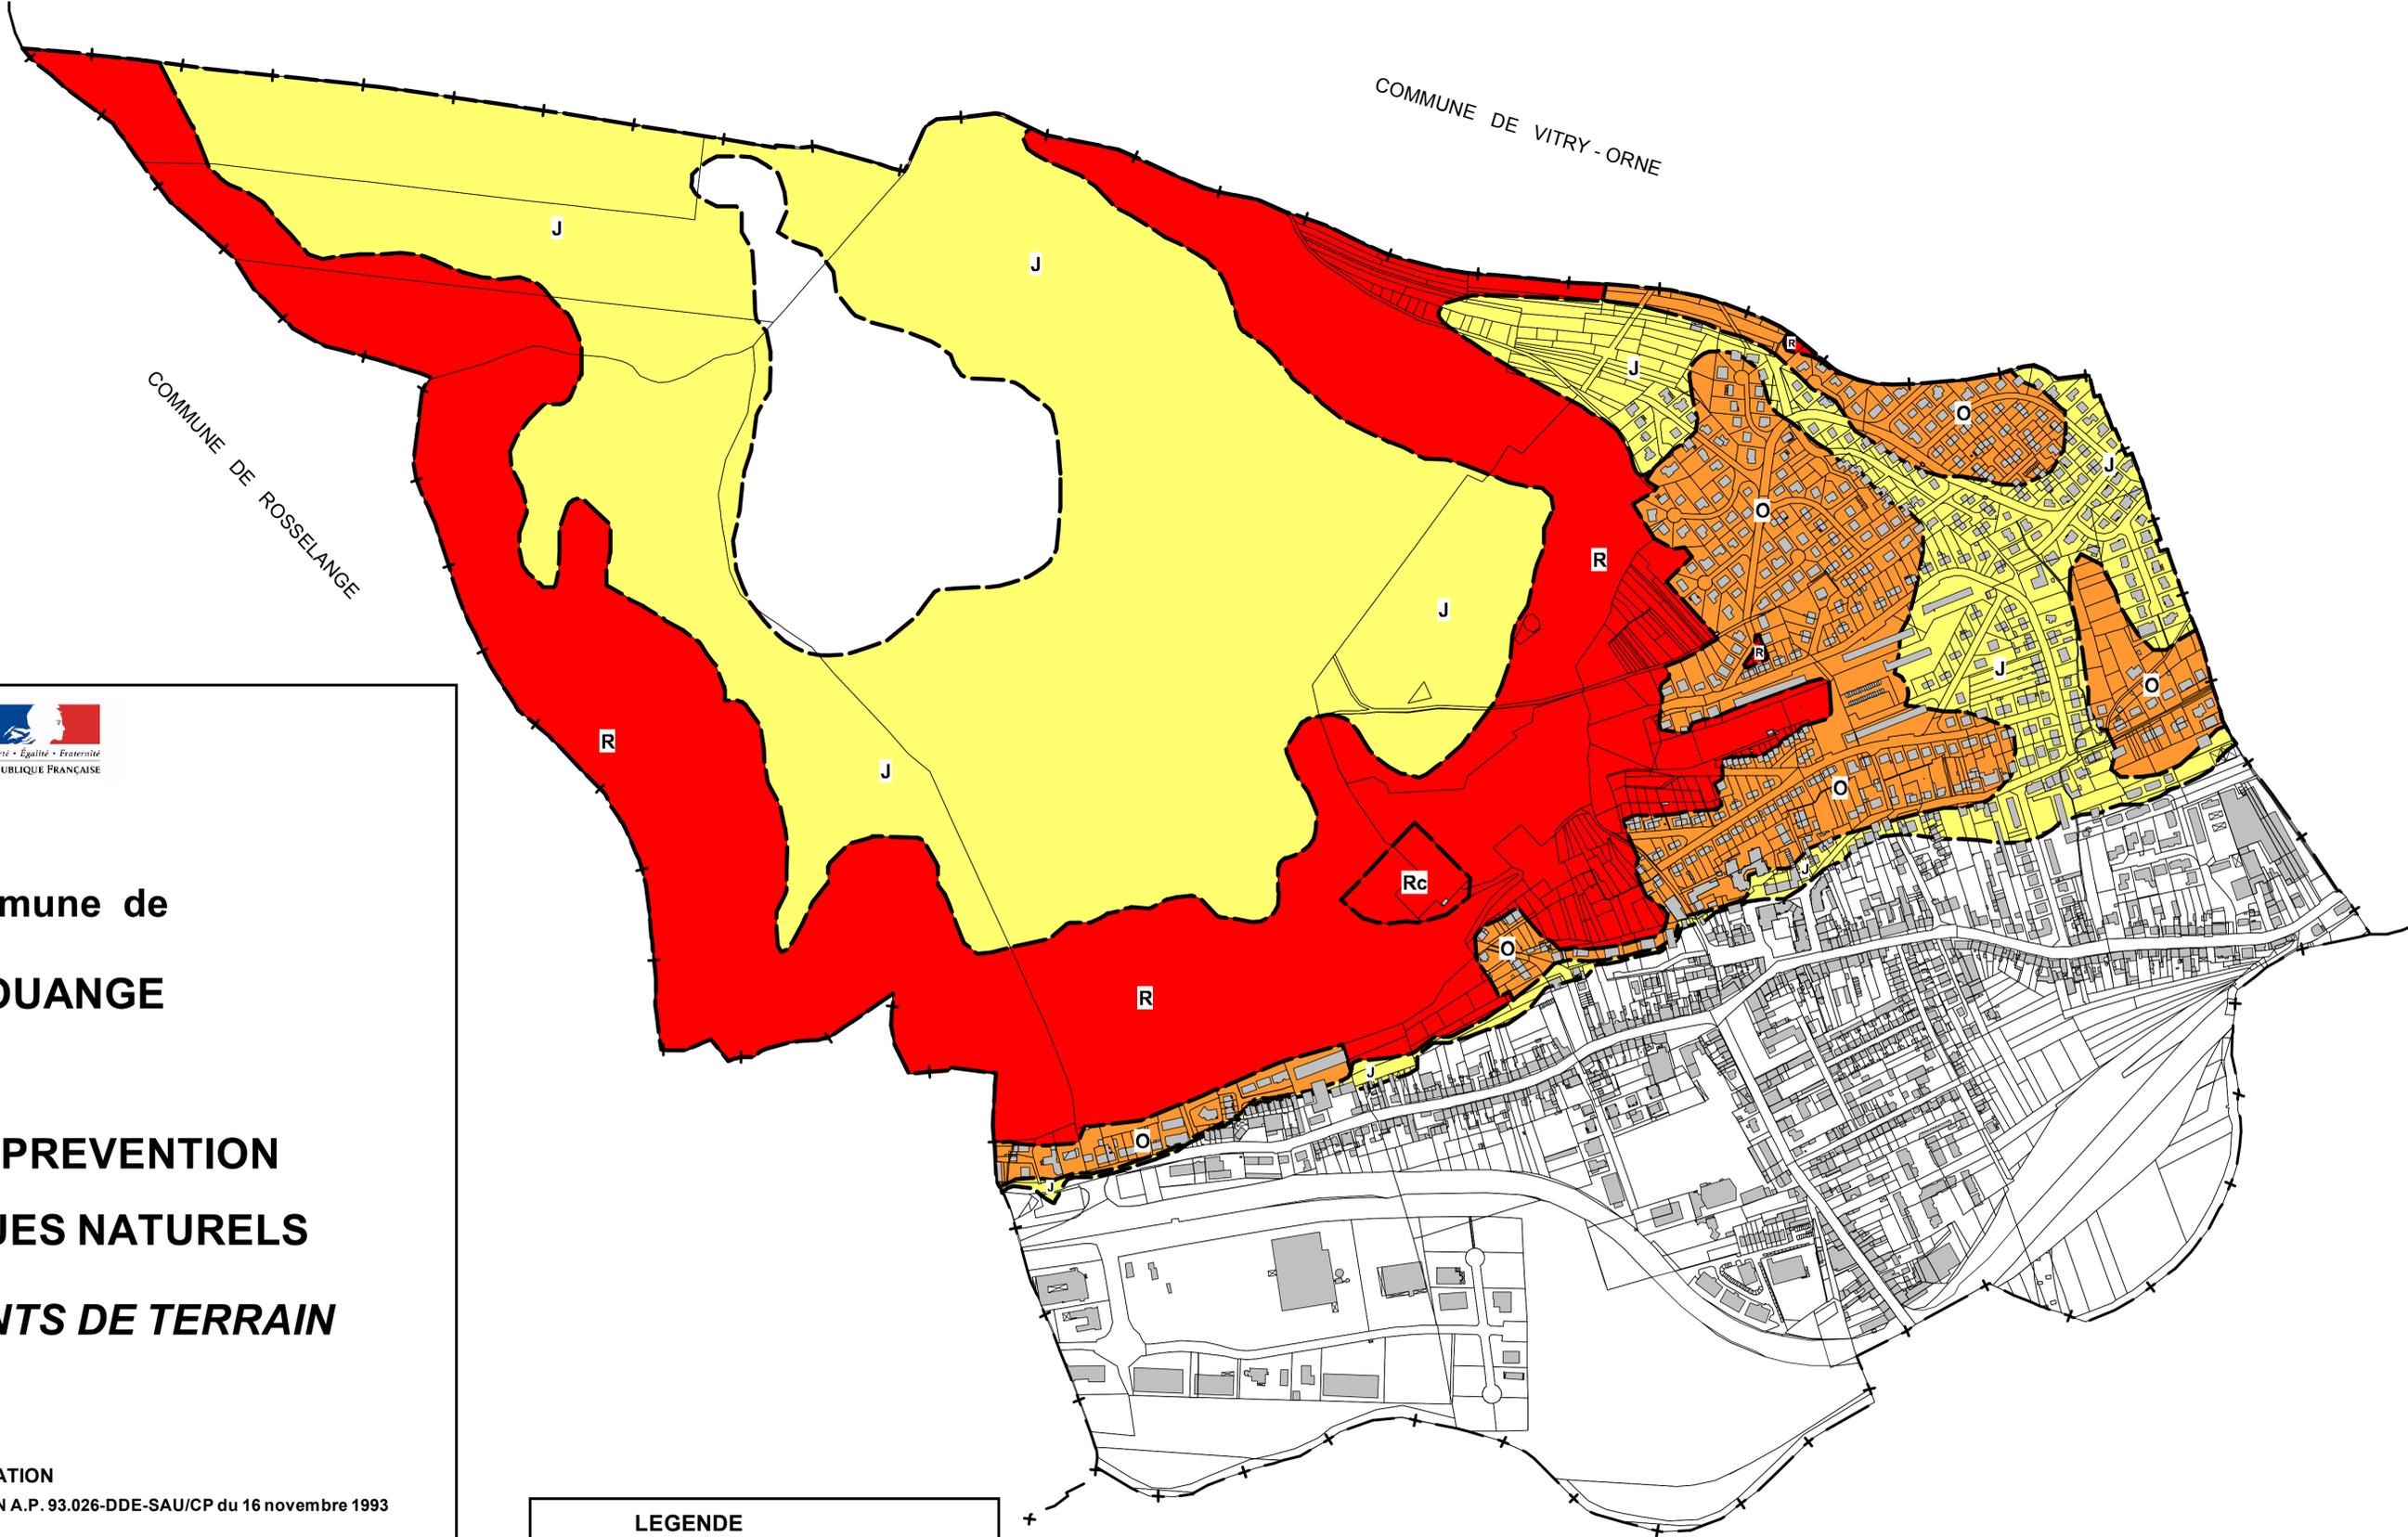

COMMUNE DE ROMBAS

