


LÉGENDE :

- A Zone constructible
- N Zone non constructible
- B Zone artisanale
- Crue décennale
- Crue centennale
- Zone inondable
- (établie sur témoignage des élus)
- Conduite d'A.E.P.
- Conduite d'assainissement
- Entrée d'agglomération

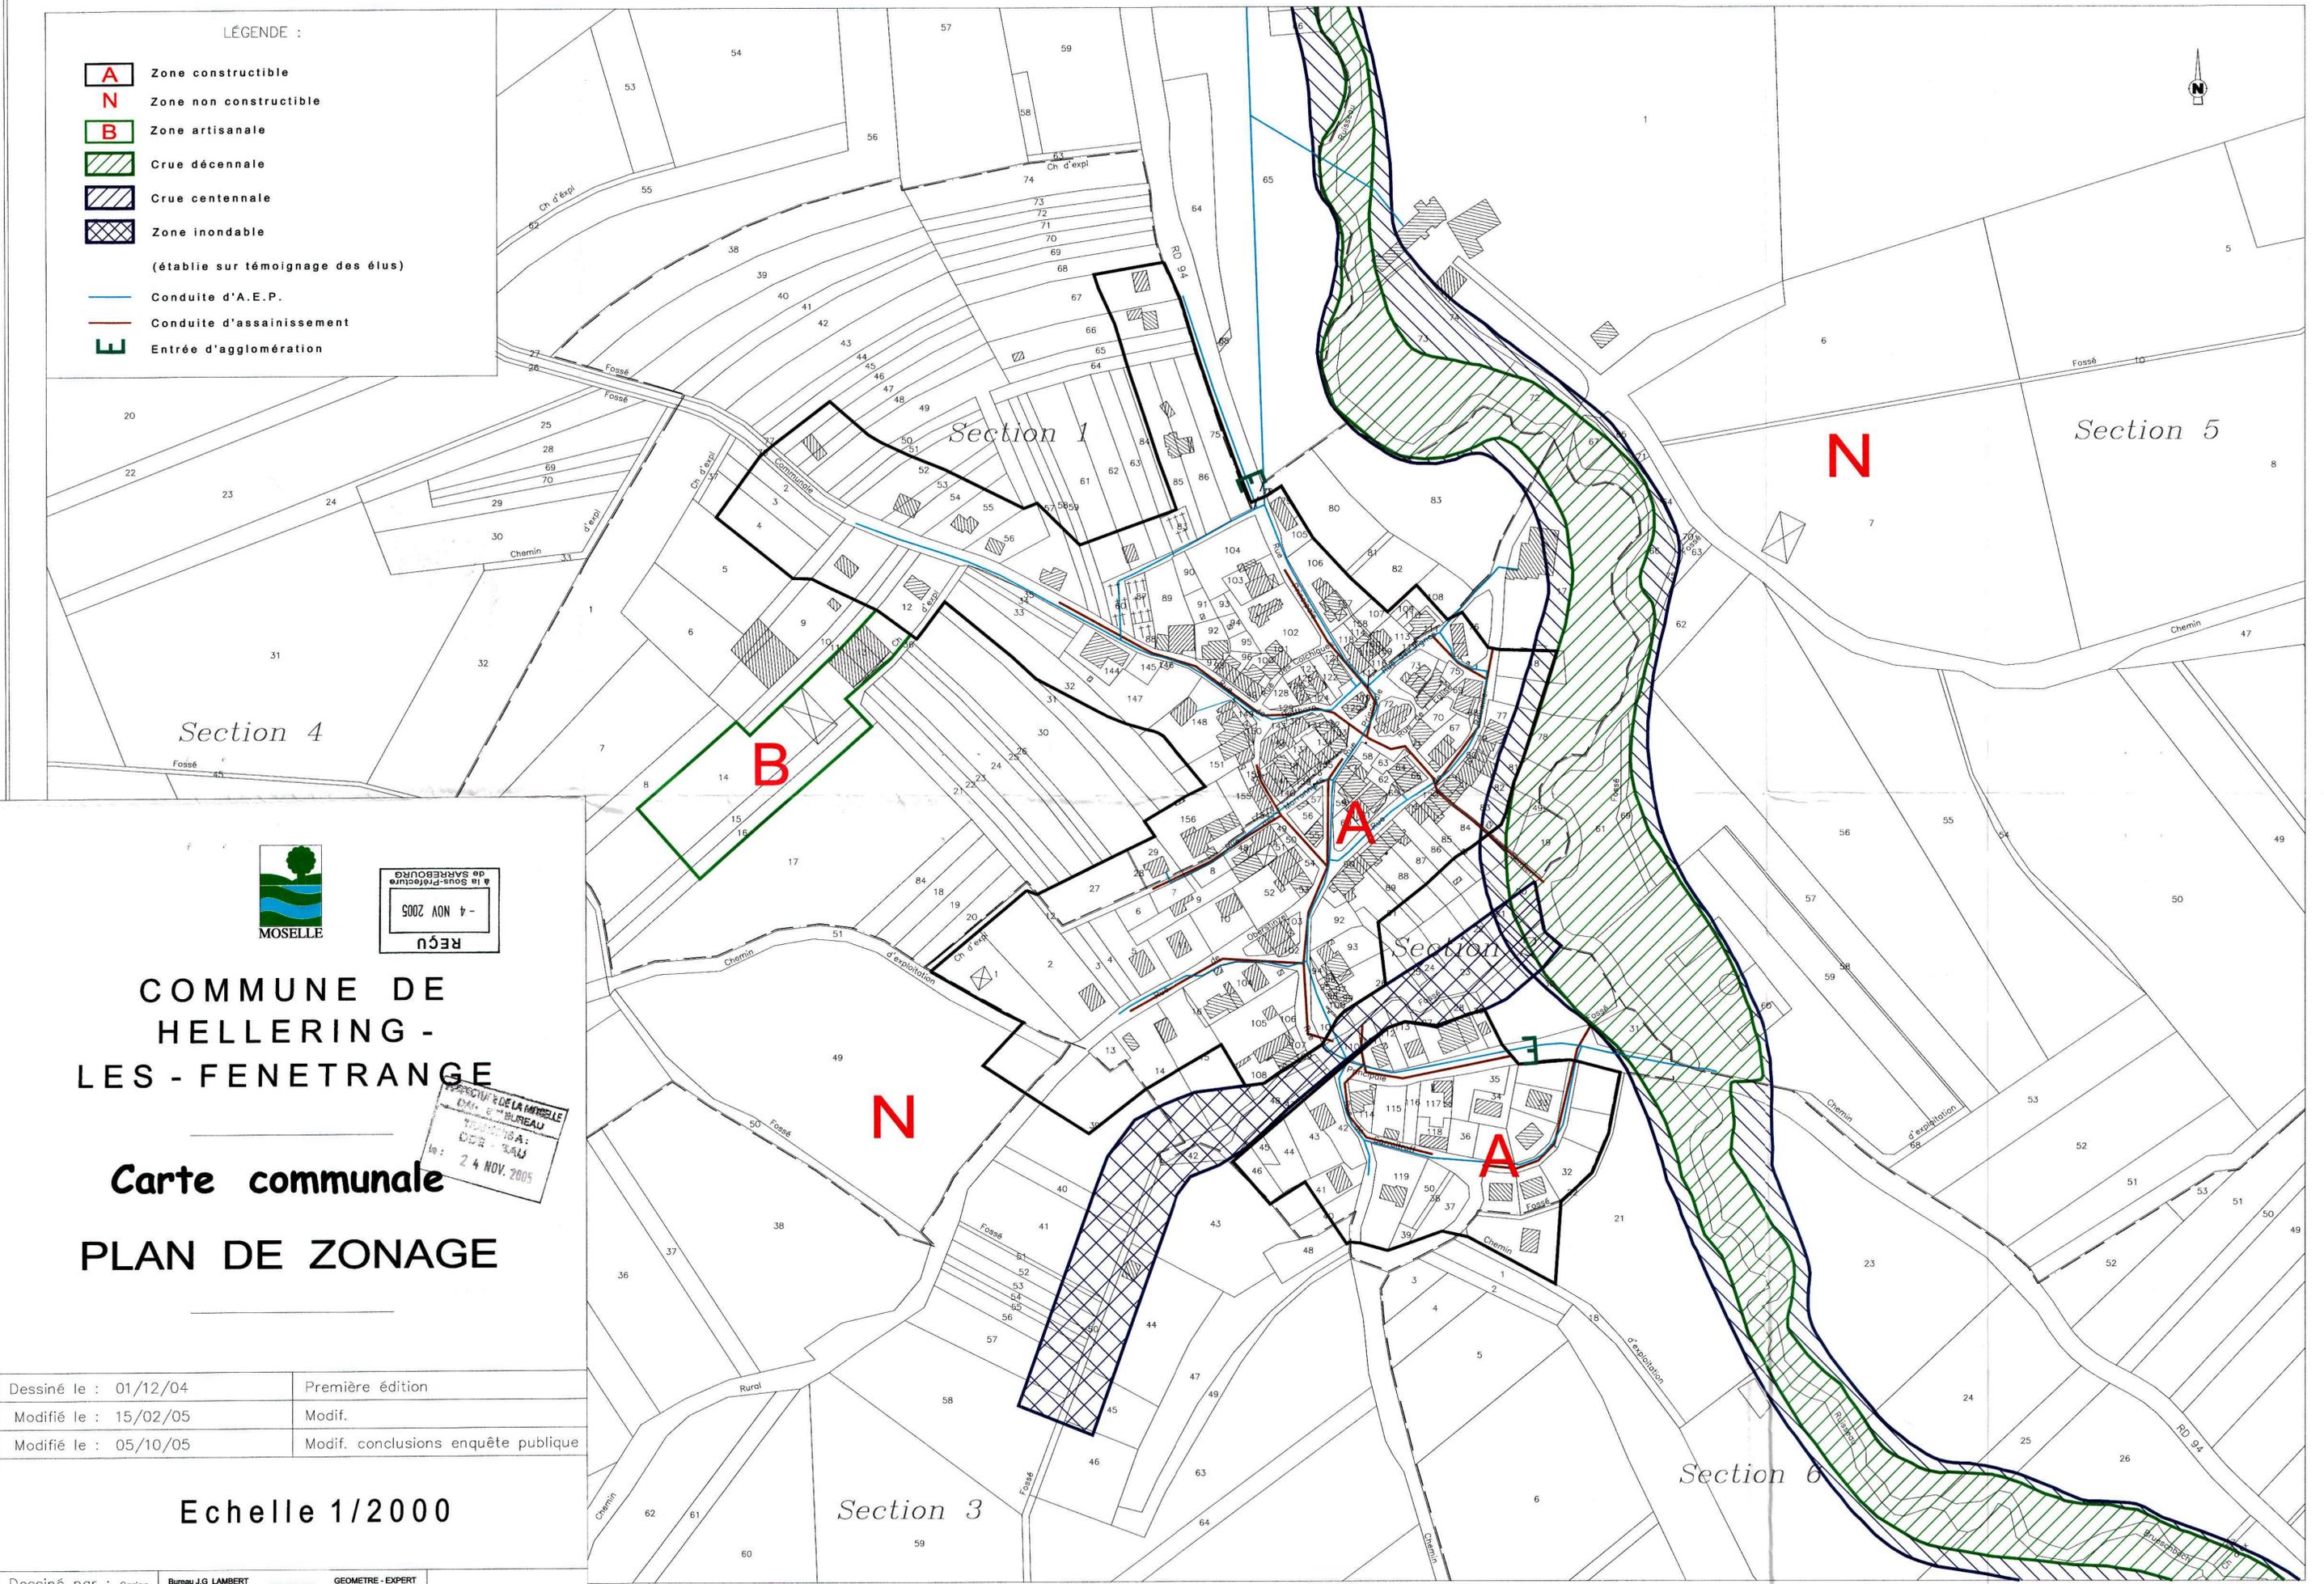

REÇU
- 4 NOV 2005
à la Sous-Préfecture
de SARREBOURG

COMMUNE DE
HELLERING -
LES - FENETRANGE

Carte communale
PLAN DE ZONAGE

PROFESSEUR DE LA MOSELLE
BUREAU
DE ZONAGE
le 24 NOV. 2005

Dessiné le : 01/12/04	Première édition
Modifié le : 15/02/05	Modif.
Modifié le : 05/10/05	Modif. conclusions enquête publique

Echelle 1/2000