


Les réseaux AEP à proximité de la rue
des Mimosas

Echelle : 1/5000^{ème}

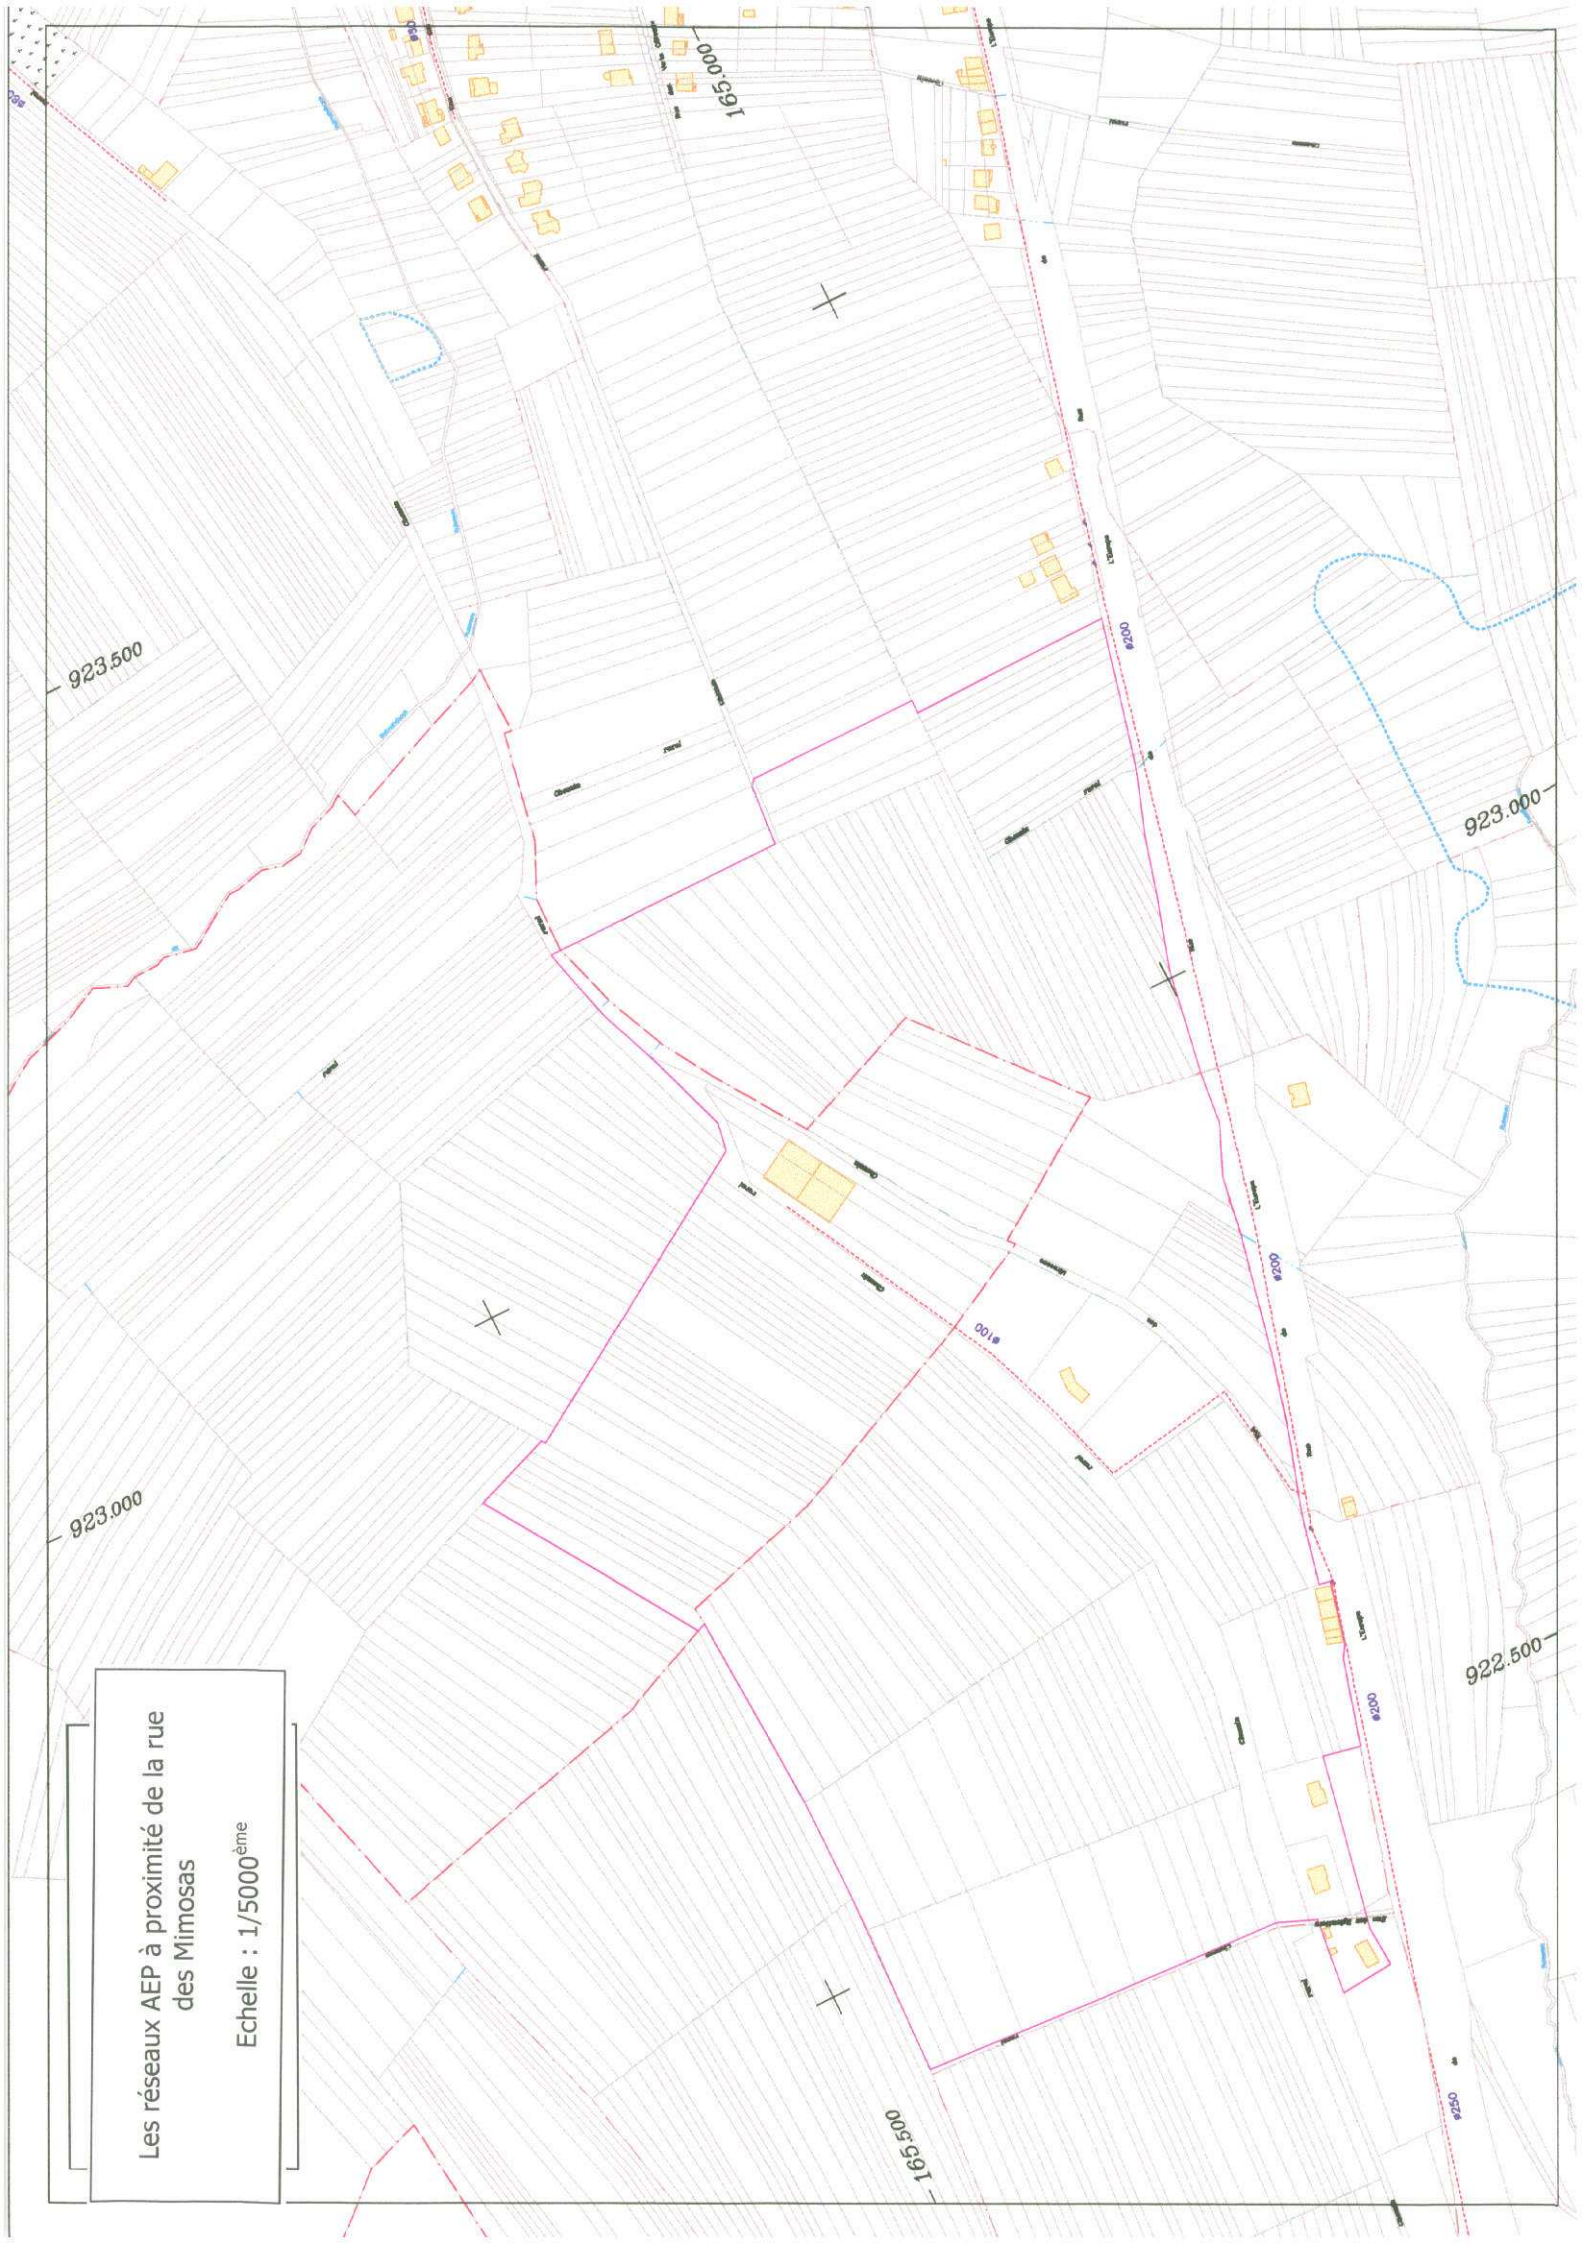

Les réseaux d'assainissement à proximité
de la rue des Mimosas

Echelle : 1/5000^{ème}

