

Commune de BRETTNACH
CARTE COMMUNALE
PLAN de ZONAGE
 le 16 juillet 2010
 Echelle 1/2000



HERVE HELSTROFFER, Géomètre Expert
 7, rue du Chanoine Limbourg 57220 BOULAY
 Tél: 03 87 57 41 41 - Fax: 03 87 79 29 61 - E MAIL: herve.helstroffer@wanadoo.fr

A: ZONE CONSTRUCTIBLE

B: ZONE PERMETTANT D'ACCUEILLIR DES ACTIVITES

N: Les zones non teintées = ZONE NATURELLE (non constructible)


Document annexé à la
délibération du 19 octobre 2010

Le Président,
 Alphonse LASSON




REÇU
 A LA SOUS-PREFECTURE de BOULAY
 Le 22 OCT. 2010

PROCEDURE D'ELABORATION		MISE A JOUR	
Deliberation du C.M. (elaboration d'une C.C.)	07 mars 2002	Mis à jour:	05/10/2006
Arreté du Maire (mise à équivalence)	30 avril 2003	Mis à jour:	
Deliberation du C.M. (approbation de la C.C.)	14 juin 2004		
Arreté du Préfet:	07 avril 2005		

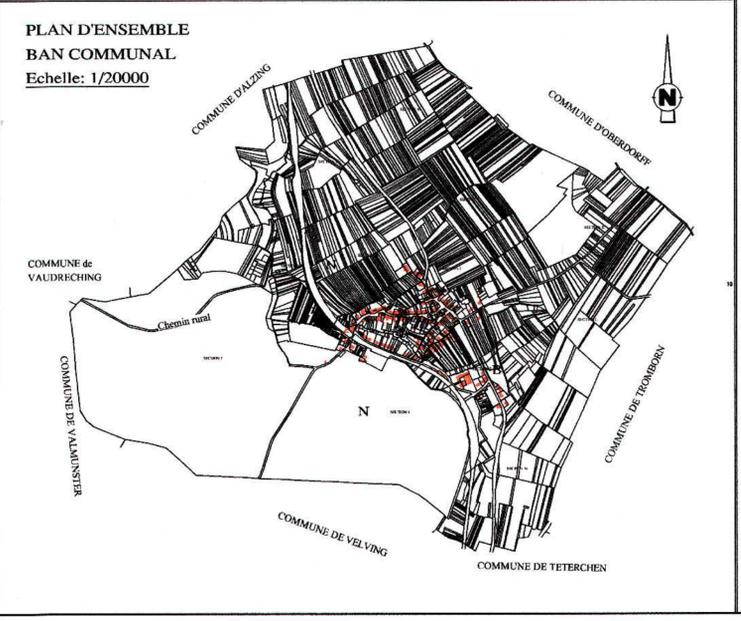

N

SECTION 4

BOIS COMMUNAUX