

Plan Local d'Urbanisme

Commune de
PONTPIERRE


5 PLAN DES S.U.P.

ECHELLE : 1/5000

Procédure d'élaboration		Approbation de modification		Arrêté de mise à jour	
Prescription		1e	08.02.1983	5e	
Arrêté		2e		6e	
Publication	25.06.1979	3e		7e	22.09.2008
Approbation	05.12.1980	4e		8e	
					4e 13.10.2003

Procédure de révision	1ère révision	2ème révision	3ème révision	4ème révision	5ème révision
Prescription	24.1.1989	30.06.2008			
Arrêté		24.02.2011			
Approbation	07.07.1992	02.12.2011			

FICHIER PLU-Pontpierre-2011.DWG - NOVEMBRE 2011

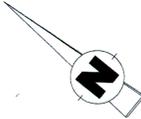

BoisForêt

Servitudes relatives à la protection des bois et forêts soumis au régime forestier.

I3

Servitudes relatives à l'établissement des canalisations de transport et de distribution de gaz

I4

Servitudes relatives à l'établissement des canalisations électriques.

I5

Servitudes relatives à l'établissement des canalisations de transport de produit chimique.

PPRi

Plan de prévention des risques d'inondation de la Nied allemande

PT2


Servitudes relatives aux transmissions radioélectriques concernant la protection contre les obstacles des centres d'émission et de réception exploités par l'Etat

PT3

Servitudes relatives aux réseaux de communications téléphoniques et télégraphiques.

T1

Zone ferroviaire en bordure de laquelle s'appliquent les servitudes instituées au profit du domaine public ferroviaire

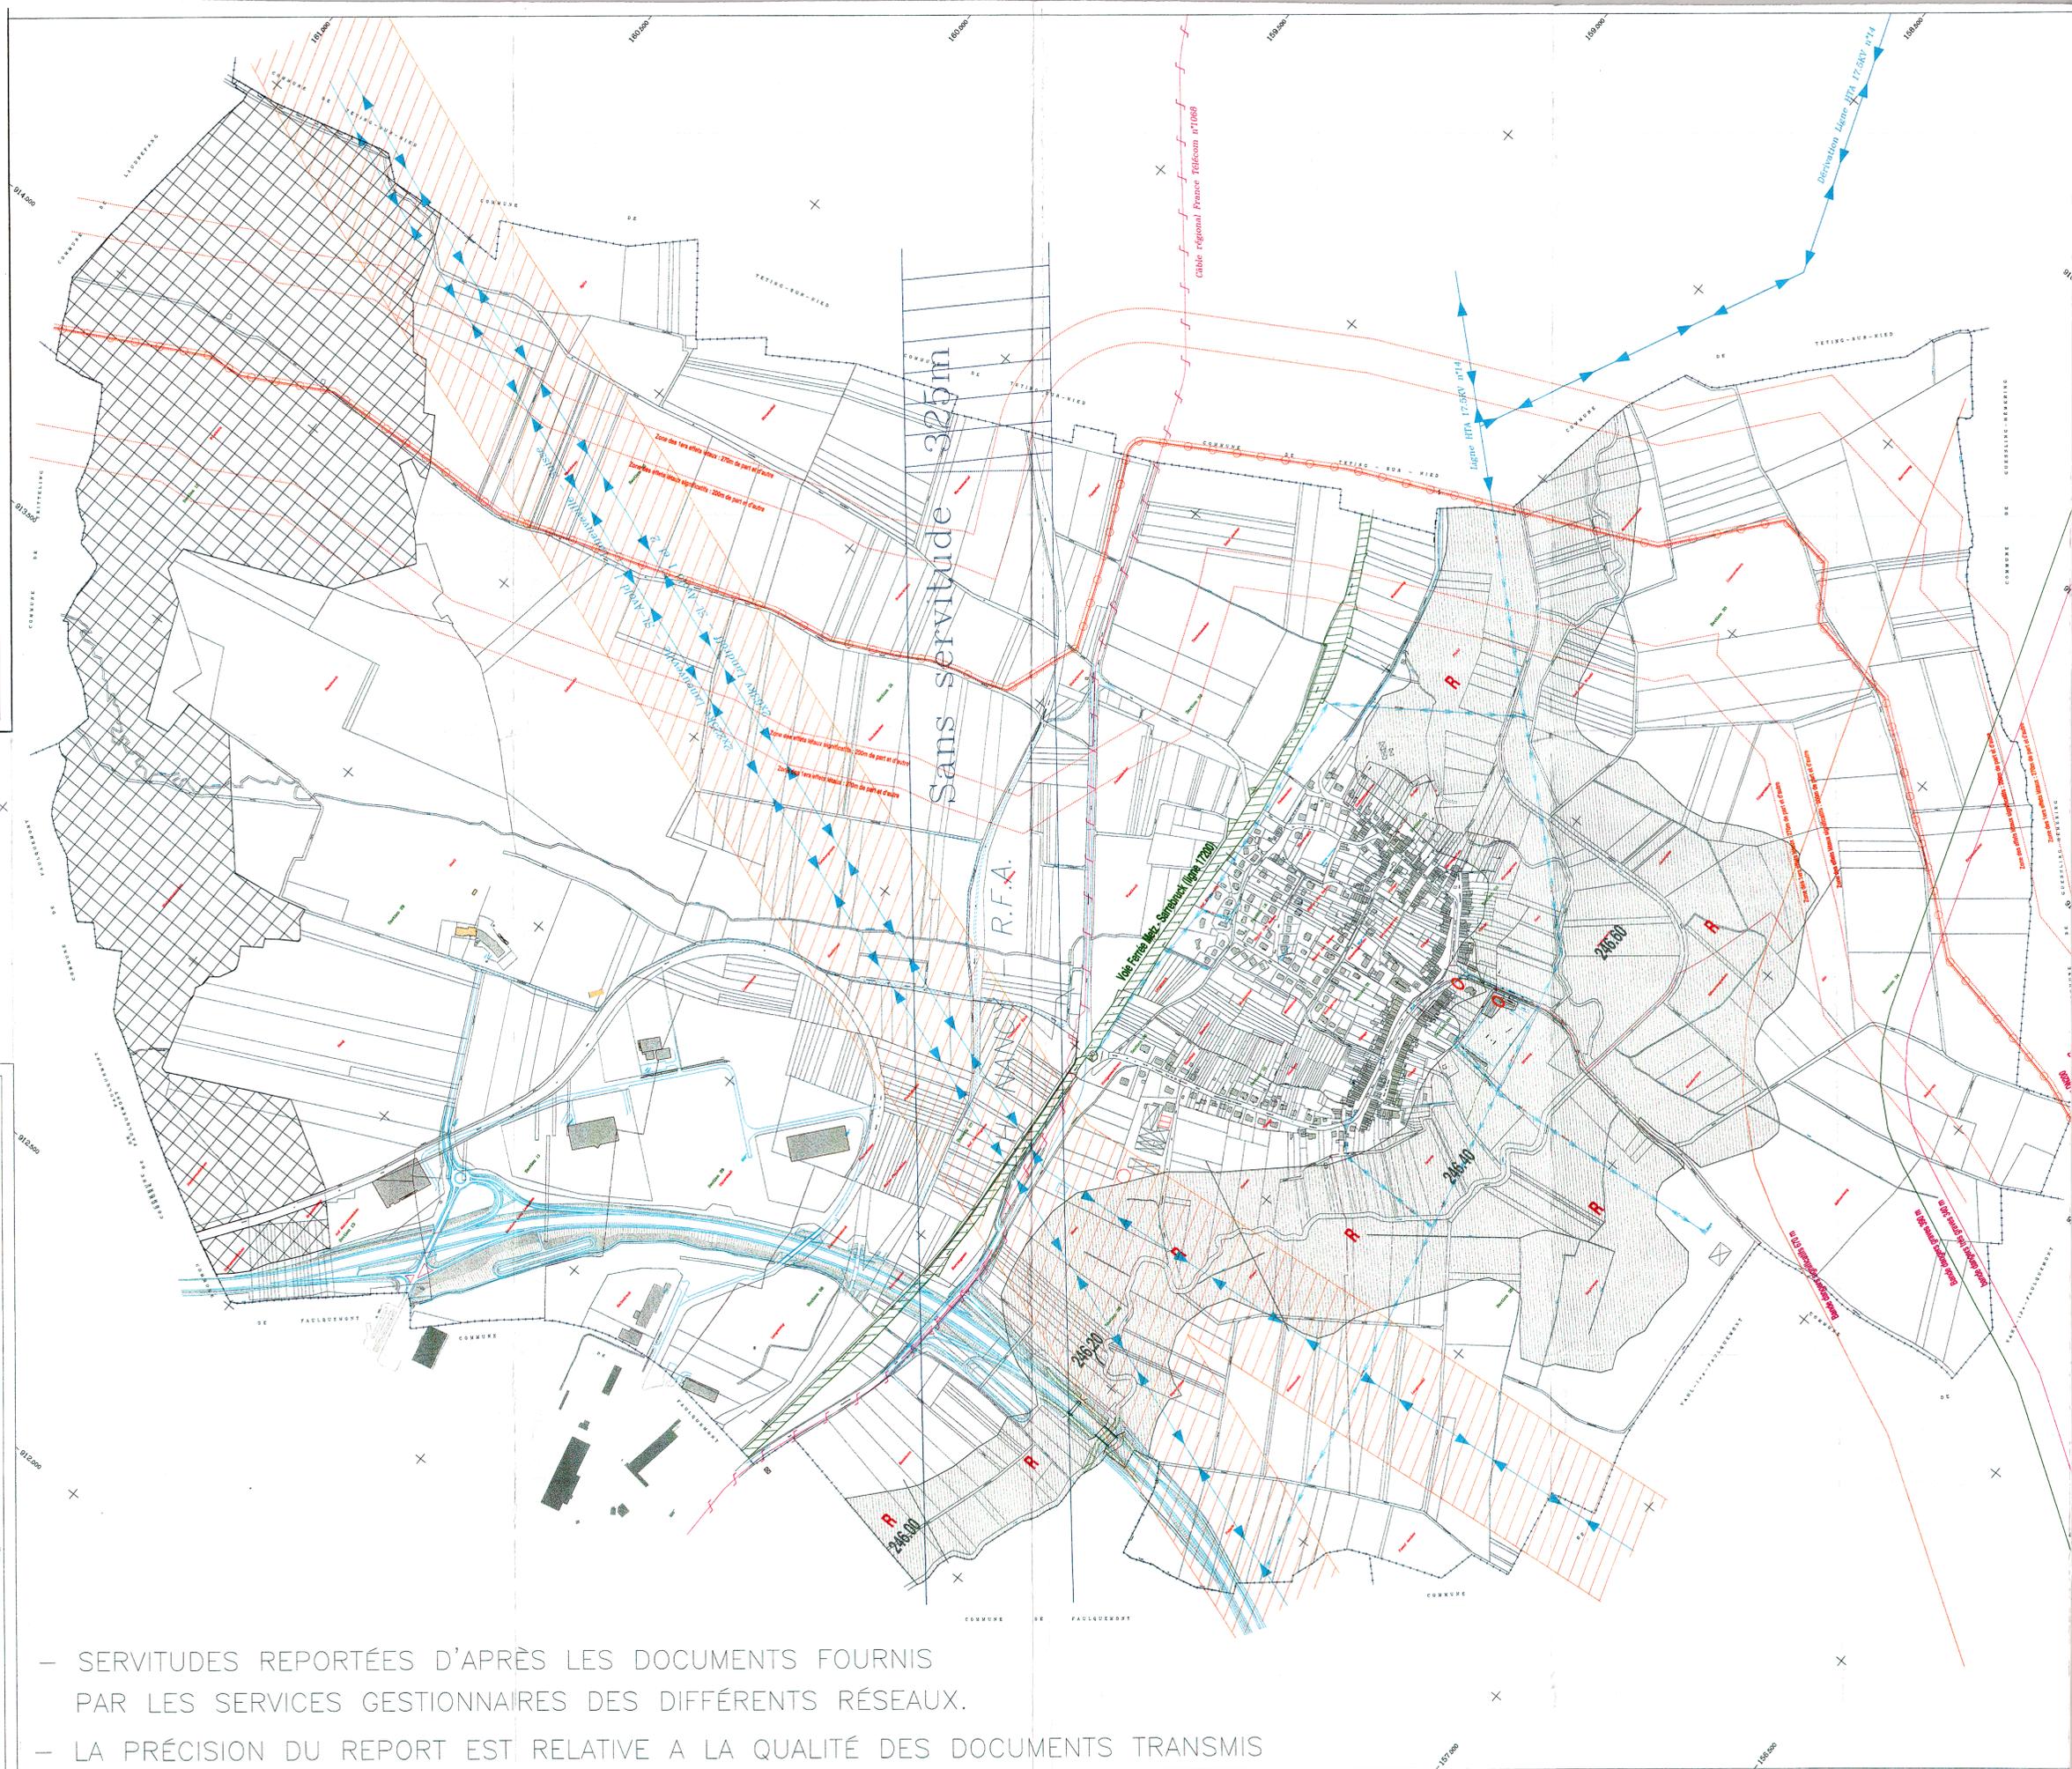

- SERVITUDES REPORTÉES D'APRÈS LES DOCUMENTS FOURNIS PAR LES SERVICES GESTIONNAIRES DES DIFFÉRENTS RÉSEAUX.
- LA PRÉCISION DU REPORT EST RELATIVE A LA QUALITÉ DES DOCUMENTS TRANSMIS