

# Plan Local d'Urbanisme de **Woippy**



## Orientation d'Aménagement

Document approuvé par délibération du Conseil Municipal le 27 novembre 2009

Département de la Moselle



# Orientation Particulière d'Aménagement du secteur IAU Chiloux

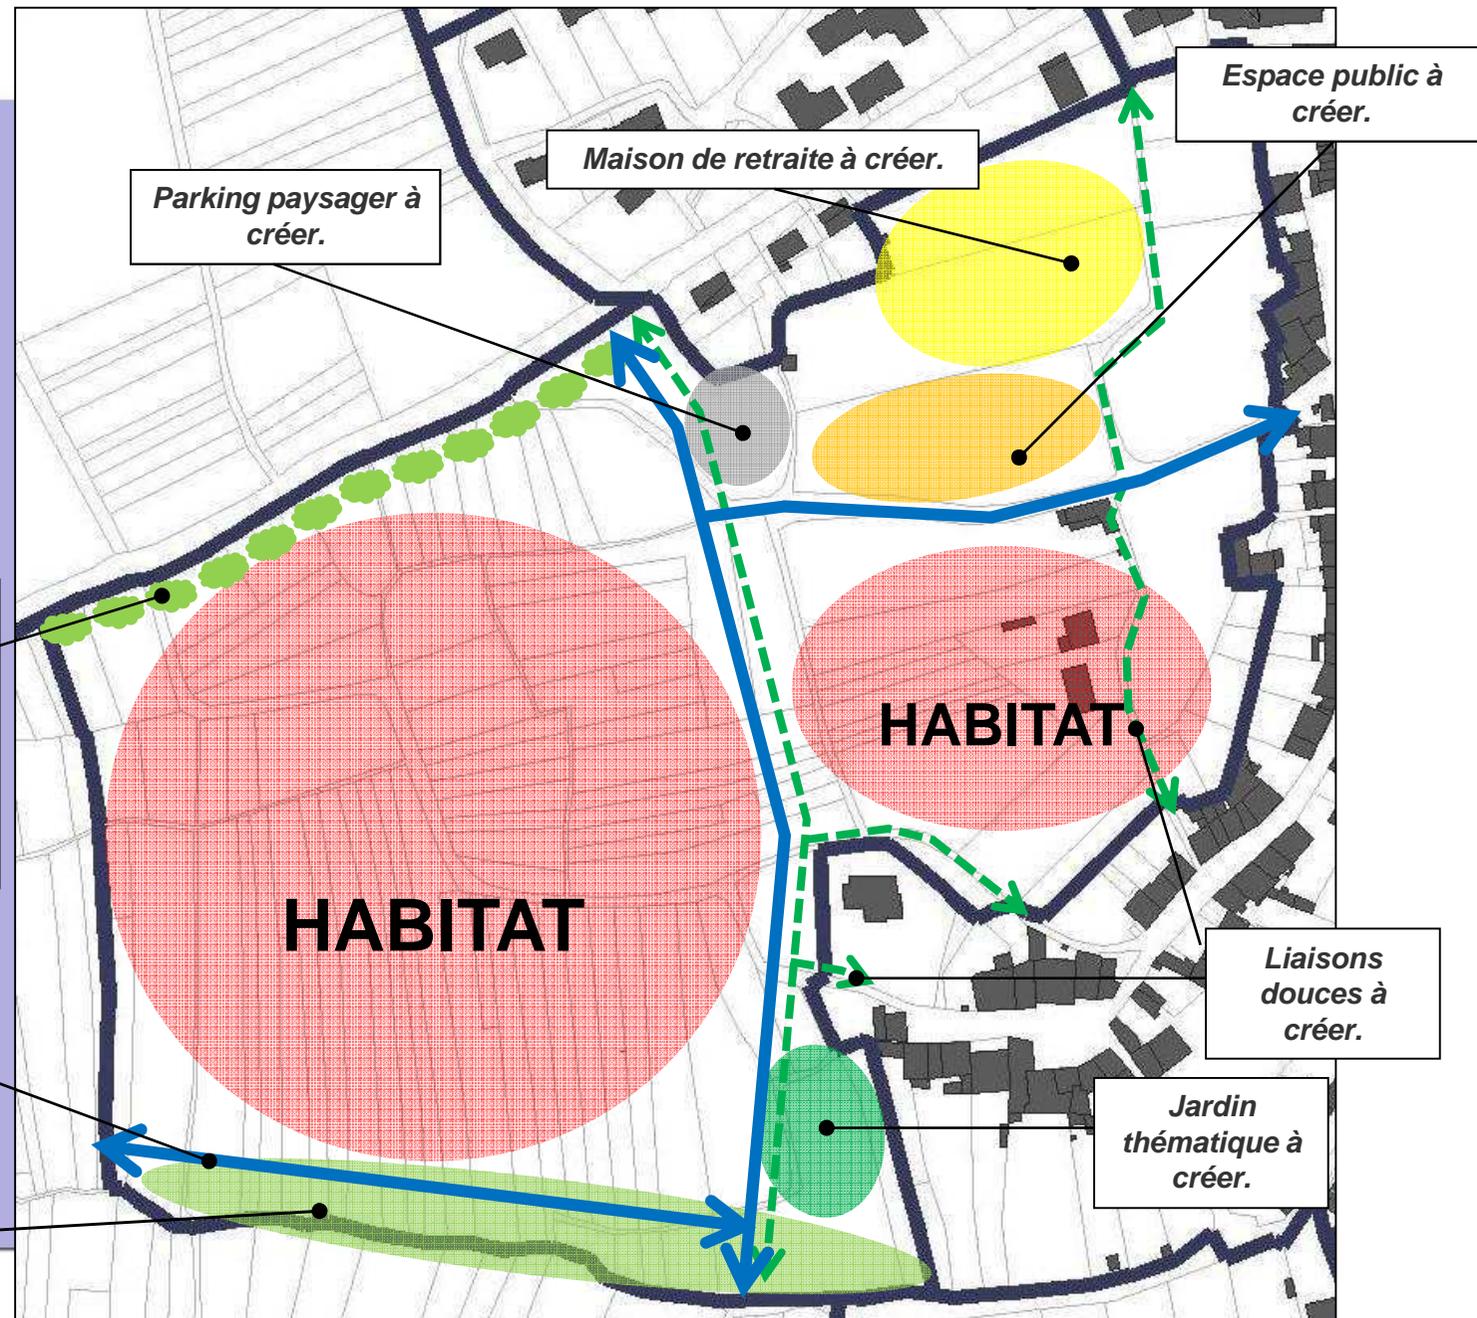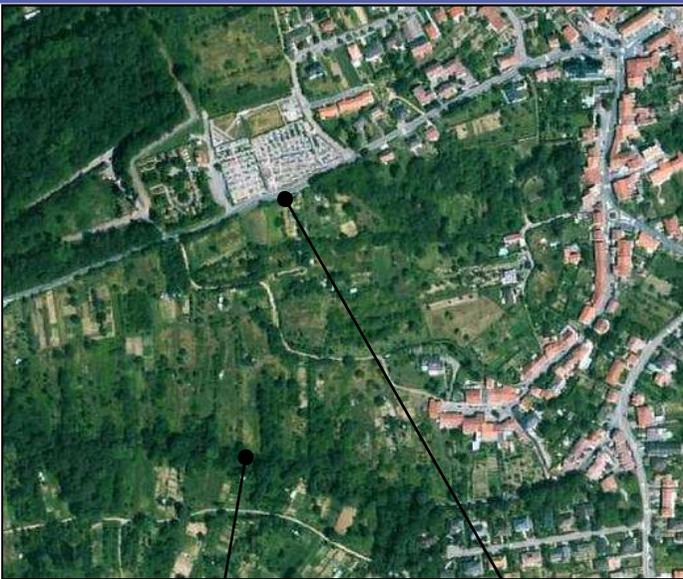

*Entrée de ville à marquer par l'intermédiaire d'une transition paysagère composée de plantation de haies vives et d'arbres à haute ou moyenne tige d'essences locales traditionnelles.*

*Voirie qui permettra de connecter la zone avec la zone 2AU située à l'Ouest.*

*Promenade verte à aménager et mise en valeur du ruisseau des Chiloux.*

*Parking paysager à créer.*

*Maison de retraite à créer.*

*Espace public à créer.*

**HABITAT**

**HABITAT**

*Liaisons douces à créer.*

*Jardin thématique à créer.*