


**LEGENDE**

- R1** ZONE ROUGE - Fontis / Effondrements / Eboulements / Puits  
→ INCONSTRUCTIBLE
- R2** ZONE ROUGE - Affaissements progressifs communes non contraintes (DTA)  
- Mouvements résiduels communes non significativement concernées (DTA)  
→ INCONSTRUCTIBLE
- R3** ZONE ROUGE - Fontis expertisés aléas faible, moyen, fort (surveillance)  
→ INCONSTRUCTIBLE (sauf évolution du bâti existant)
- J** ZONE JAUNE - Mouvements résiduels communes significativement concernées (DTA)  
→ CONSTRUCTIONS AUTORISÉES SOUS RÉSERVE DE PRESCRIPTIONS

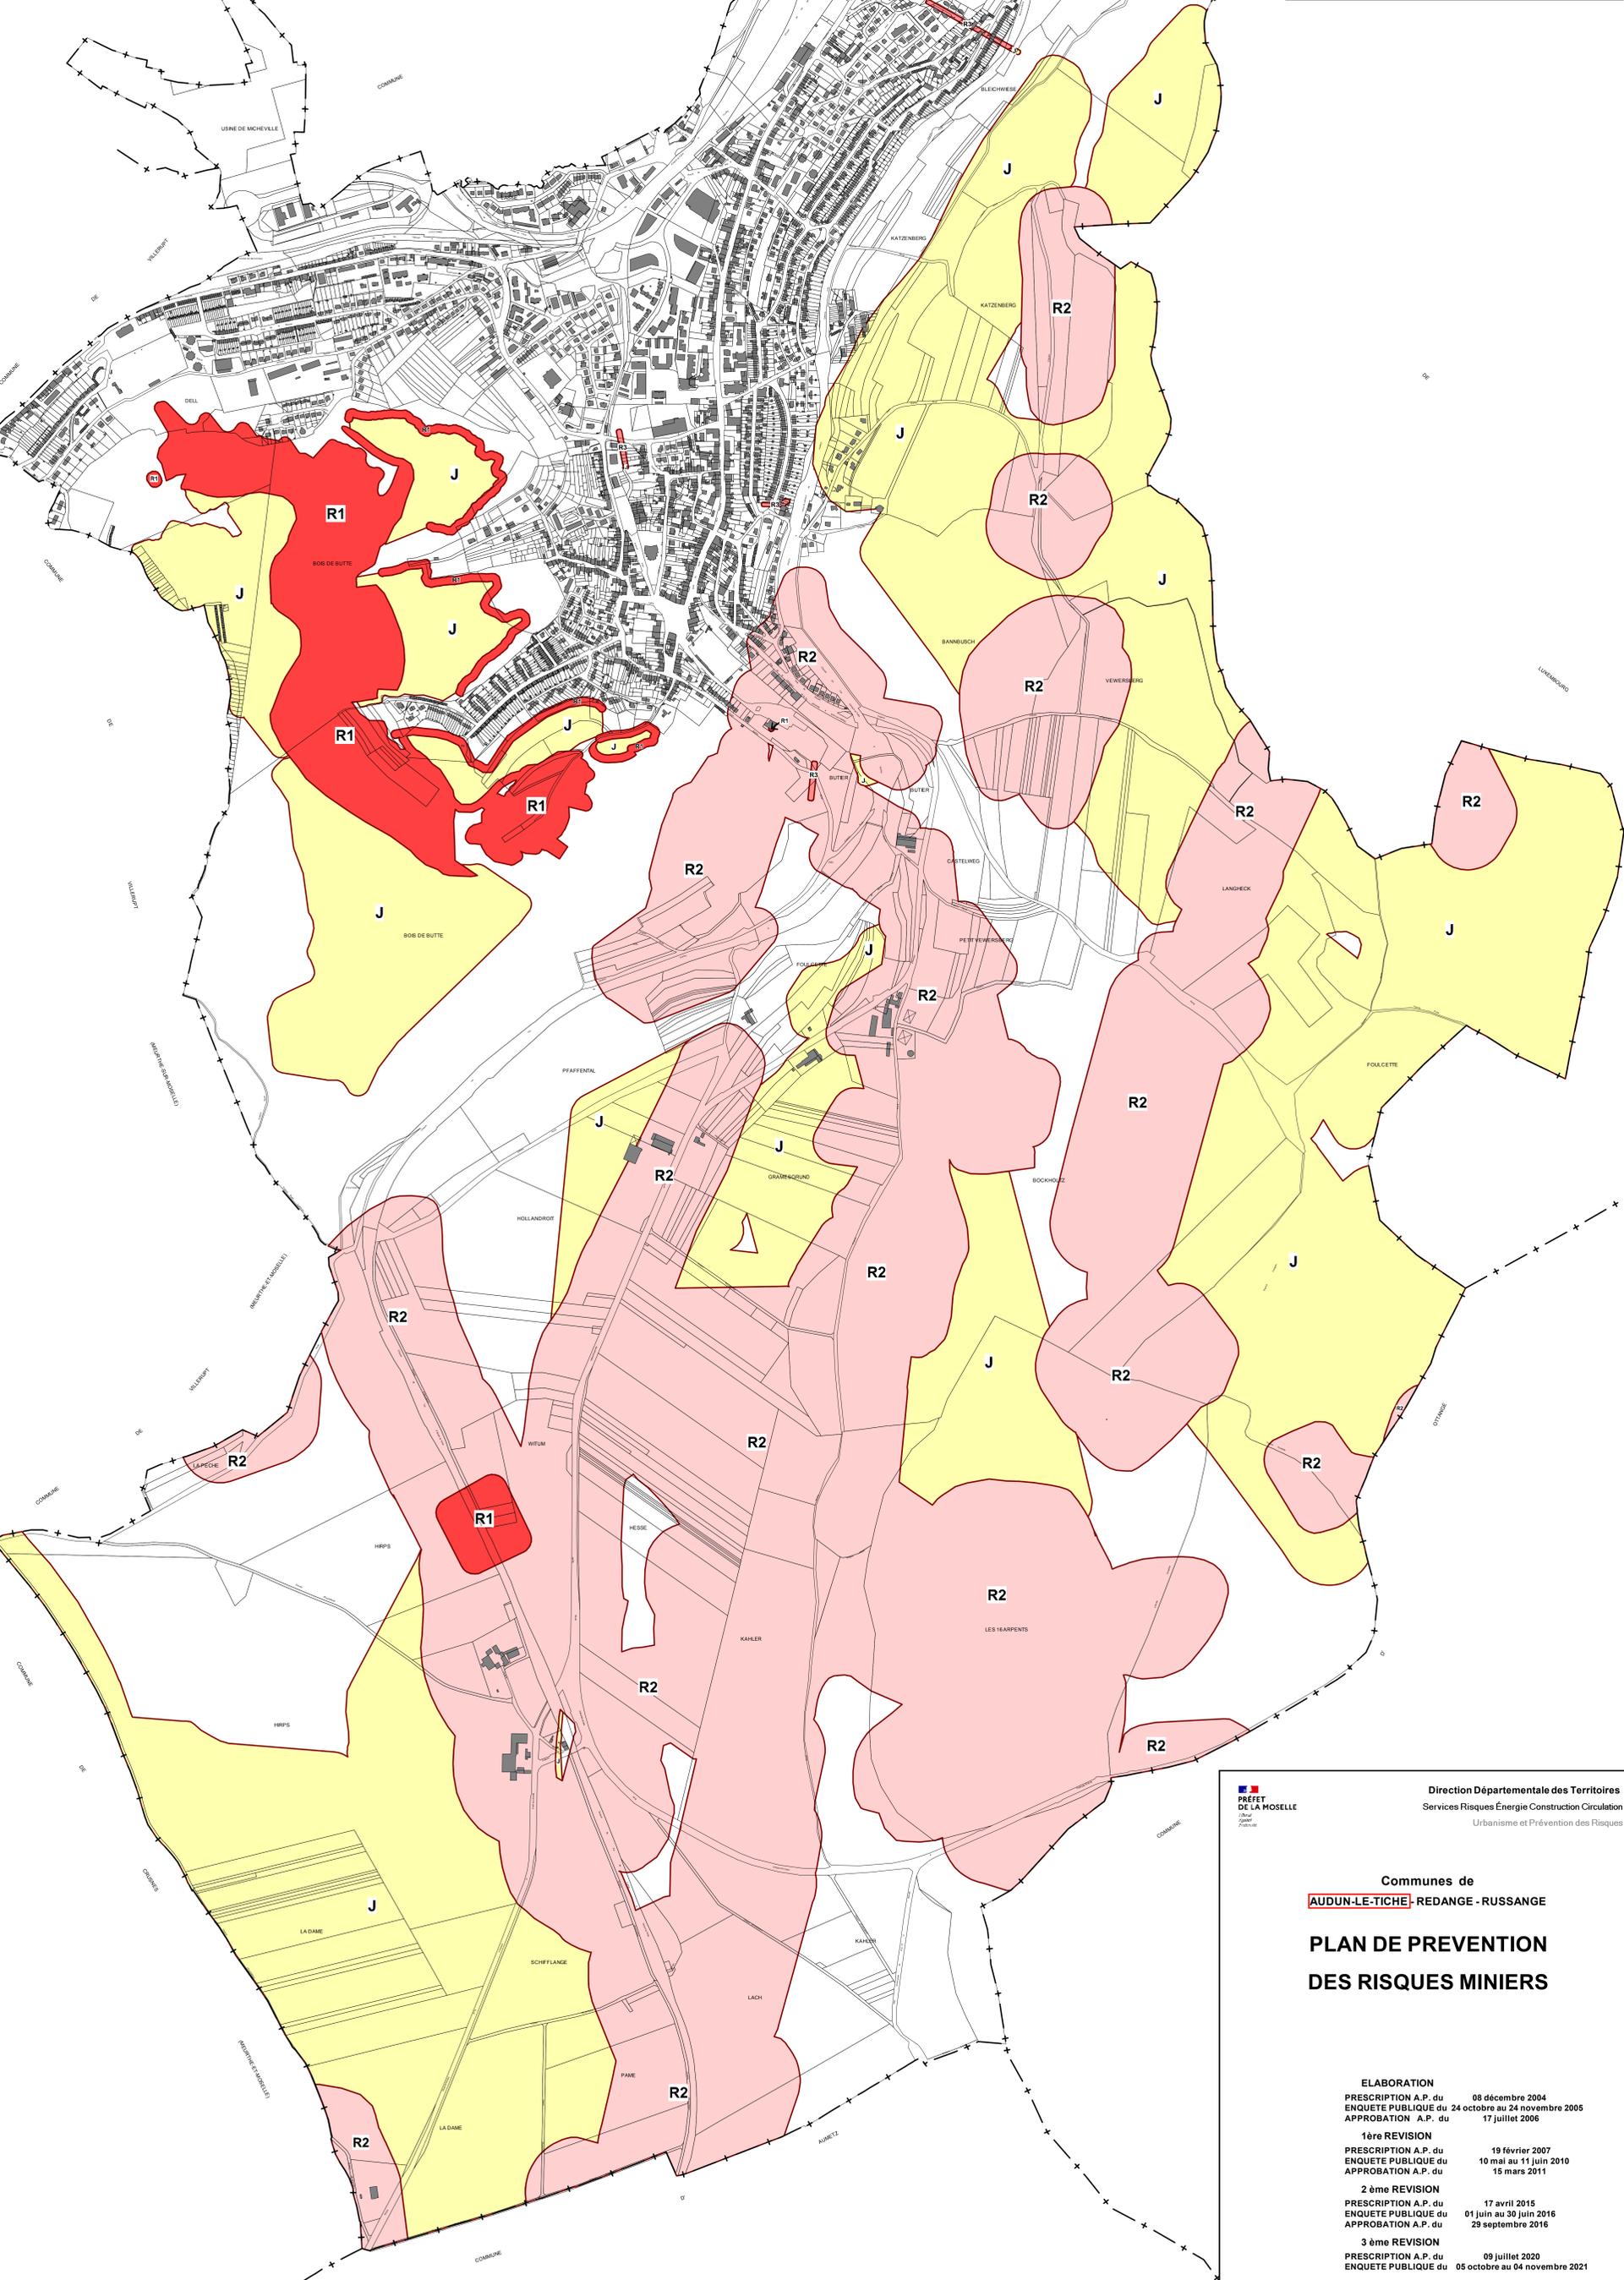


 Direction Départementale des Territoires  
 Services Risques Énergie Construction Circulation  
 Urbanisme et Prévention des Risques

Communes de  
**AUDUN-LE-TICHE - REDANGE - RUSSANGE**

## PLAN DE PREVENTION DES RISQUES MINERS

<b>ELABORATION</b>	
PRESCRIPTION A.P. du	08 décembre 2004
ENQUETE PUBLIQUE du	24 octobre au 24 novembre 2005
APPROBATION A.P. du	17 juillet 2006
<b>1ère REVISION</b>	
PRESCRIPTION A.P. du	19 février 2007
ENQUETE PUBLIQUE du	10 mai au 11 juin 2010
APPROBATION A.P. du	15 mars 2011
<b>2ème REVISION</b>	
PRESCRIPTION A.P. du	17 avril 2015
ENQUETE PUBLIQUE du	01 juin au 30 juin 2016
APPROBATION A.P. du	29 septembre 2016
<b>3ème REVISION</b>	
PRESCRIPTION A.P. du	09 juillet 2020
ENQUETE PUBLIQUE du	05 octobre au 04 novembre 2021

(A16) Vu pour être annexé à l'arrêté n° 2021-DDT-SRECC-UPRR-24 en date du 22 décembre 2021

  
 PRÉFET DE LA MOSELLE