


PLAN D'ENSEMBLE
BAN COMMUNAL
Echelle: 1/25000

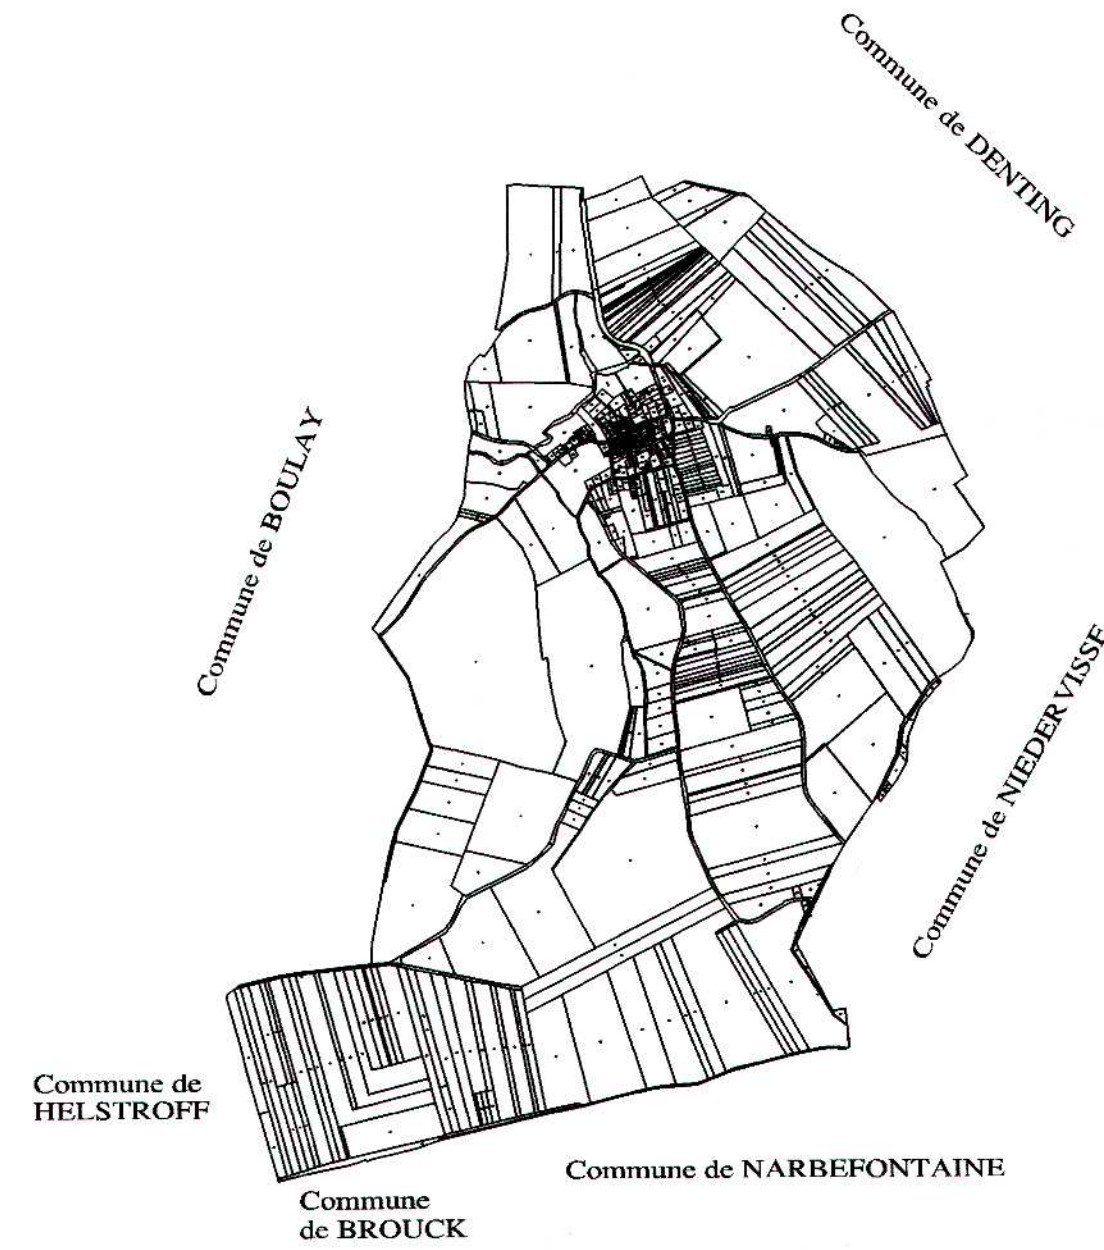

Commune de MOMERSTROFF
CARTE COMMUNALE
PLAN de ZONAGE

le 17 mars 2011
Echelle 1/2000



HERVE HELSTROFFER, Géomètre Expert
7, rue du Chanoine Limbourg 57220 BOULAY

Tél: 03 87 57 41 41 - Fax: 03 87 79 29 61 - E-MAIL: herve.helstroffer@wanadoo.fr

A: ZONE CONSTRUCTIBLE

N: ZONE NATURELLE

REÇU
A LA SOUS-PREFECTURE de BOULAY
LE 25 JAN. 2012

Document annexé à la délibération
du Conseil Municipal du 23 Janvier 2011

LE MAIRE
Georgette STENMETZ



PROCEDURE D'ELABORATION	
Délibération du C.M. (élaboration d'une C.C.):	29 août 2008
Arrêté du Maire (mise à enquête):	25 juillet 2011
Délibération du C.M. (approbation de la C.C.):	
Arrêté du Préfet:	

