


CONDUITE D'HYDROCARBURE ODC NON ACTIVE EN SOL ARRY

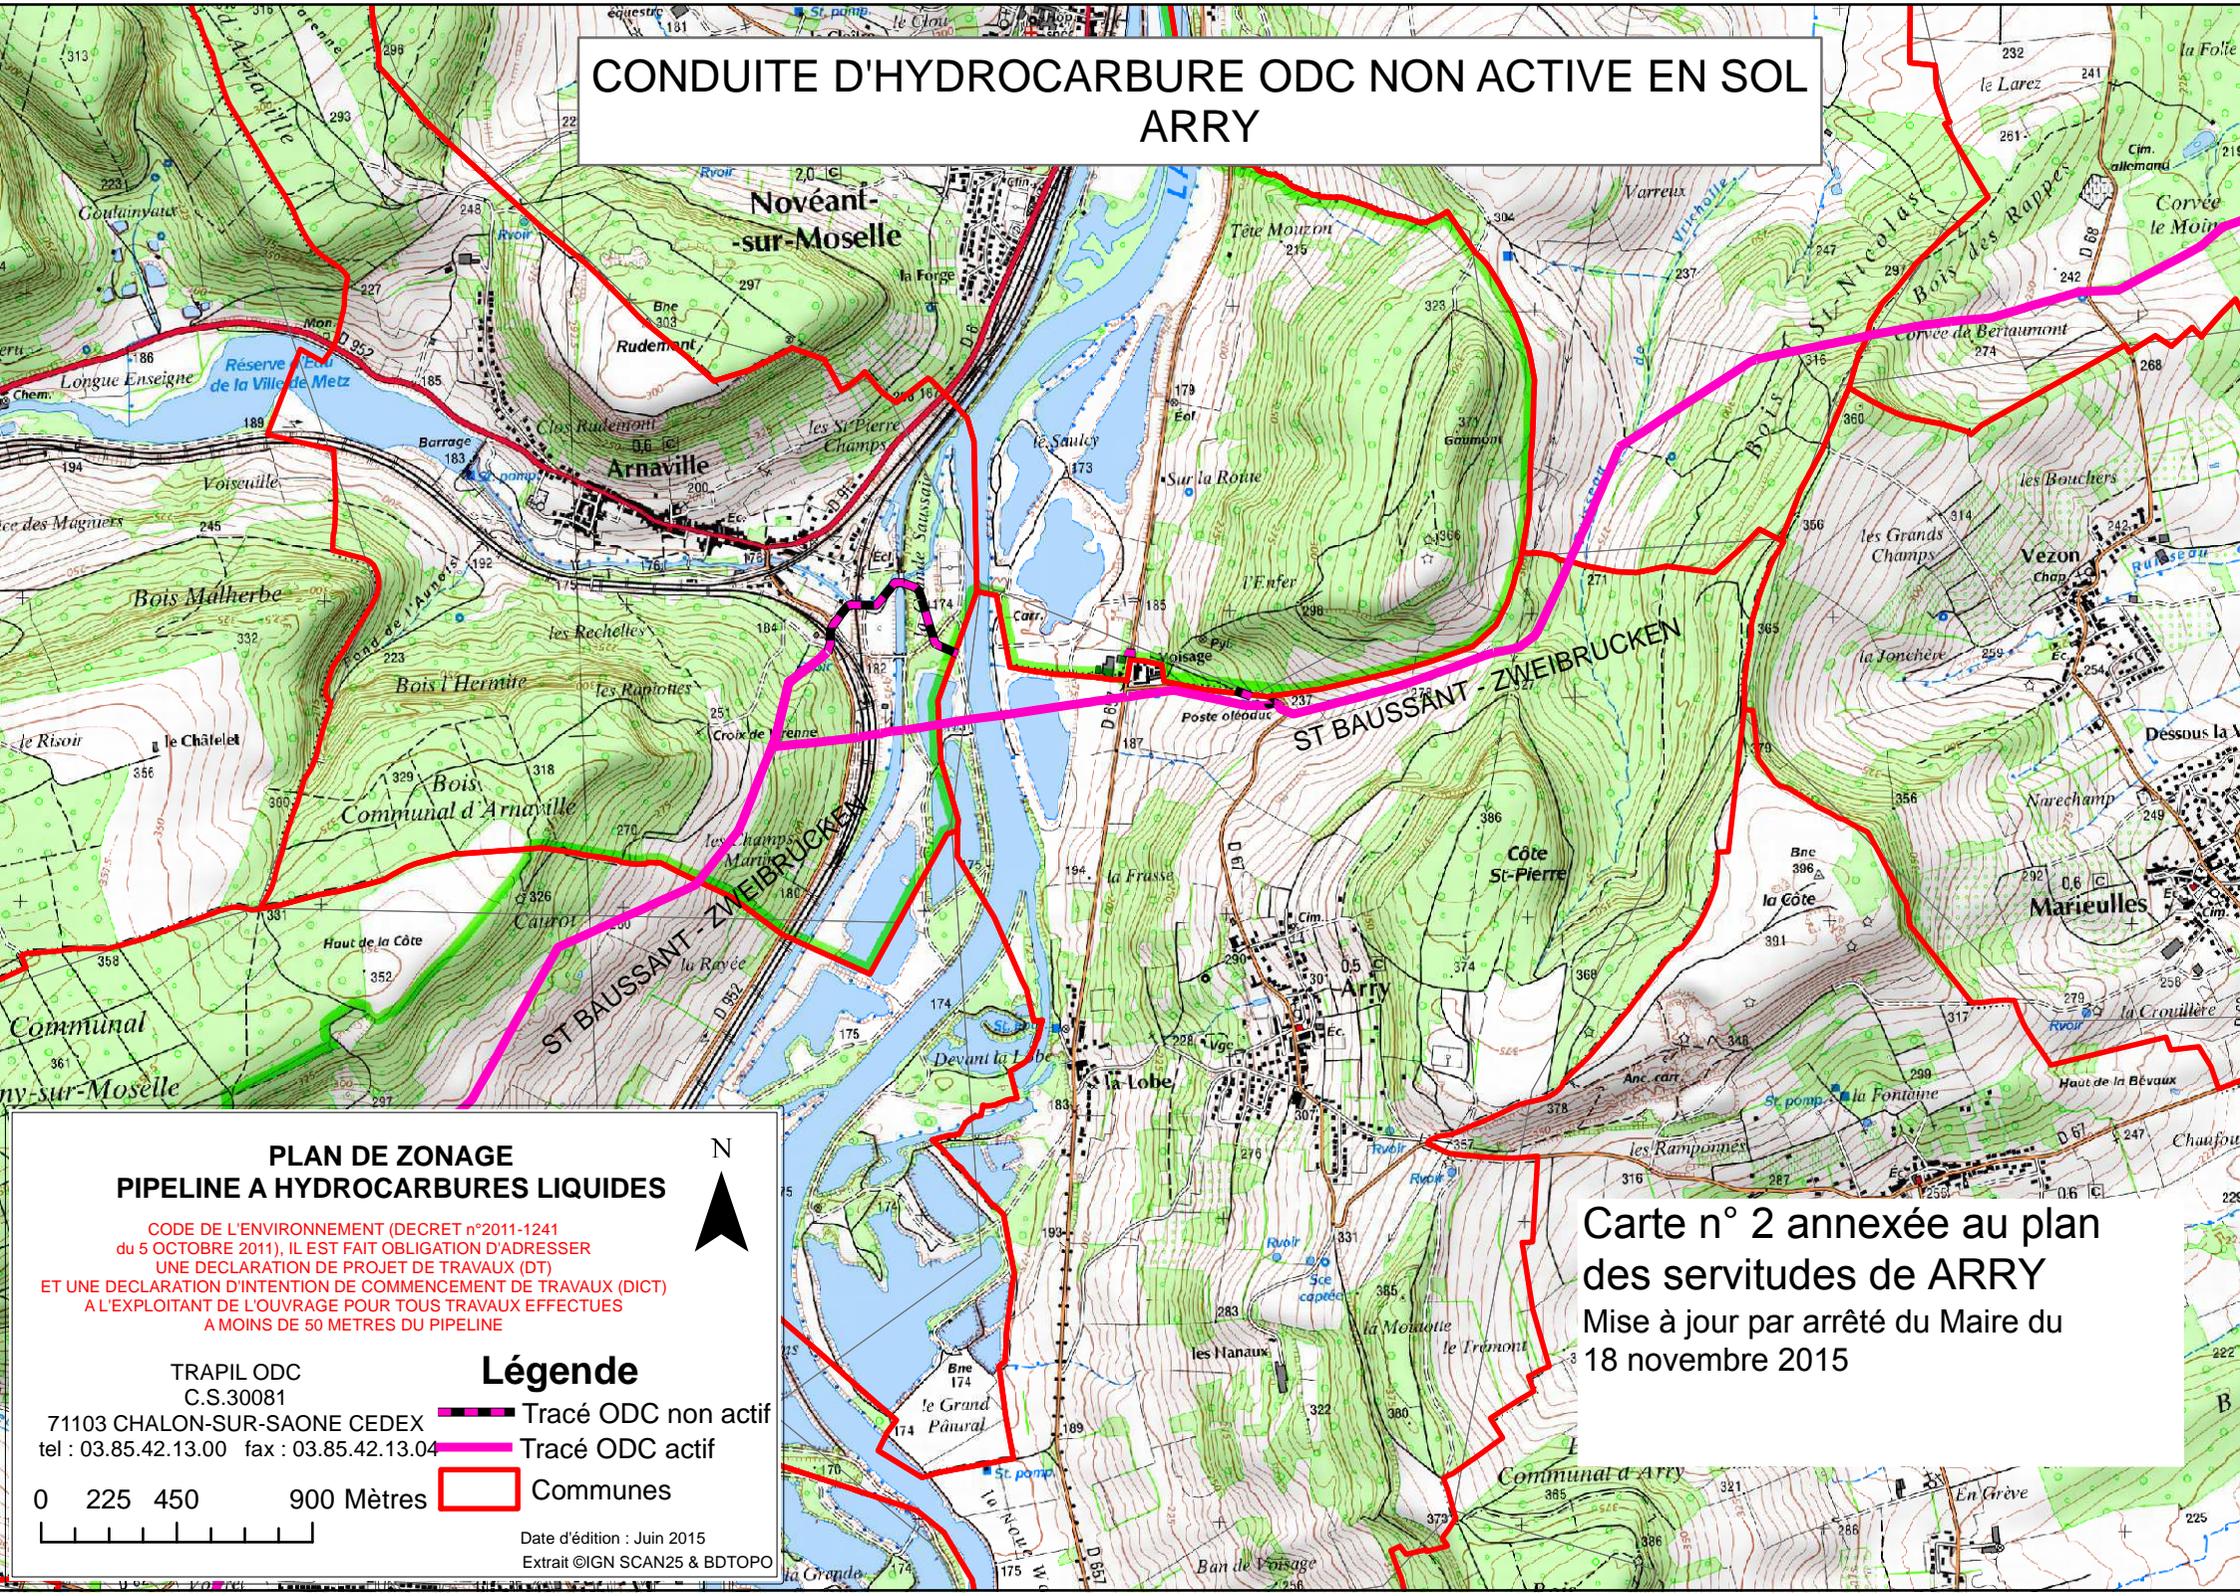

PLAN DE ZONAGE PIPELINE A HYDROCARBURES LIQUIDES

CODE DE L'ENVIRONNEMENT (DECRET n°2011-1241
du 5 OCTOBRE 2011), IL EST FAIT OBLIGATION D'ADRESSER
UNE DECLARATION DE PROJET DE TRAVAUX (DT)
ET UNE DECLARATION D'INTENTION DE COMMENCEMENT DE TRAVAUX (DICT)
A L'EXPLOITANT DE L'OUVRAGE POUR TOUTS TRAVAUX EFFECTUES
A MOINS DE 50 METRES DU PIPELINE

TRAPIL ODC
C.S.30081
71103 CHALON-SUR-SAONE CEDEX
tel : 03.85.42.13.00 fax : 03.85.42.13.04

- ### Légende
-  Tracé ODC non actif
 -  Tracé ODC actif
 -  Communes



Date d'édition : Juin 2015
Extrait ©IGN SCAN25 & BDTOP0

Carte n° 2 annexée au plan
des servitudes de ARRY
Mise à jour par arrêté du Maire du
18 novembre 2015