

Département de la Moselle

# HALSTROFF

## CARTE COMMUNALE

"Document annexe à la délibération du 06 mars 2005"




Le Maire,

3



servitudes .

## HALSTROFF


**Tableau des Servitudes d'utilité Publique affectant l'occupation du sol**
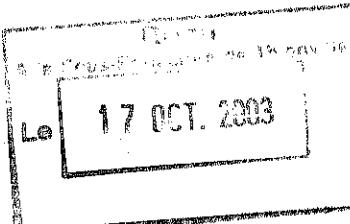
<b>CODE</b>	<b>NOM OFFICIEL</b>	<b>TEXTES LEGISLATIFS</b>	<b>ACTE L'INSTITUANT</b>	<b>SERVICE RESPONSABLE</b>
A1	Servitudes relatives à la protection des bois et forêts soumis au régime forestier.	Article L.151.1 à L.151.6, L.342.2, R.151.3 à R.151.5 du code forestier.	Forêts communales de HALSTROFF, GRINDORFF, BASSE-HAM, ENTRANGE - Forêt domaniale de SIERCK - Forêt sectionale de BLIZING .	Office National des Forêts (O.N.F.) Service Départemental 3, Boulevard Paixhans 57000 METZ
EL7	Servitudes d'alignement.	Edit du 16.12.1607 confirmé par Conseil du Roi du 27.2.1765 (abrogé par loi du 22/6/89, repris par code de voirie routière). Décret du 20/10/62 (RN). Décret du 25.10.38 modifié par décret du 6/3/61 (RD).Décret du 14/3/64 (Voies communales)	RD 60, app. le 2.5. 1887.	Direction Départementale de l'Equipement, Subdivision de Thionville-Est, 15, rue des Corporations, B.P. 80339, 57125 THIONVILLE CEDEX
I3	Servitudes relatives à l'établissement des canalisations de transport et de distribution de gaz.	Article 12 modifié de la loi du 15 juin 1906. Article 298 de la loi de finances du 13 Juillet 1925, Article 35 de la loi n° 46-628 du 8 Avril 1946 modifiée. Décret n° 85-1108 du 15 octobre 1985.	Etablissement des servitudes de passage, d'appui, d'ébranchage et d'abattage en vue de la réalisation de la canalisation de transport de gaz ST AVOLD - MERSCHWEILER.	Gaz de France-Région EST 24, Quai Ste Catherine 54042 NANCY Cedex
I4	Servitudes relatives à l'établissement des canalisations électriques.	Article 12 modifié de la loi du 15 juin 1906. Art. 298 de la loi de finances du 13 Juillet 1925. Art. 35 de la loi n° 46-628 du 8 Avril 1946 modifiée, Décret n° 67-886 du 6 Octobre 1967, Décret n° 70-492 du 11 juin 1970, Circulaire 70-13 du 24 Juin 1970.	Lignes M.T. 20 KV Conventions 	E.D.F.- G.D.F.- Services Metz-Lorraine, allée Philippe Lebon, 57954 MONTIGNY-LES-METZ CEDEX


# SERVITUDES

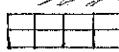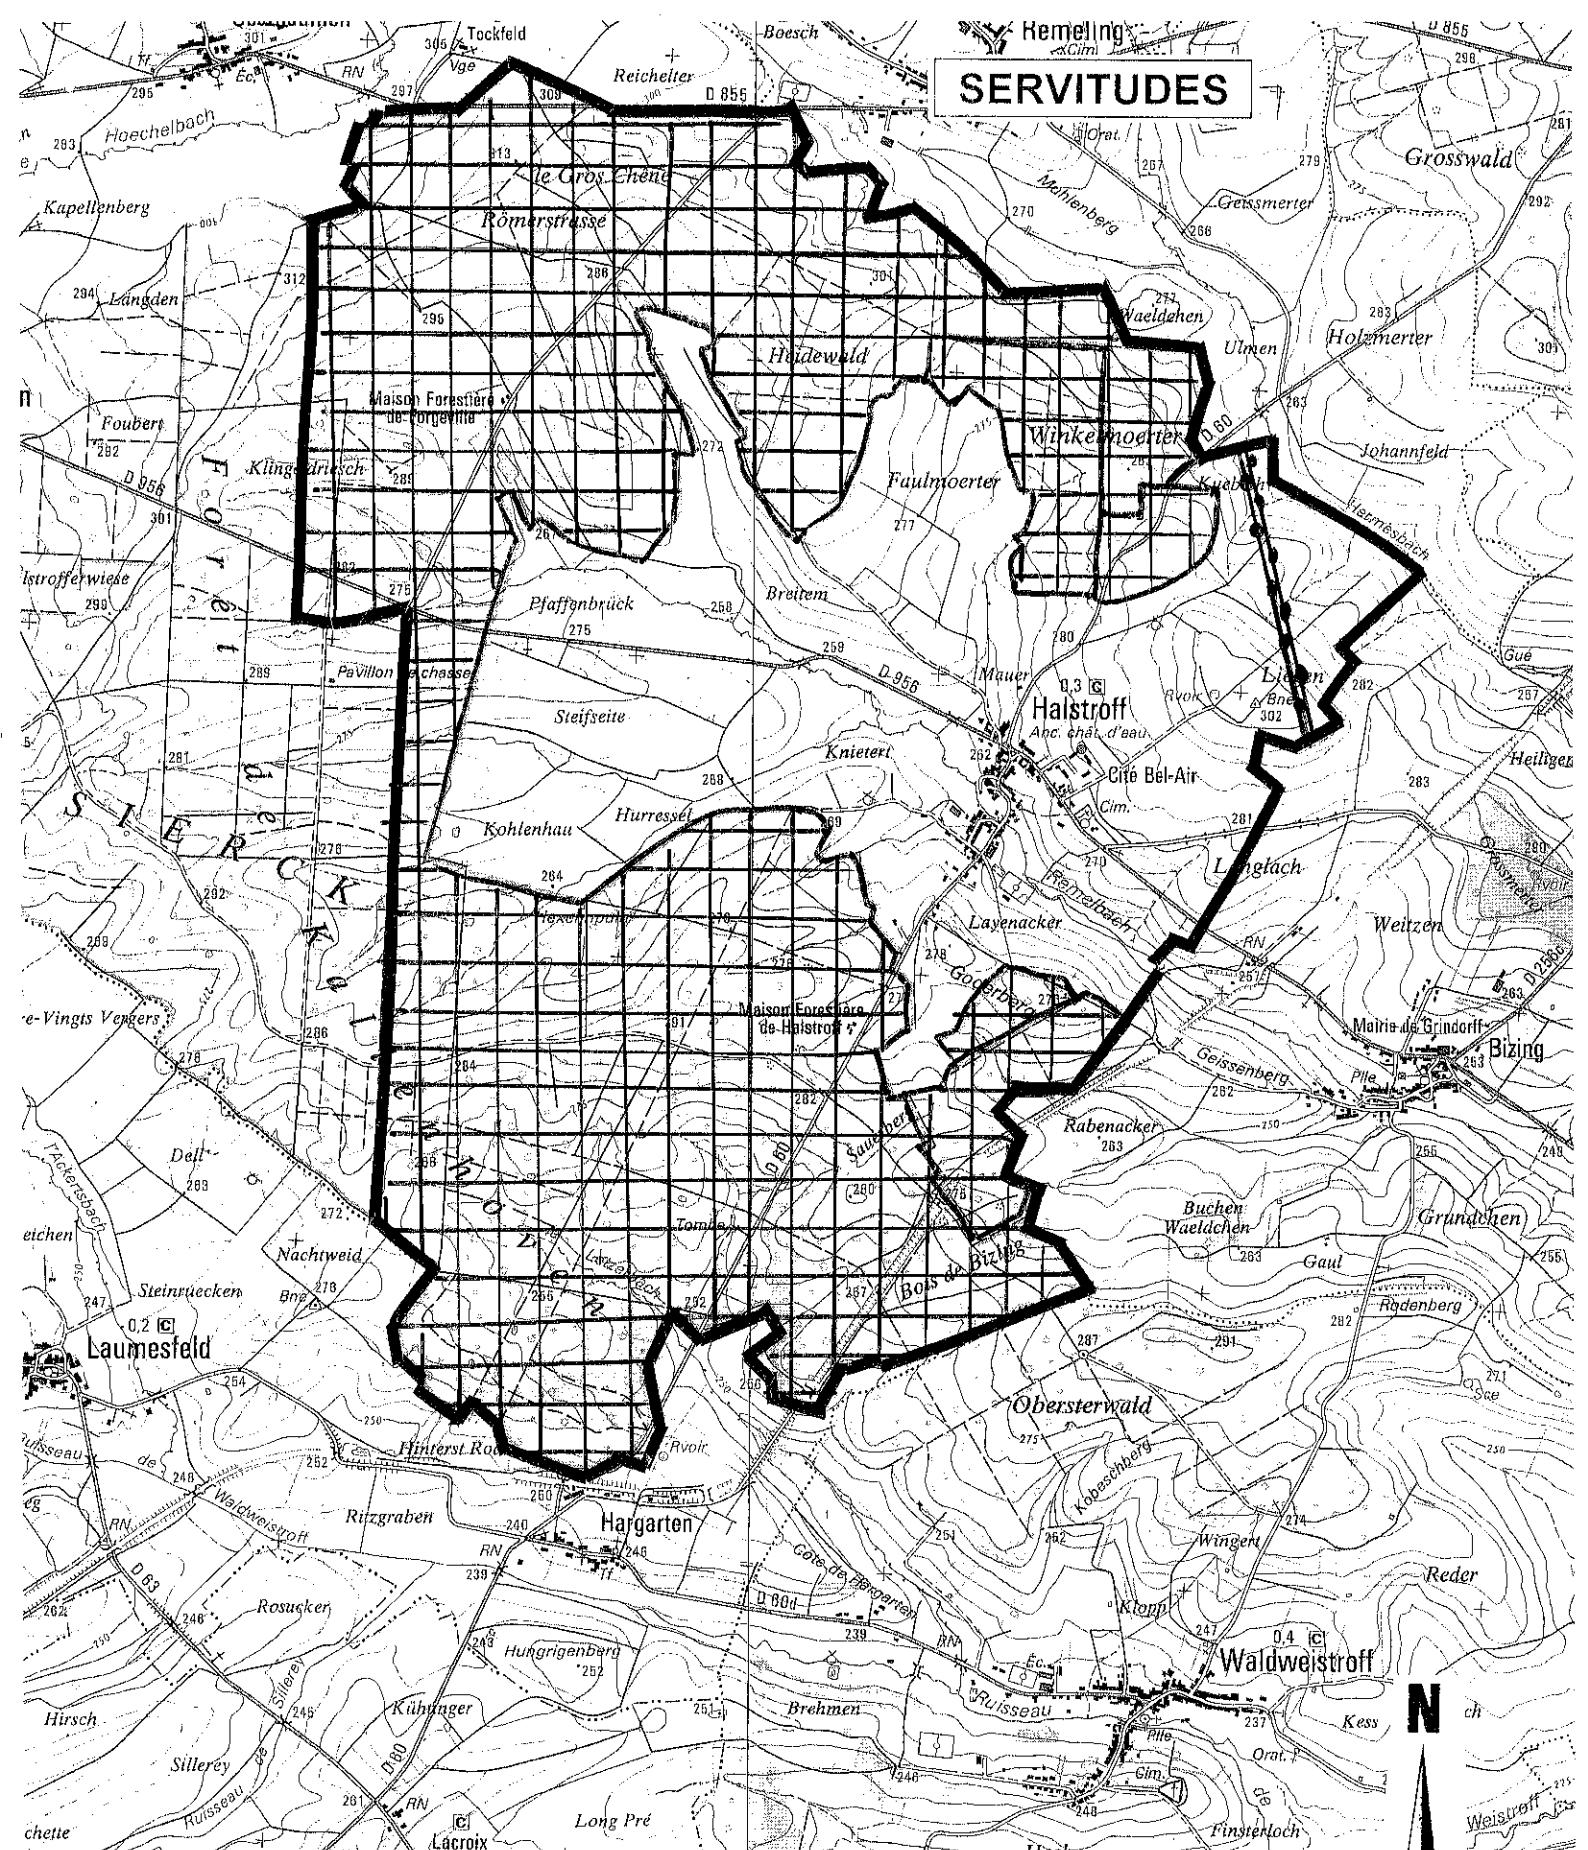

A1 servitudes relatives à la protection des bois et forêts soumis au régime forestier

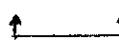

EL7 : servitude d'alignement

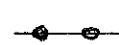

I3 : servitudes relatives à l'établissement des canalisations de transport et de distribution de gaz

N



Echelle : 1/25 000