


DÉPARTEMENT DE LA MOSELLE

COMMUNE DE SOLGNE

MODIFICATION DU P.L.U.

EMPLACEMENT RÉSERVÉ

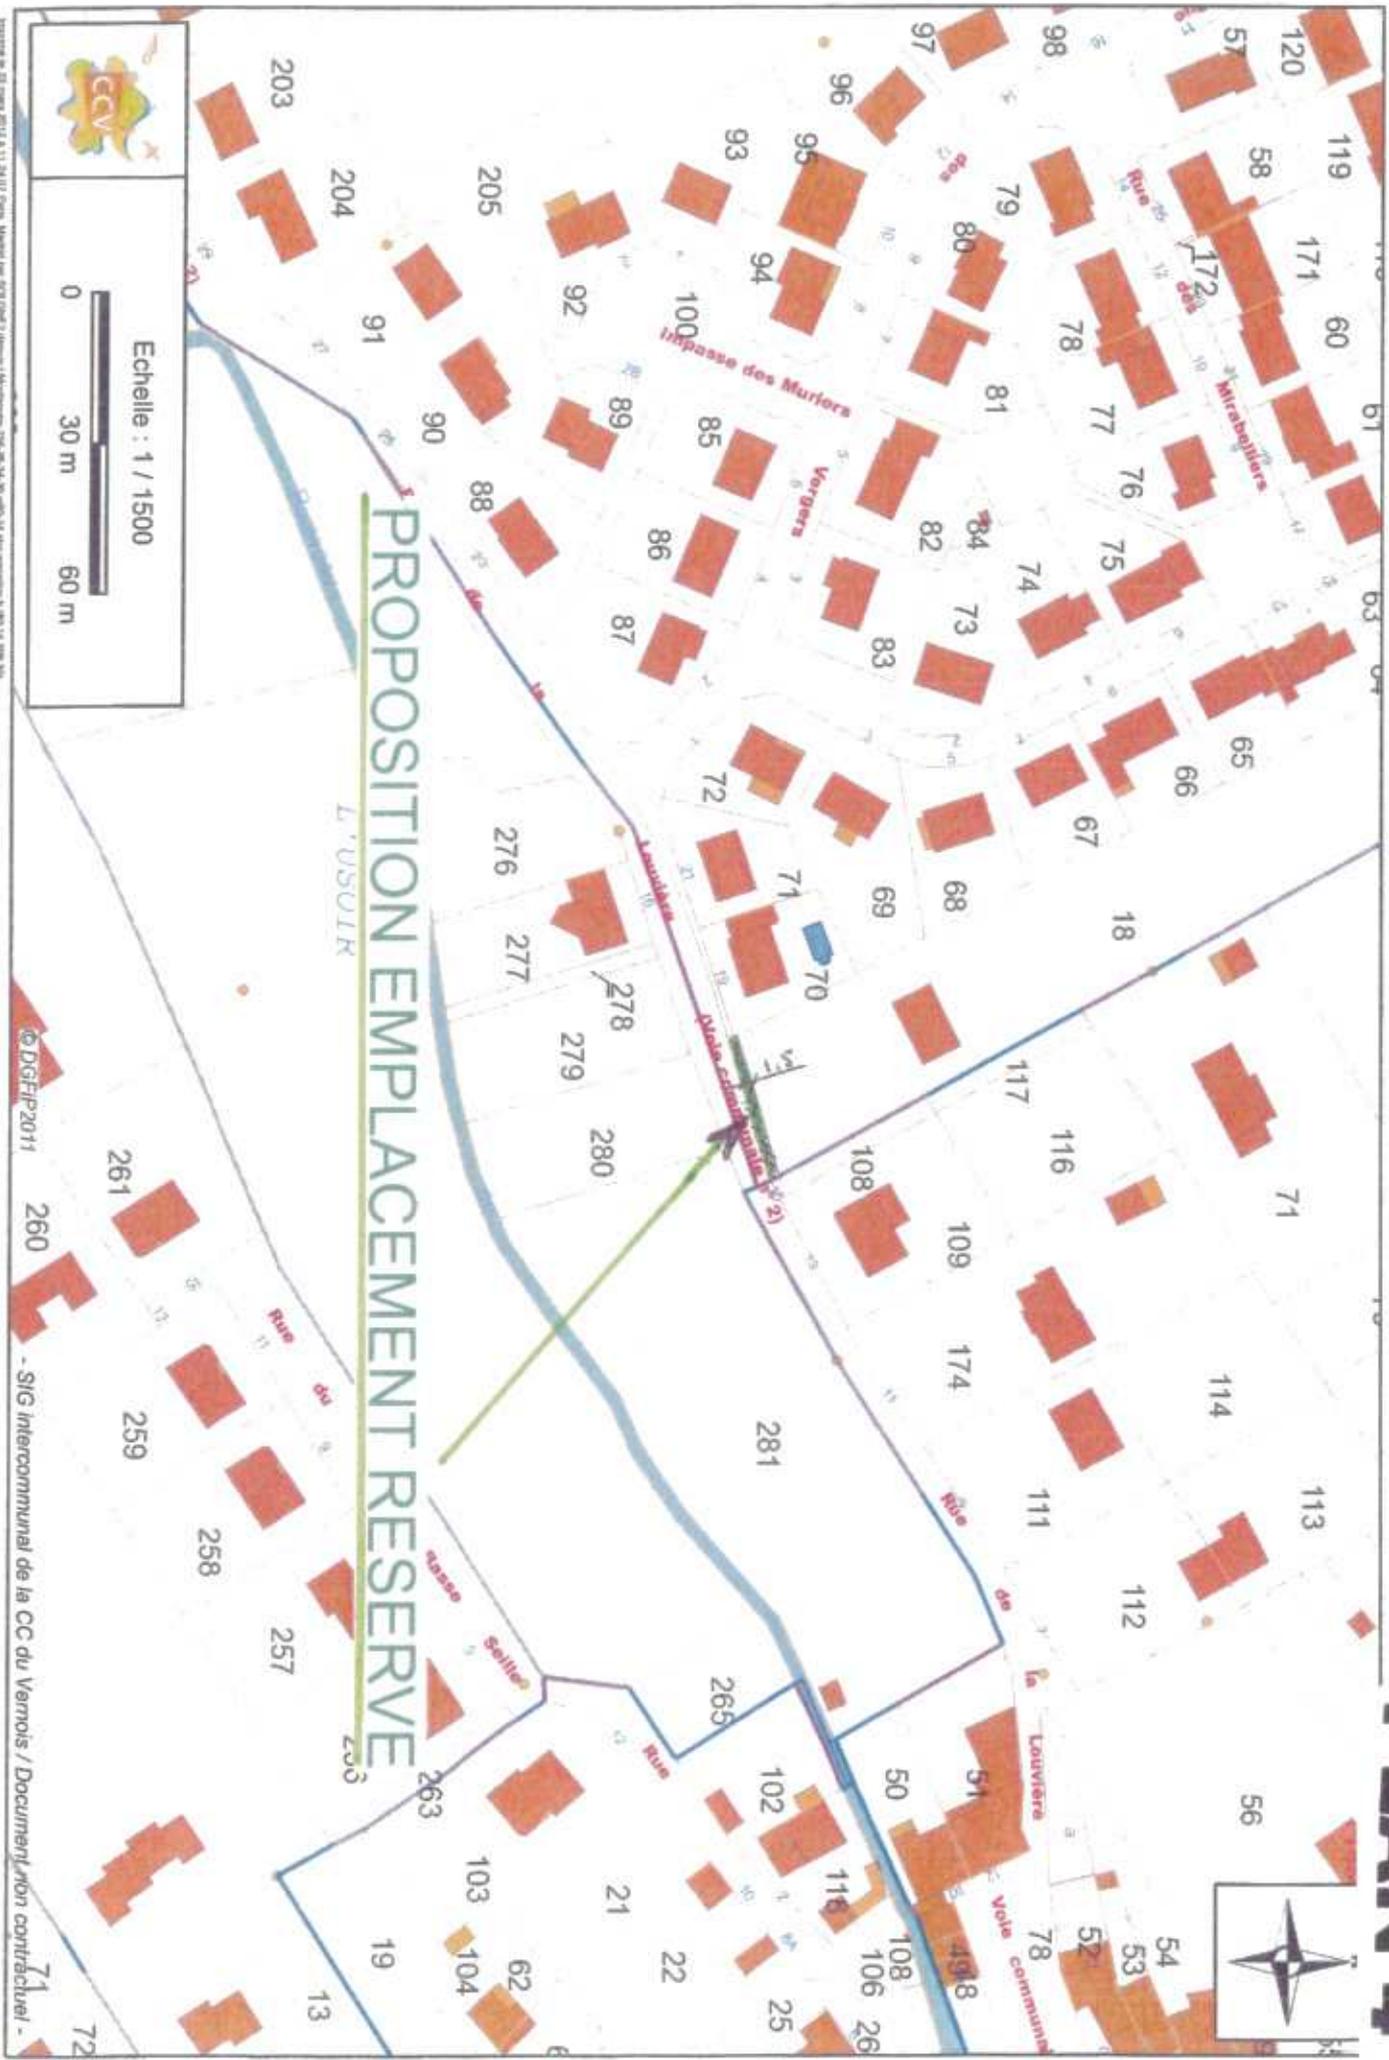

Echelle : 1 / 1500



Imprimé le 23 mars 2012 à 11:28:07. Fiche: Mairie par SIG Intercomm. Localisation: 750-90-34-90-90-11-201-0000000-1-000-14-200-201

© DGFP2011

- SIG Intercommunal de la CC du Verrois / Document non contractuel -

**PLAN LOCAL D'URBANISME
DE SOLGNE**

**LISTE DES EMPLACEMENTS RESERVES
(avant modification)**

N°	DESTINATION	BÉNÉFICIAIRE	SUPERFICIE
I-VOIRIE			
1	Réalisation d'une sortie directe du village zone 1AU et U	Commune	46.00 ares
2	Réalisation de bassin de lutte contre les inondations	Commune	27.00 ares
3	Chemin reliant la zone U à la rue d.e-la Versée	Commune	0,60 ares
4	Elargissement de la voie communale rue de la Louvière	Commune	0.40 ares
5	Voie reliant le lotissement au lieu-dit "l'Etang du Bas" à la voie communale vers le cimetière	Commune	0.39 ares
6	Prolongation du trottoir rue d'Astaffort	Commune	0.02 ares
7	Elargissement carrefour avec le RD 955 avec accotements	Commune	0.05 ares
7bis	Accès à la Z.A. de la Communauté de Communes du Vernois	Commune	8.50 ares
II - OUVRAGES PUBLICS			
8	Extension groupe scolaire et construction d'un bassin de rétention des eaux pluviales	Commune	76.00 ares
III-INSTALLATIONS D'INTÉRÊT GÉNÉRAL			
9	Création d'un fossé au lieu-dit "l'Etang du Bas"	Commune	0.20 ares
10bis	Création d'un exutoire d'eaux parasites	Commune	2.50 ares
IV - OUVRAGES NATIONAUX			
10	TGV	R.F.F.	2027.00 ares
TOTAL DES EMPLACEMENTS RÉSERVÉS			2188.66 ares

**PLAN LOCAL D'URBANISME
DE SOLGNE**

**LISTE DES EMPLACEMENTS RESERVES
(après modification)**

N°	DESTINATION	BÉNÉFICIAIRE	SUPERFICIE
I-VOIRIE			
1	Réalisation d'une sortie directe du village zone 1AU et U	Commune	46.00 ares
2	Réalisation de bassin de lutte contre les inondations	Commune	27.00 ares
3	Chemin reliant la zone U à la rue d.e-la Versée	Commune	0,60 ares
4	Elargissement de la voie communale rue de la Louvière	Commune	0.40 ares
5	Voie reliant le lotissement au lieu-dit "l'Etang du Bas" à la voie communale vers le cimetière	Commune	0.39 ares
6	Prolongation du trottoir rue d'Astaffort	Commune	0.02 ares
7	Elargissement carrefour avec le RD 955 avec accotements	Commune	0.05 ares
7bis	Accès à la Z.A. de la Communauté de Communes du Vernois	Commune	8.50 ares
7c	Prolongation du trottoir rue de la Louvière	Commune	0.37 ares
7d	Elargissement de la voie communale rue du Haut Bois	Commune	8.00 ares
7e	Construction d'un trottoir rue de la Louvière	Commune	0,05 are
II - OUVRAGES PUBLICS			
8	Extension groupe scolaire et construction d'un bassin de rétention des eaux pluviales	Commune	76.00 ares
III-INSTALLATIONS D'INTÉRÊT GÉNÉRAL			
9	Création d'un fossé au lieu-dit "l'Etang du Bas"	Commune	0.20 ares
10bis	Création d'un exutoire d'eaux parasites	Commune	2.50 ares
IV - OUVRAGES NATIONAUX			
10	TGV	R.F.F.	2027.00 ares
TOTAL DES EMPLACEMENTS RÉSERVÉS			2197,08 ares

**PLAN LOCAL D'URBANISME
DE SOLGNE**

TABLEAU RÉCAPITULATIF DES EMPLACEMENTS RÉSERVÉS (avant modification)

SUPERFICIE RÉSERVÉE PAR CATÉGORIE DE BÉNÉFICIAIRE							
N°	DESTINATIONS	ÉTAT	DÉPARTEMENT	COMMUNE	ETABLISSEMENTS PUBLICS	AUTRES	Total des superficies réservées par destination
I	Emplacements réservés à des voies						
	Total partiel :			82.96 ares			82.96 ares
II	Emplacements réservés aux ouvrages publics						
	Total partiel:			76.00 ares			76.00 ares
III	Emplacements réservés aux installations d'intérêt général						
	Total partiel:			2.70 ares			2.70 ares
IV	Emplacements réservés à des ouvrages nationaux						
	Total partiel:	2027 ares					2027 ares
	TOTAL DES SUPERFICIES RÉSERVÉES PAR BÉNÉFICIAIRE	2027 ares		161.66 ares			TOTAL GÉNÉRAL 2188.66 ares

**PLAN LOCAL D'URBANISME
DE SOLGNE**

TABLEAU RÉCAPITULATIF DES EMPLACEMENTS RÉSERVÉS (après modification)

SUPERFICIE RÉSERVÉE PAR CATÉGORIE DE BÉNÉFICIAIRE							
N°	DESTINATIONS	ÉTAT	DÉPARTEMENT	COMMUNE	ETABLISSEMENTS PUBLICS	AUTRES	Total des superficies réservées par destination
I	Emplacements réservés à des voies						
	Total partiel :			91,38 ares			91,38 ares
II	Emplacements réservés aux ouvrages publics						
	Total partiel :			76,00 ares			76,00 ares
III	Emplacements réservés aux installations d'intérêt général						
	Total partiel :			2,70 ares			2,70 ares
IV	Emplacements réservés à des ouvrages nationaux						
	Total partiel :	2027 ares					2027 ares
TOTAL DES SUPERFICIES RÉSERVÉES PAR BÉNÉFICIAIRE		2027 ares		161,66 ares			TOTAL GÉNÉRAL 2197,08 ares