



PLAN D'ENSEMBLE
BAN COMMUNAL
Echelle: 1/20000

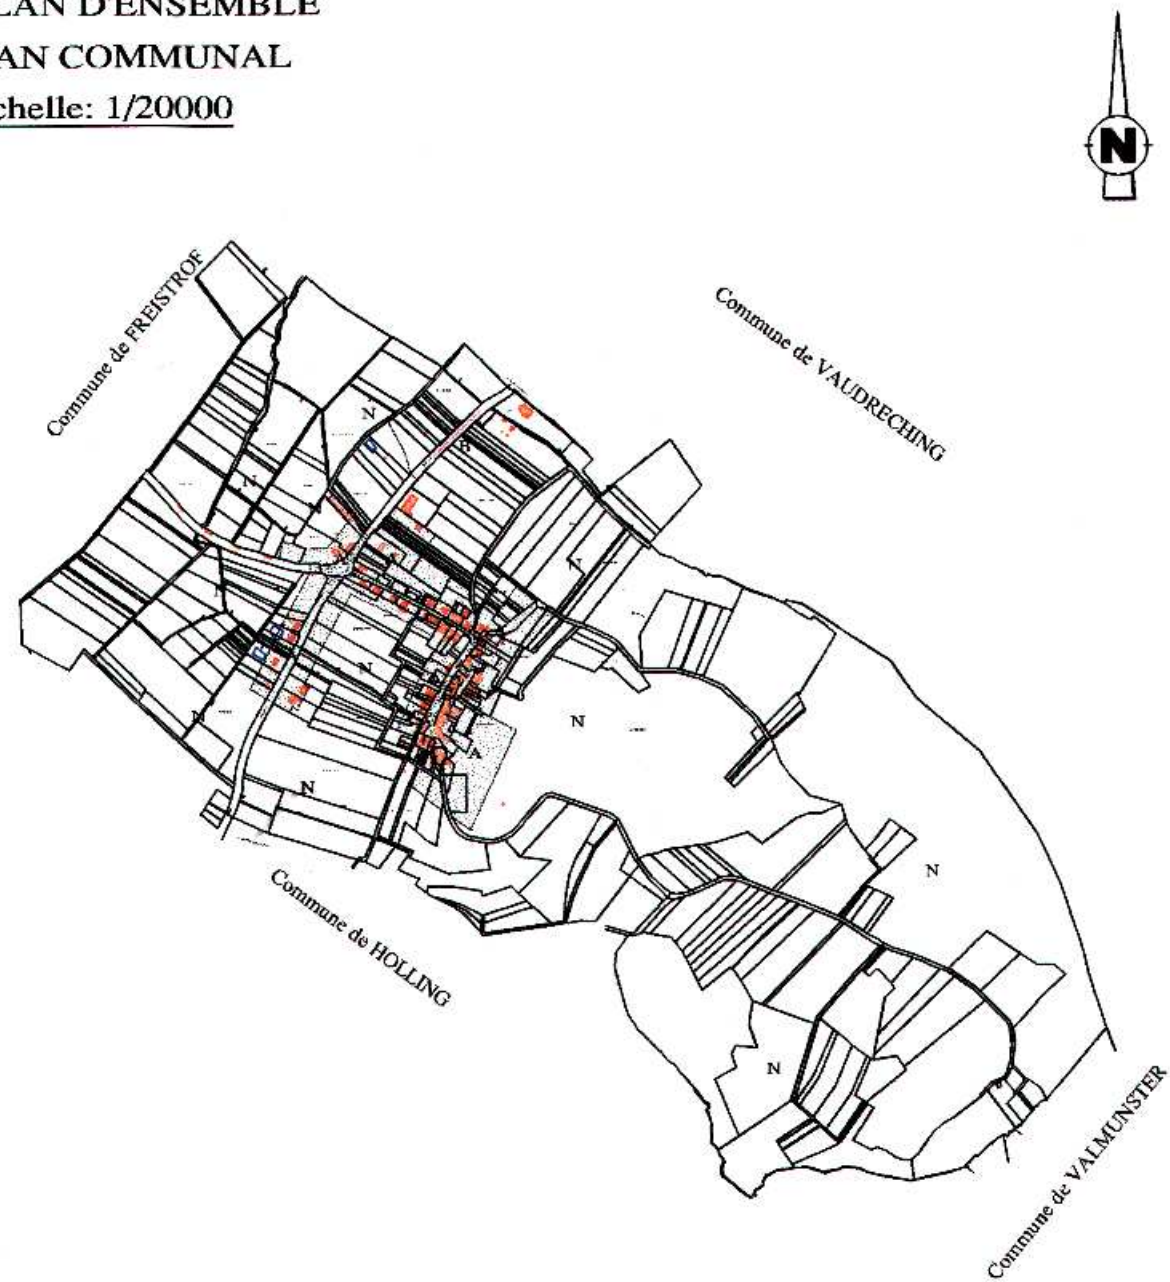

Commune de FREISTROF

Commune de VAUDRECHING

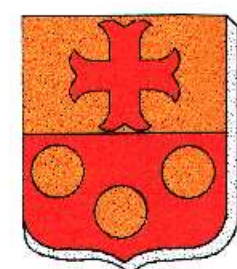

Commune de REMELFANG
CARTE COMMUNALE
PLAN de ZONAGE

le 05 août 2011
Echelle 1/5000



HERVE HELSTROFFER, Géomètre Expert
7, rue du Chanoine Limbourg 57220 BOULAY

Tél: 03 87 57 41 41 - Fax: 03 87 79 29 61 - E-MAIL: cabinet.helstroffer@wanadoo.fr

- A: ZONE CONSTRUCTIBLE
- B: ZONE D'ACTIVITES
- N: ZONE NATURELLE



- Zone inondable - Hauteur d'eau supérieure à 1m
http://cartorisque.prim.net/dpt/57/57_ip.html
- Zone inondable: hauteur d'eau 1m et plus
- Zone inondable: hauteur d'eau 0.50m à 1m
- Zone inondable maximum (crue centennale)

NATURA 2000
préservar la diversité biologique et valoriser le patrimoine naturel de nos territoires

ZNIEFF
Zones Naturelles d'Intérêt Ecologique Faunistique et Floristique

Document annexé à la Délibération
du Conseil Communaire
en date du 05.08.2011

Le président
Alphonse MASSON



PROCEDURE D'ELABORATION

Délibération du C.M. (élaboration d'une C.C.) 02 mars 2006
Arrêté du Président CCB (mise à enquête) 23 mars 2011
Délibération du C.C. (approbation de la C.C.) 17 août 2011
Arrêté du Préfet