

Tracé ODDC


Cornv sur-Moselle

Novéant sur-Moselle

Arnaville

Corr.

Marieulles

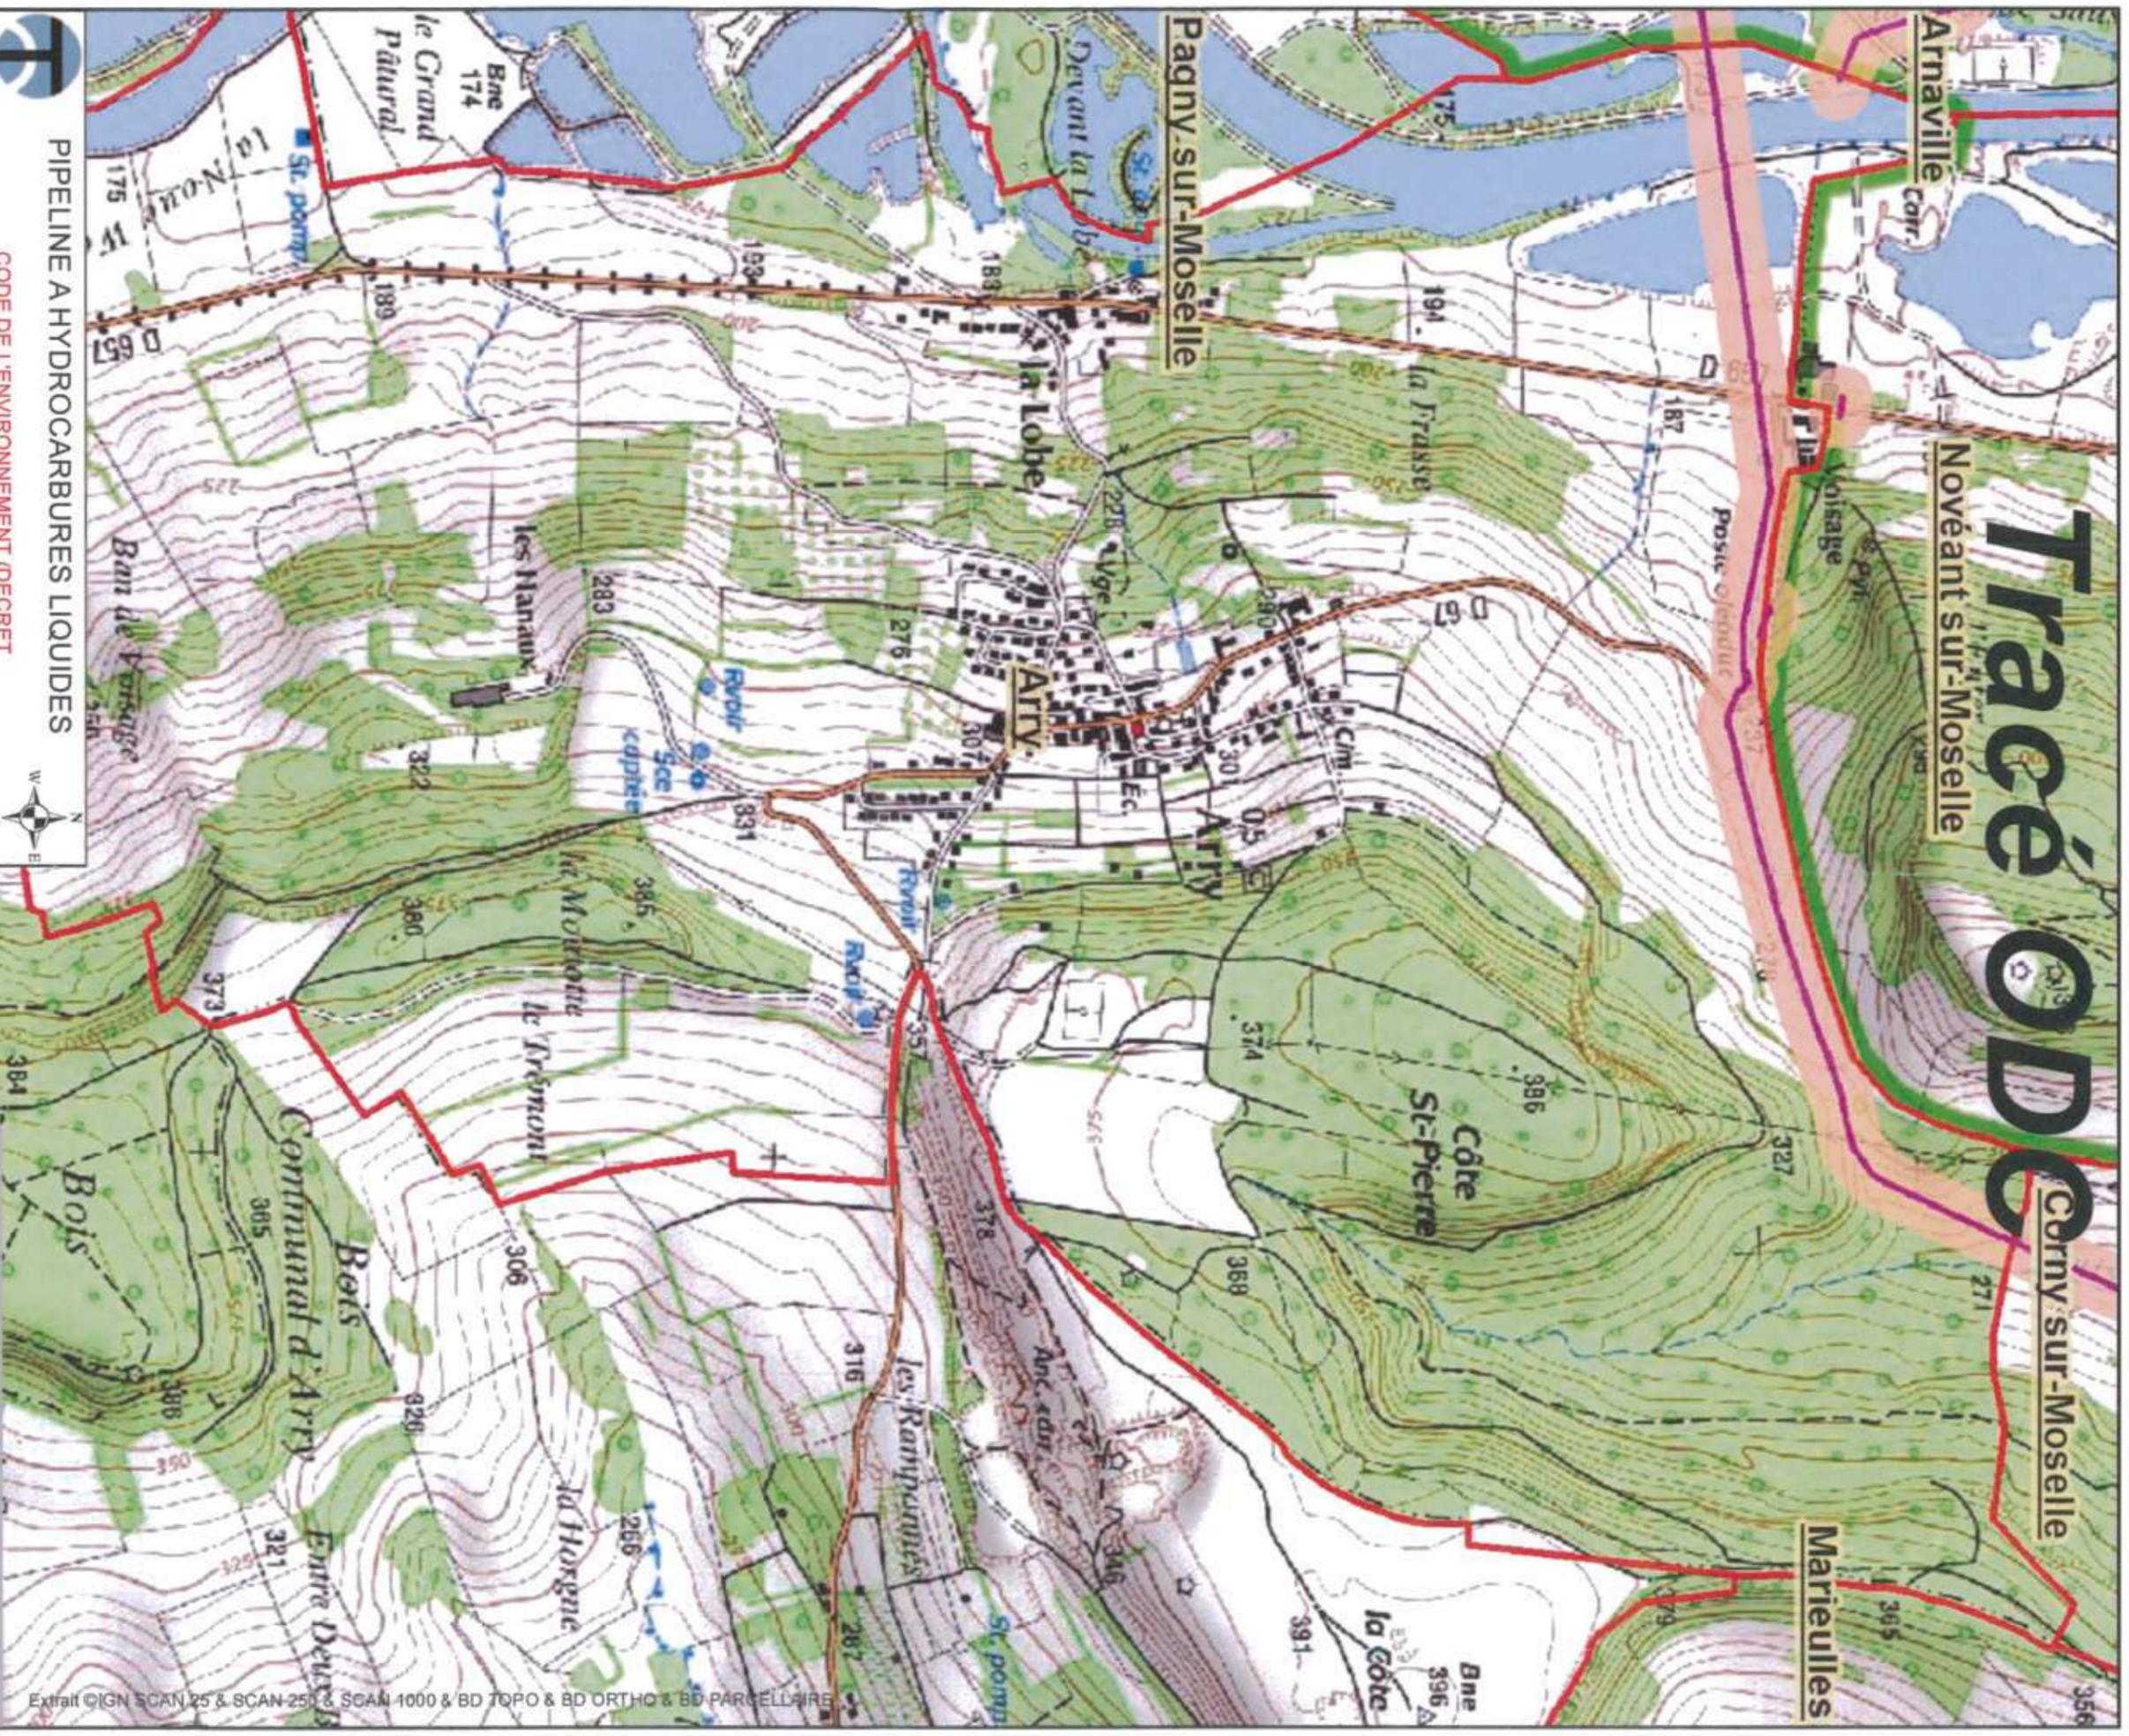

Extrait ©IGN SCAN 25 & SCAN 250 & SCAN 1000 & BD TOPO & BD ORTHO & BD PARCELLAIRE



PIPELINE A HYDROCARBURES LIQUIDES

CODE DE L'ENVIRONNEMENT (DECRET

n°2011-1241 du 5 OCTOBRE 2011), IL EST FAIT

OBLIGATION D'ADRESSER UNE DECLARATION DE PROJET DE

TRAVAUX (DT) ET UNE DECLARATION D'INTENTION DE

COMMENCEMENT DE TRAVAUX (DICT) A L'EXPLOITANT DE L'OUVRAGE

POUR TOUTS TRAVAUX EFFECTUES A MOINS DE

50 METRES DU PIPELINE



TRAPIL ODC

C.S. 30081

71103 CHALON-SUR-SAONE

Tél: 03.85.42.13.00 Fax:03.85.42.13.04

190

380 Mètres

Légende

Tracé ODC

Bande de 50m

Limite communale

Tracé PPS/PPV

TRAPIL O.D.C

LA REPRESENTATION GRAPHIQUE DE L'OUVRAGE O.D.C EST DONNEE A TITRE INDICATIF

SEUL UN PLOUETAGE APRES DETECTION ET SONDAGES PAR UN DE NOS AGENTS PEUVENT PRECISER L'EMPLACEMENT DE LA CANALISATION