



Direction
Départementale
de l'Équipement
Moselle
Service
Aménagement et
Habitat


Commune de
SAINT-JULIEN-LES-METZ

**PLAN DE PREVENTION
DES RISQUES NATURELS
INONDATIONS**

PRESCRIPTION A.P. du 6 juin 1985
ENQUETE PUBLIQUE du 9 octobre au 9 novembre 1989
APPROBATION A.P. du 22 juin 1990

MODIFICATION

PRESCRIPTION A.P. du 23 décembre 2003
ENQUETE PUBLIQUE du 31 janvier au 25 février 2005
APPROBATION A.P. du 28 juin 20052

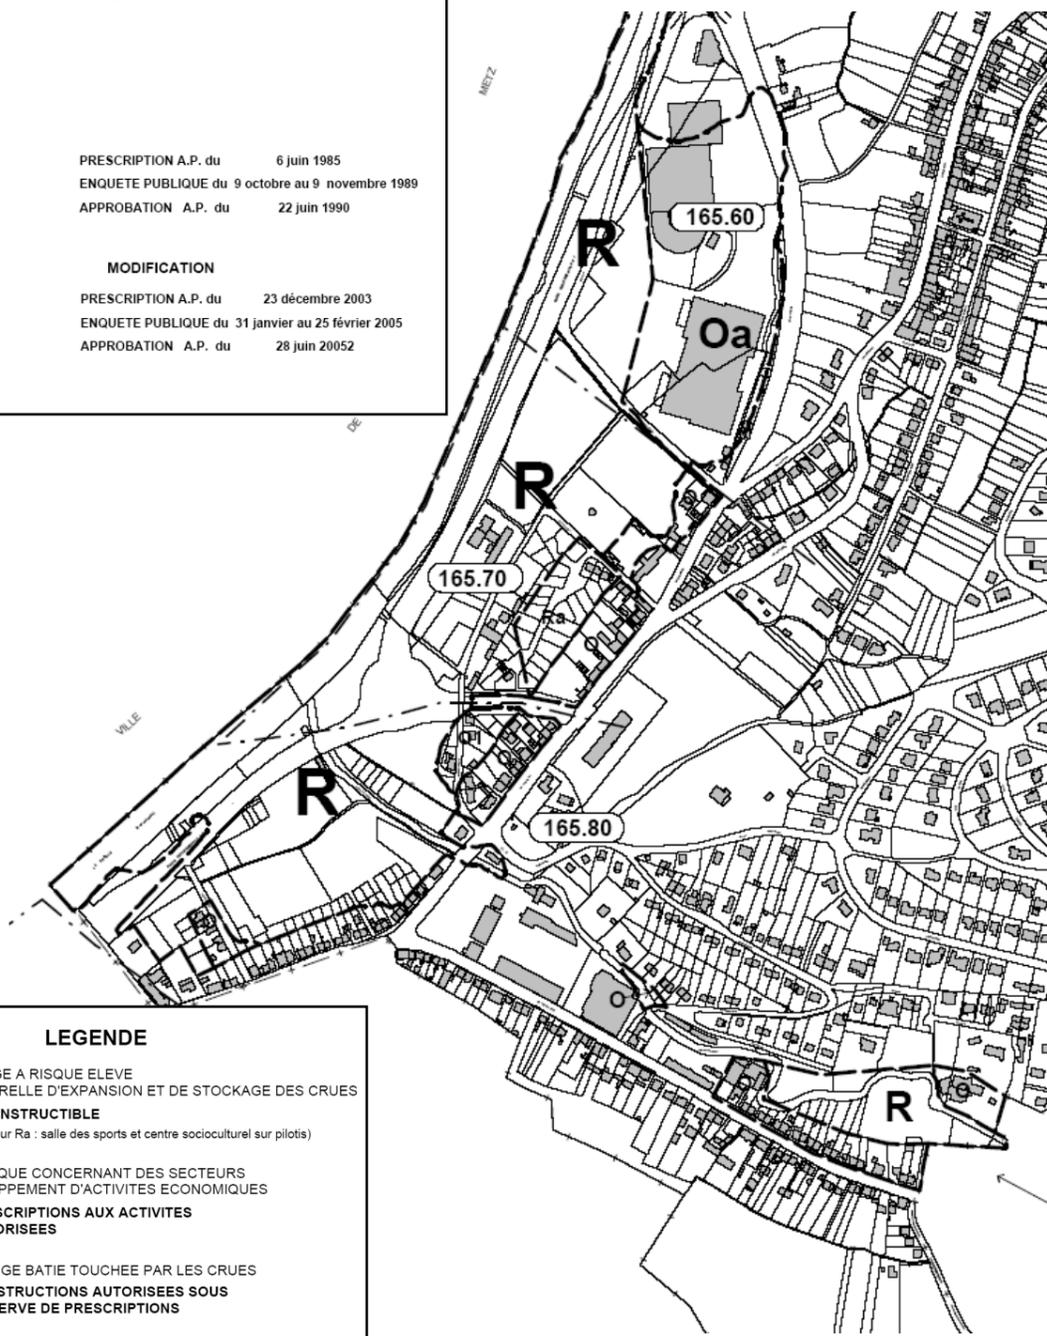

LEGENDE

- R** ZONE ROUGE A RISQUE ELEVE
ZONE NATURELLE D'EXPANSION ET DE STOCKAGE DES CRUES
→ INCONSTRUCTIBLE
(sauf secteur Ra : salle des sports et centre socioculturel sur pilotis)
 - Oa** ZONE A RISQUE CONCERNANT DES SECTEURS
DE DEVELOPPEMENT D'ACTIVITES ECONOMIQUES
→ PRESCRIPTIONS AUX ACTIVITES
AUTORISEES
 - O** ZONE ORANGE BATIE TOUCHEE PAR LES CRUES
→ CONSTRUCTIONS AUTORISEES SOUS
RESERVE DE PRESCRIPTIONS
 - O1** ZONE ORANGE BATIE TOUCHEE PAR LES CRUES
Hauteurs d'eau supérieure à 1 mètre
→ CONSTRUCTIONS AUTORISEES SOUS
RESERVE DE PRESCRIPTIONS
- (165.80) Cote de crue centennale , crue de référence
- Limite de zone
- - - Limite de secteur de hauteur d'eau



Direction
Départementale
de l'Équipement
Moselle
Service
Aménagement et
Habitat


Commune de
SAINT-JULIEN-LES-METZ

**PLAN D' EXPOSITION
AUX RISQUES NATURELS
MOUVEMENTS DE TERRAIN**

PRESCRIPTION A.P. du 07 décembre 1990
ENQUETE PUBLIQUE du 13 février au 13 mars 1991
APPROBATION A.P. du 12 septembre 1991

MODIFICATION

PRESCRIPTION A.P. du 04 juin 1993
ENQUETE PUBLIQUE du 06 au 20 septembre 1993
APPROBATION A.P. du 02 décembre 1993

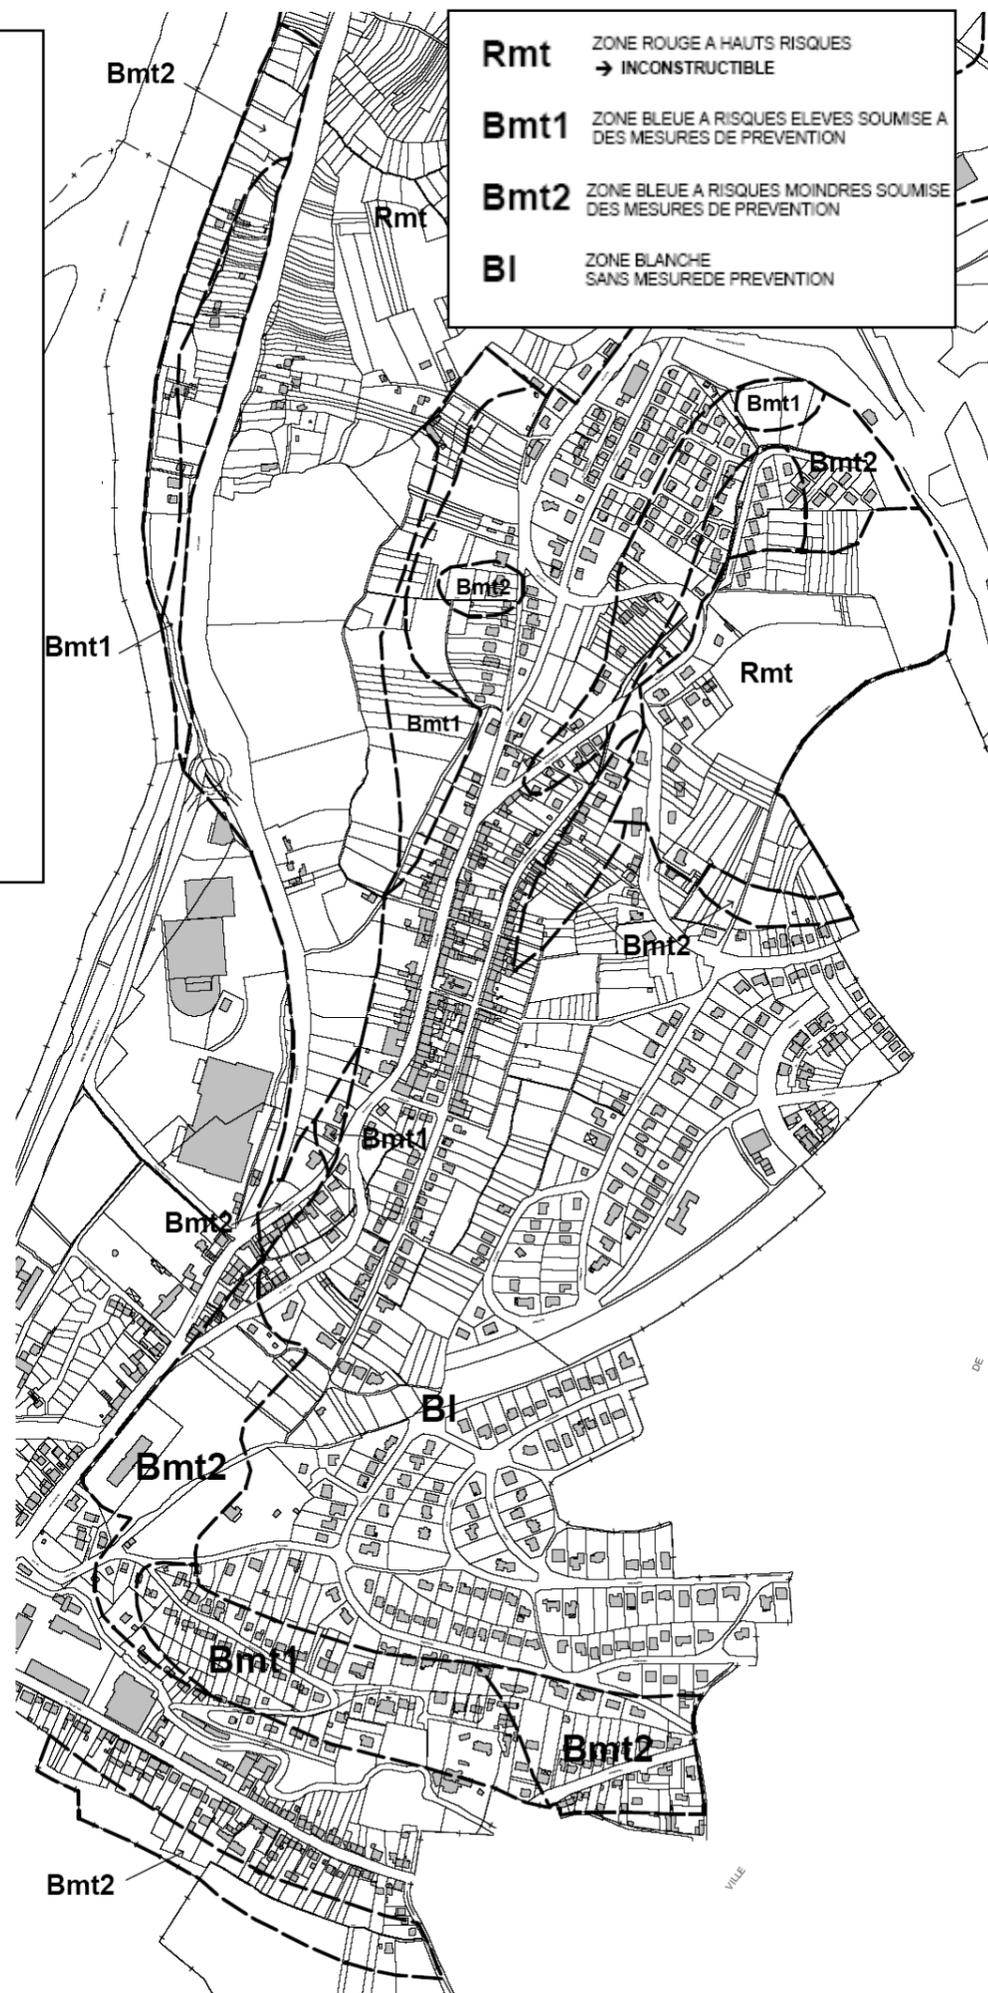

- Rmt** ZONE ROUGE A HAUTS RISQUES
→ INCONSTRUCTIBLE
- Bmt1** ZONE BLEUE A RISQUES ELEVES SOUMISE A
DES MESURES DE PREVENTION
- Bmt2** ZONE BLEUE A RISQUES MOINDRES SOUMISE
DES MESURES DE PREVENTION
- BI** ZONE BLANCHE
SANS MESURE DE PREVENTION