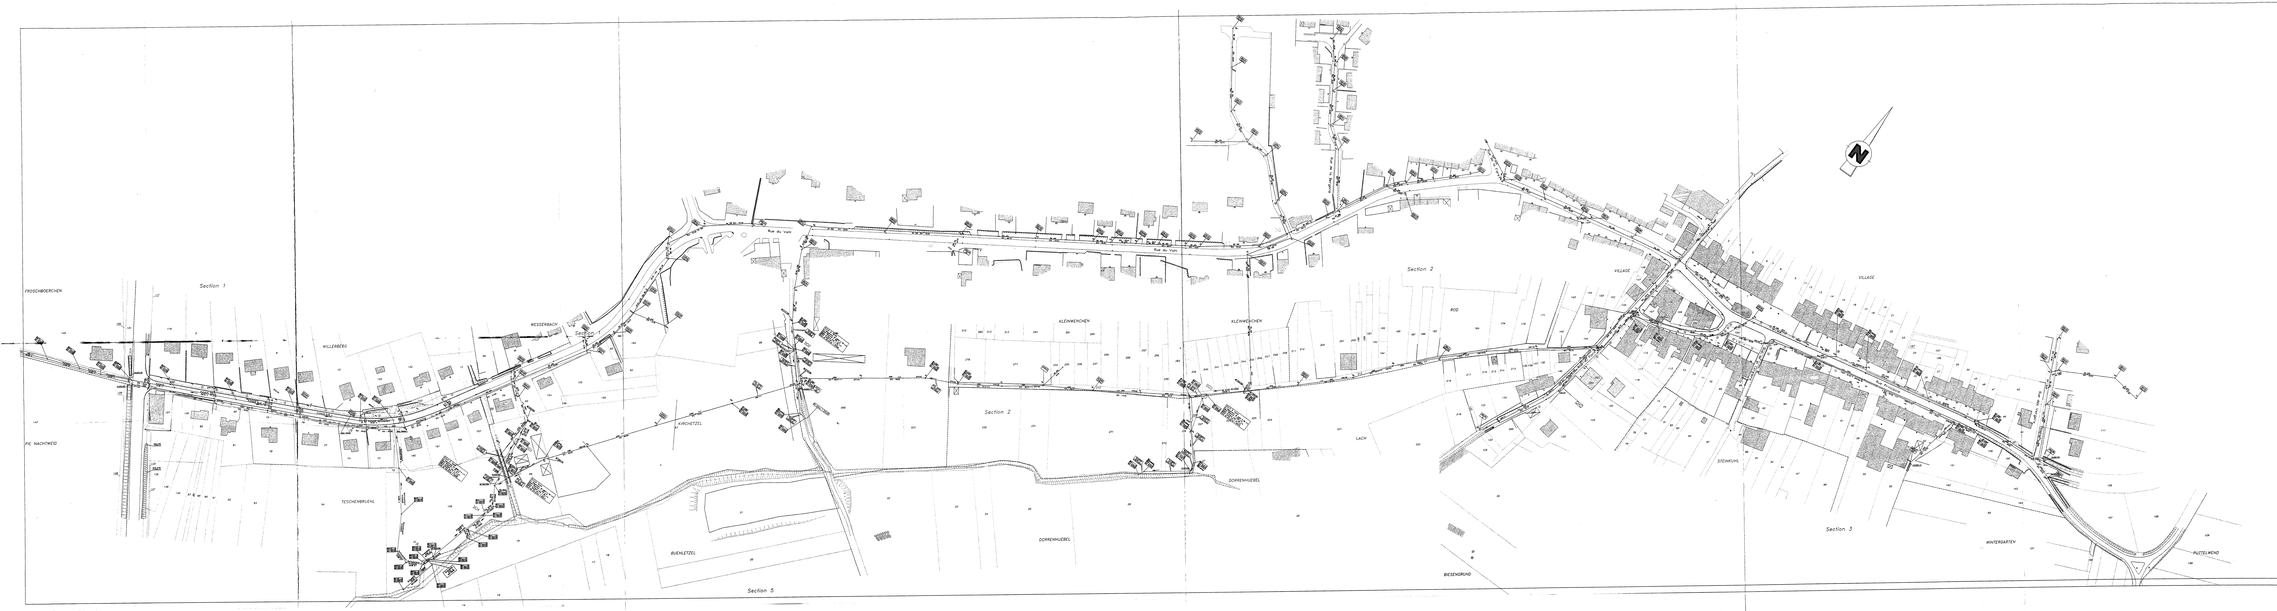

S.I.E.A.
de la
NIED du BISCHWALD

PLAN
D ENSEMBLE

JUIN 2004	DERNIERE MISE A JOUR						E
par mail le	désignation de modification						indice
échelle - plan	le dessinateur	le technicien supérieur	l'ingénieur des T.P.E.	le chef du SIPAC	DIRECTION		
1/1250							
échelle							
date							
JUIN 2004	S.NUSEL	J.P. ZIMMER	S. KLOCK	J.F. du TILHOT			

Direction Départementale de l'Equipement
Service d'Aide aux Collectivités
Bureau d'Etudes
BARLE

10bis rue des Allés B.P. 31035 57036 METZ CEDEX 1 tél. 03.87.34.33.89 fax 03.87.34.33.88
e-mail:dde57-SIEANC@wanadoo.fr