
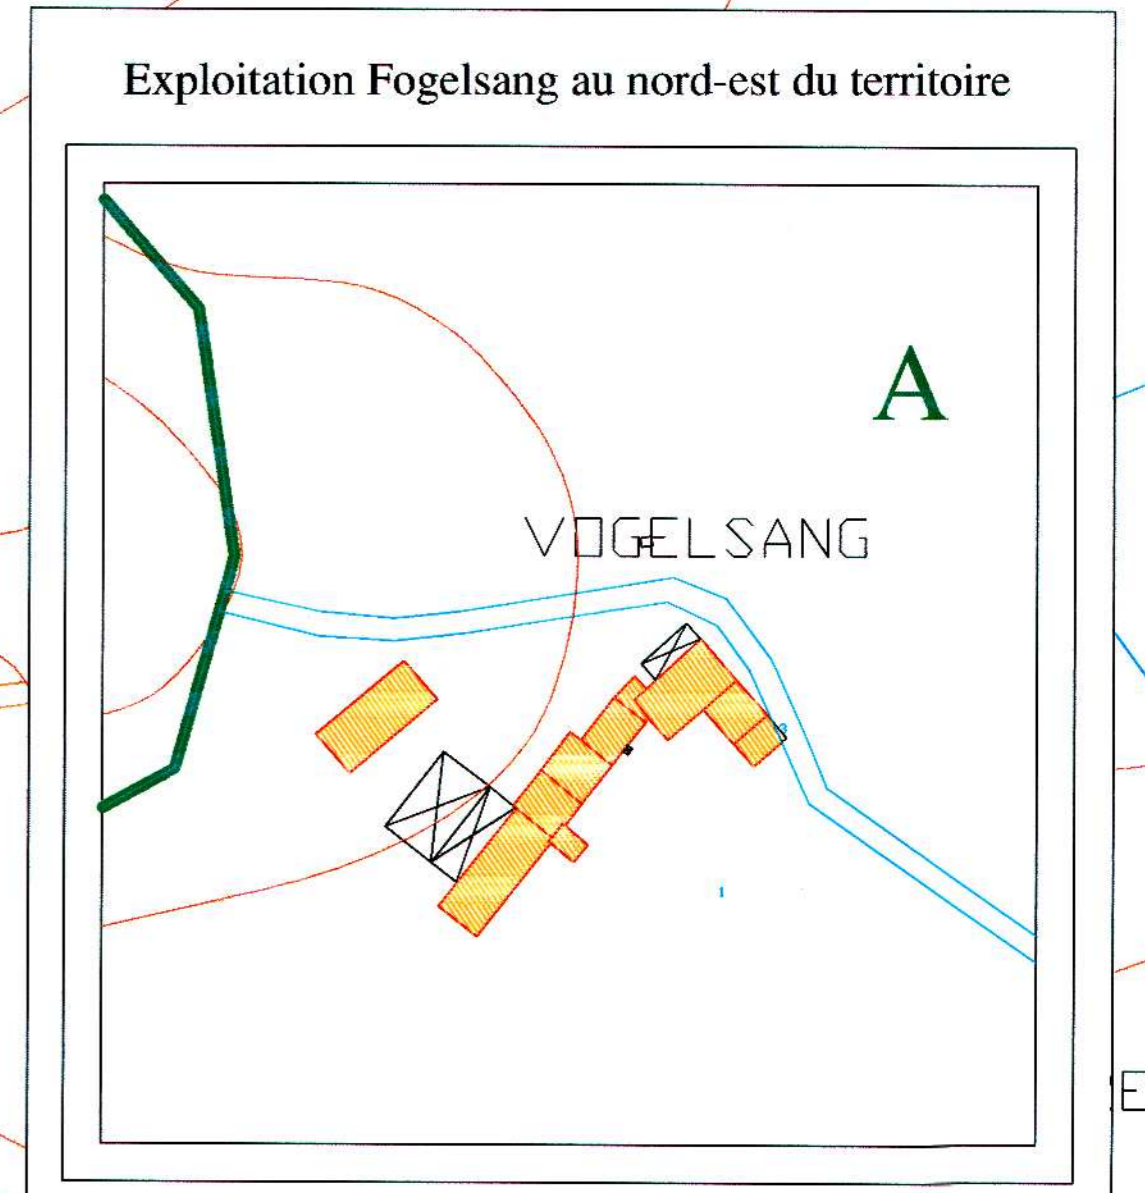


Autoroute A31 de Thionville à Luxembourg

Chemin de Fer de Strasbourg à Luxembourg

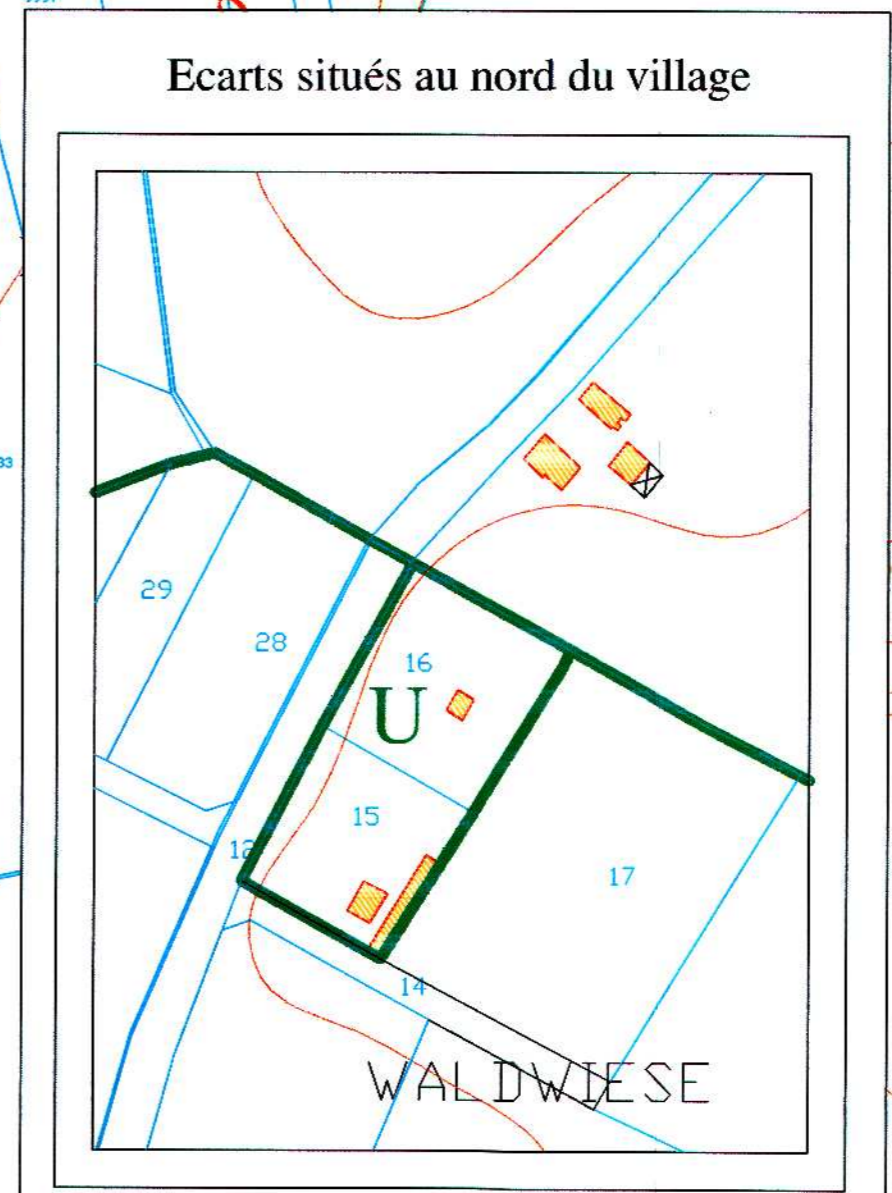

- Zone d'assainissement collectif
- NB : La zone d'assainissement non collectif correspond, par défaut, à tout ce qui n'est pas délimité en collectif
- Délimitation des zones du P.L.U.
- Bâtiment agricole
- Construction récente non cadastrée
- Point de rejet du réseau pluvial
- Point de rejet du réseau unitaire
- canalisation du réseau unitaire
- canalisation du réseau d'eaux pluviales
- canalisation présumée
- poste de refoulement
- canalisation du refoulement

DEPARTEMENT DE LA MOSELLE
COMMUNAUTE DE COMMUNES
DE CATTENOM ET ENVIRONS
COMMUNE DE ZOUFFTGEN

PROPOSITION DE ZONAGE
D'ASSAINISSEMENT COLLECTIF ET
NON COLLECTIF

"mise en jour par arrêté du Maire en date du 11 Mars 2008"

Echelle : 1/2000

QUALHYDRO
 1, Rue Du Bois L'Abbé
 54 560 SANCY
 Tel. 03 82 21 40 20
 Fax. 03 82 21 40 22

Coordonnées Planimétriques:
LAMBERT 1

Référence du plan
QUA 57 764 600/P1
 Révision 01/ octobre 2005

