




Direction
Départementale
de l'Équipement
Moselle
Service
Aménagement et
Habitat

Commune de

BOUSSE

**PLAN DE PREVENTION
DES RISQUES NATURELS
INONDATIONS**

PRESCRIPTION A.P. du 23 décembre 2003
ENQUETE PUBLIQUE du 14 mars au 14 avril 2005
APPROBATION A.P. du 24 novembre 2005

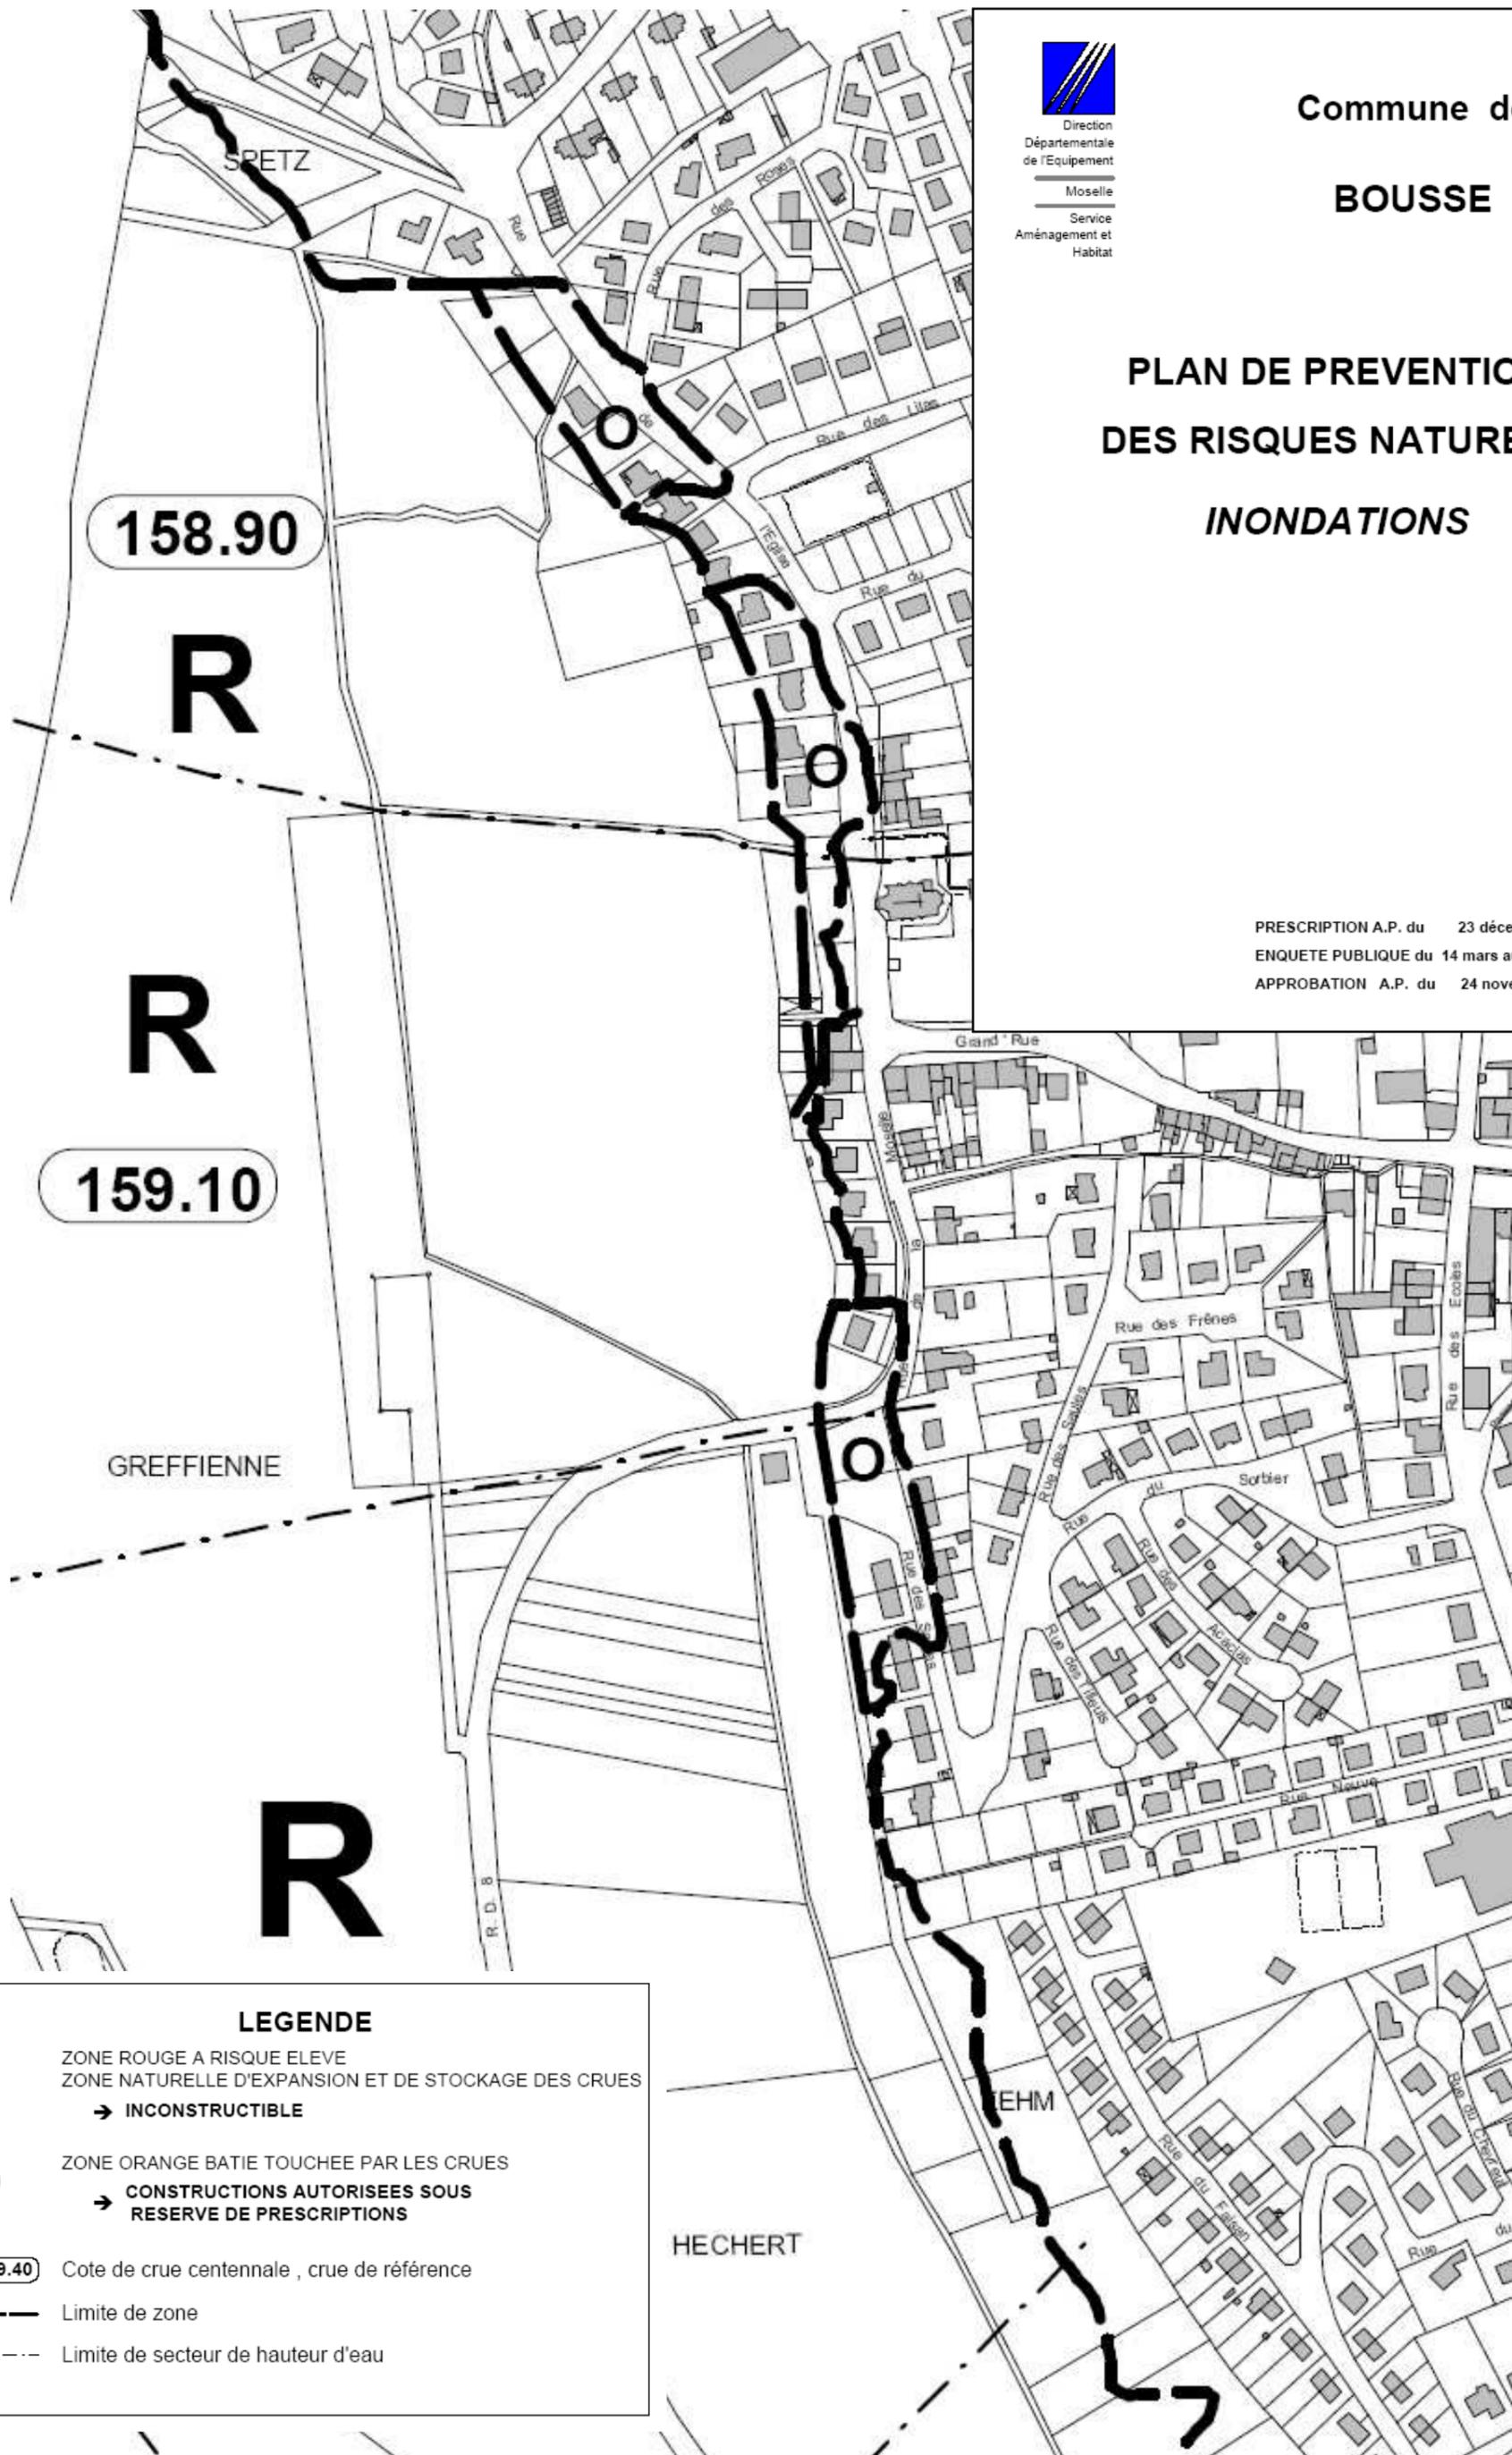

LEGENDE

- R** ZONE ROUGE A RISQUE ELEVE
ZONE NATURELLE D'EXPANSION ET DE STOCKAGE DES CRUES
→ INCONSTRUCTIBLE
- O** ZONE ORANGE BATIE TOUCHEE PAR LES CRUES
→ CONSTRUCTIONS AUTORISEES SOUS
RESERVE DE PRESCRIPTIONS
- 159.40** Cote de crue centennale , crue de référence
- — — Limite de zone
- - - - - Limite de secteur de hauteur d'eau