



Commune de FILSTROFF
Plan Local d'Urbanisme
PLAN de ZONAGE
 le 14 janvier 2015
 Echelle 1/5000

PLAN d'ENSEMBLE au 1/5000

PROCEDURE DE L'ADAPTATION		PROCEDURE DE MODIFICATION - REVISION: MISE A JOUR	
Préparation:	14.01.2015	Approbation de Modification:	14.01.2015
Avis:	14.01.2015	Approbation de Modification:	14.01.2015
Approbation:	20.06.2015	Approbation de Modification par DCC:	20.06.2015

le 28 déc. 2015 par Hervé BELSTROFF, Conseiller Espaces
 7, rue de Châteauneuf-Labbourg, 57220 BOULAY-V.
 le 07/2015

le 28 déc. 2015 par Carole KACZMAREK, Adjointe
 26, rue de la Chapelle, 57130 GUERSTLING-V.ALD.
 le 07/2015

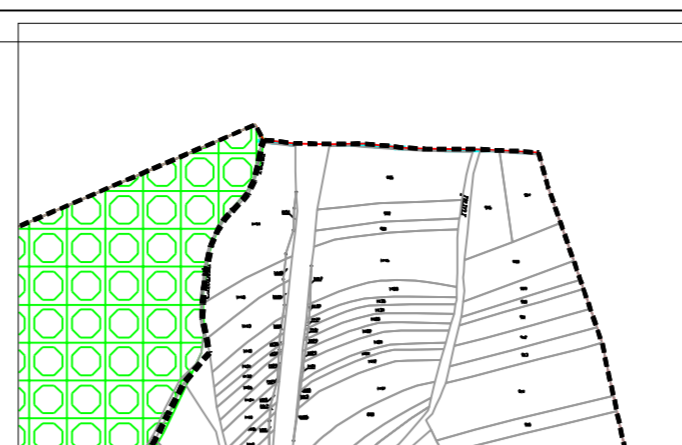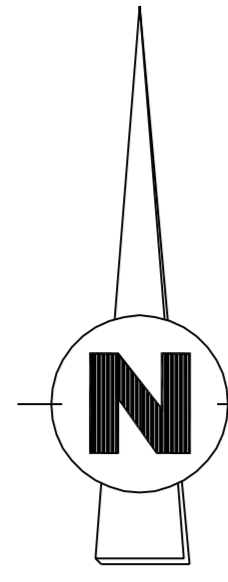

- LIMITE de ZONE
- EMPLACEMENT RESERVE
- ESPACE BOISE CLASSÉ A CONSERVER
- ÉLÉMENT DE PAYSAGE, DE PATRIMOINE A PROTÉGER

