

Carte Communale

Commune de
LHOR

PLAN DE ZONAGE

ECHELLE : 1/2000


Document annexé à la DCM du 25.05.2012

Le Maire



Cabinet JG LAMBERT & Associés - Géomètres-Experts D.P.L.G.
www.lambert-geometre.fr

Réf. n° 18980
Plan n° *****
Par : VN
Le : 20/04/2011

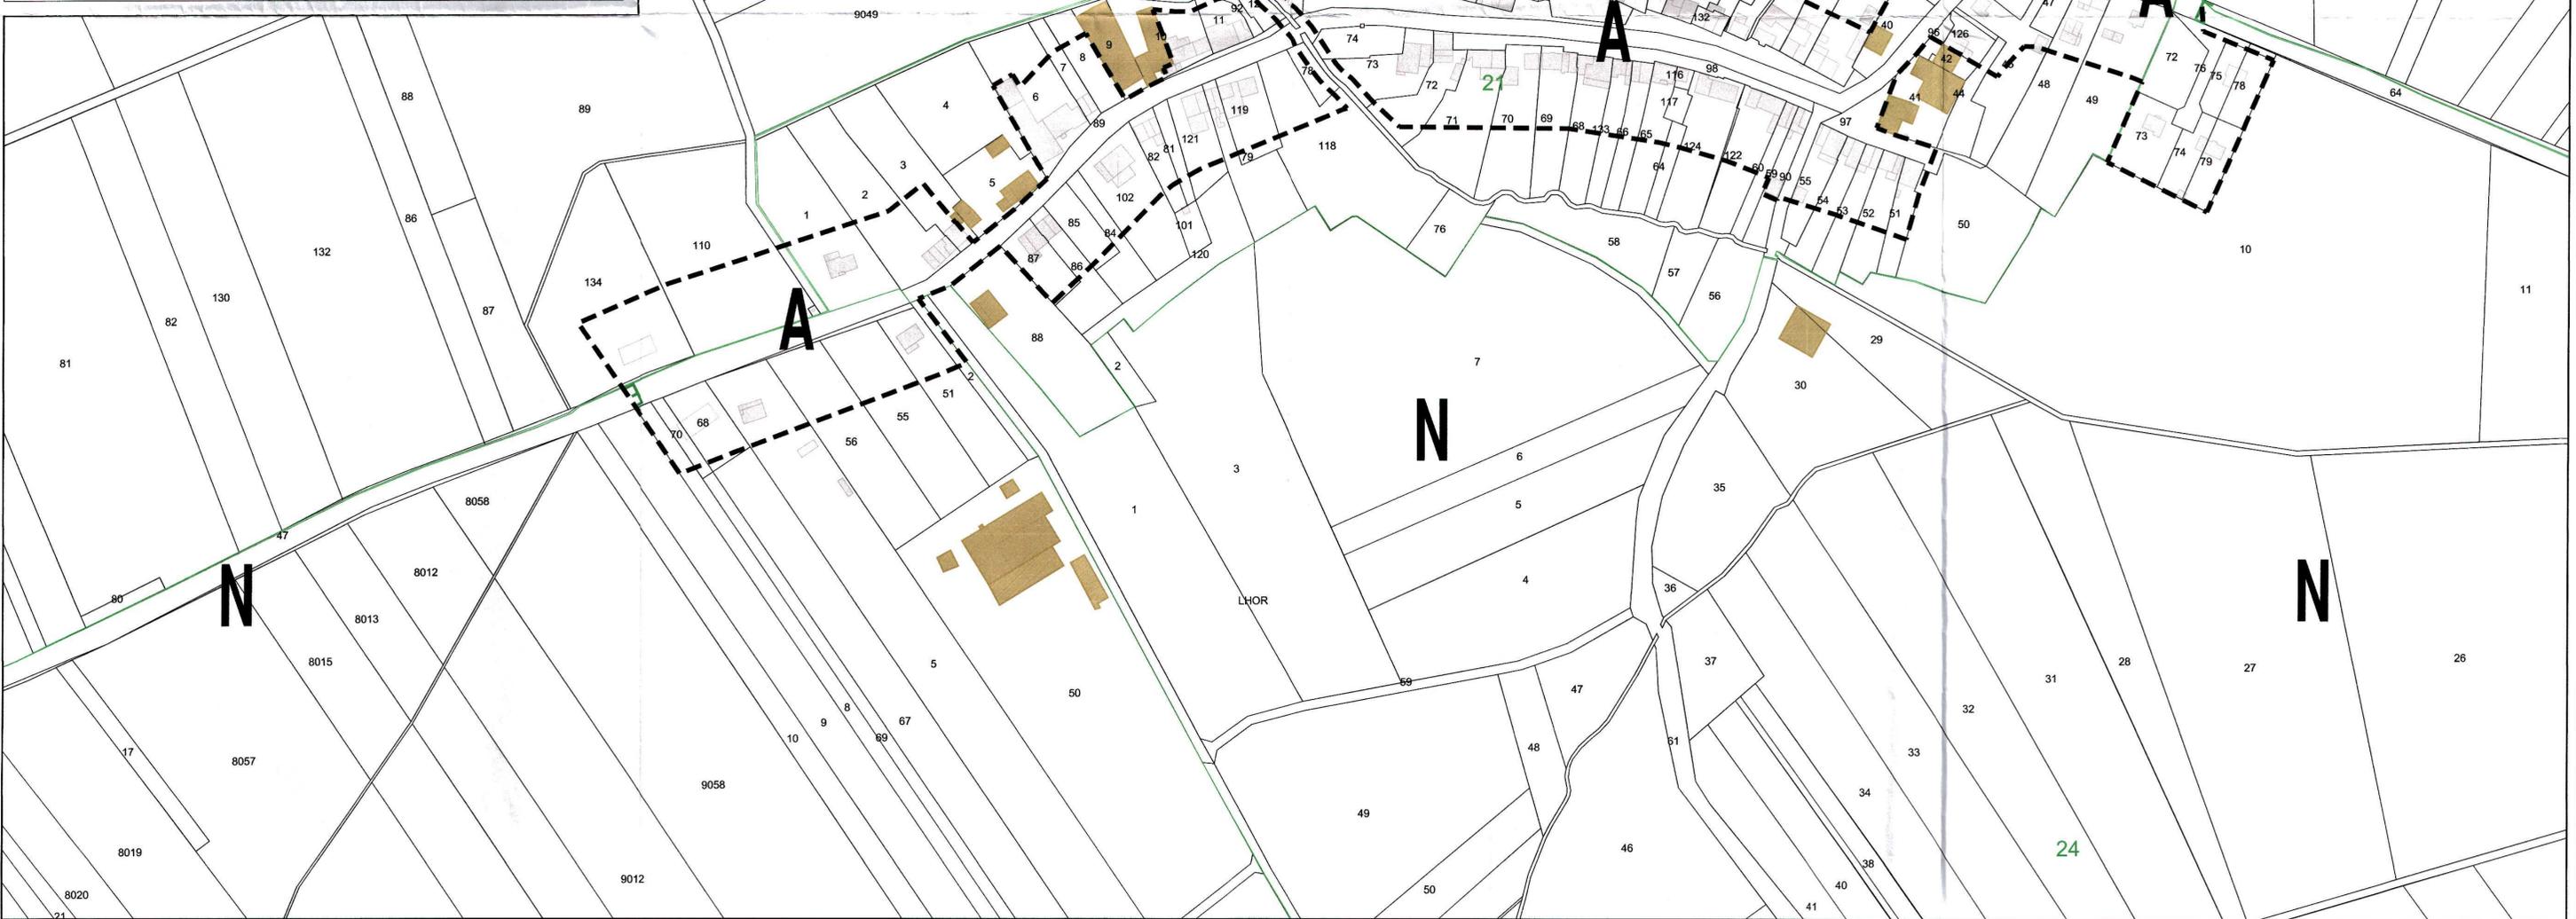

LEGENDE

- A : Constructible
- B : Constructible pour de l'activité
- N : Naturelle

A - N ZONE →

--- LIMITE DE ZONE

BATIMENT AGRICOLE

PANNEAU D'AGGLOMERATION

BATI RECENT non cadastré non mis à jour
placé à titre indicatif