Document annexé à la délibération du 28 juin 2013

BUREAU D'ETUDES ENVINAT

CARTE COMMUNALE D'ORIOCOURT - ENQUETE PUBLIQUE

RESEAU D'ASSAINISSEMENT

Ingénierie Environnement - Assainissement GéoproTech

Maître d'Ouvrage
Commune d'Oriocourt
17, Place des Hirottes
57590 ORIOCOURT

Projeteur	N.Blasius	Etude diagnostic des réseaux d'assainissement			
Vérificateur	J.Leclech	PLAN DU RESEAU D'ASSAINISSEMENT			
DIAG	Echelle :	1/1000	Indice :	A	
	Date :	Janvier 2011	Plan	1	/1
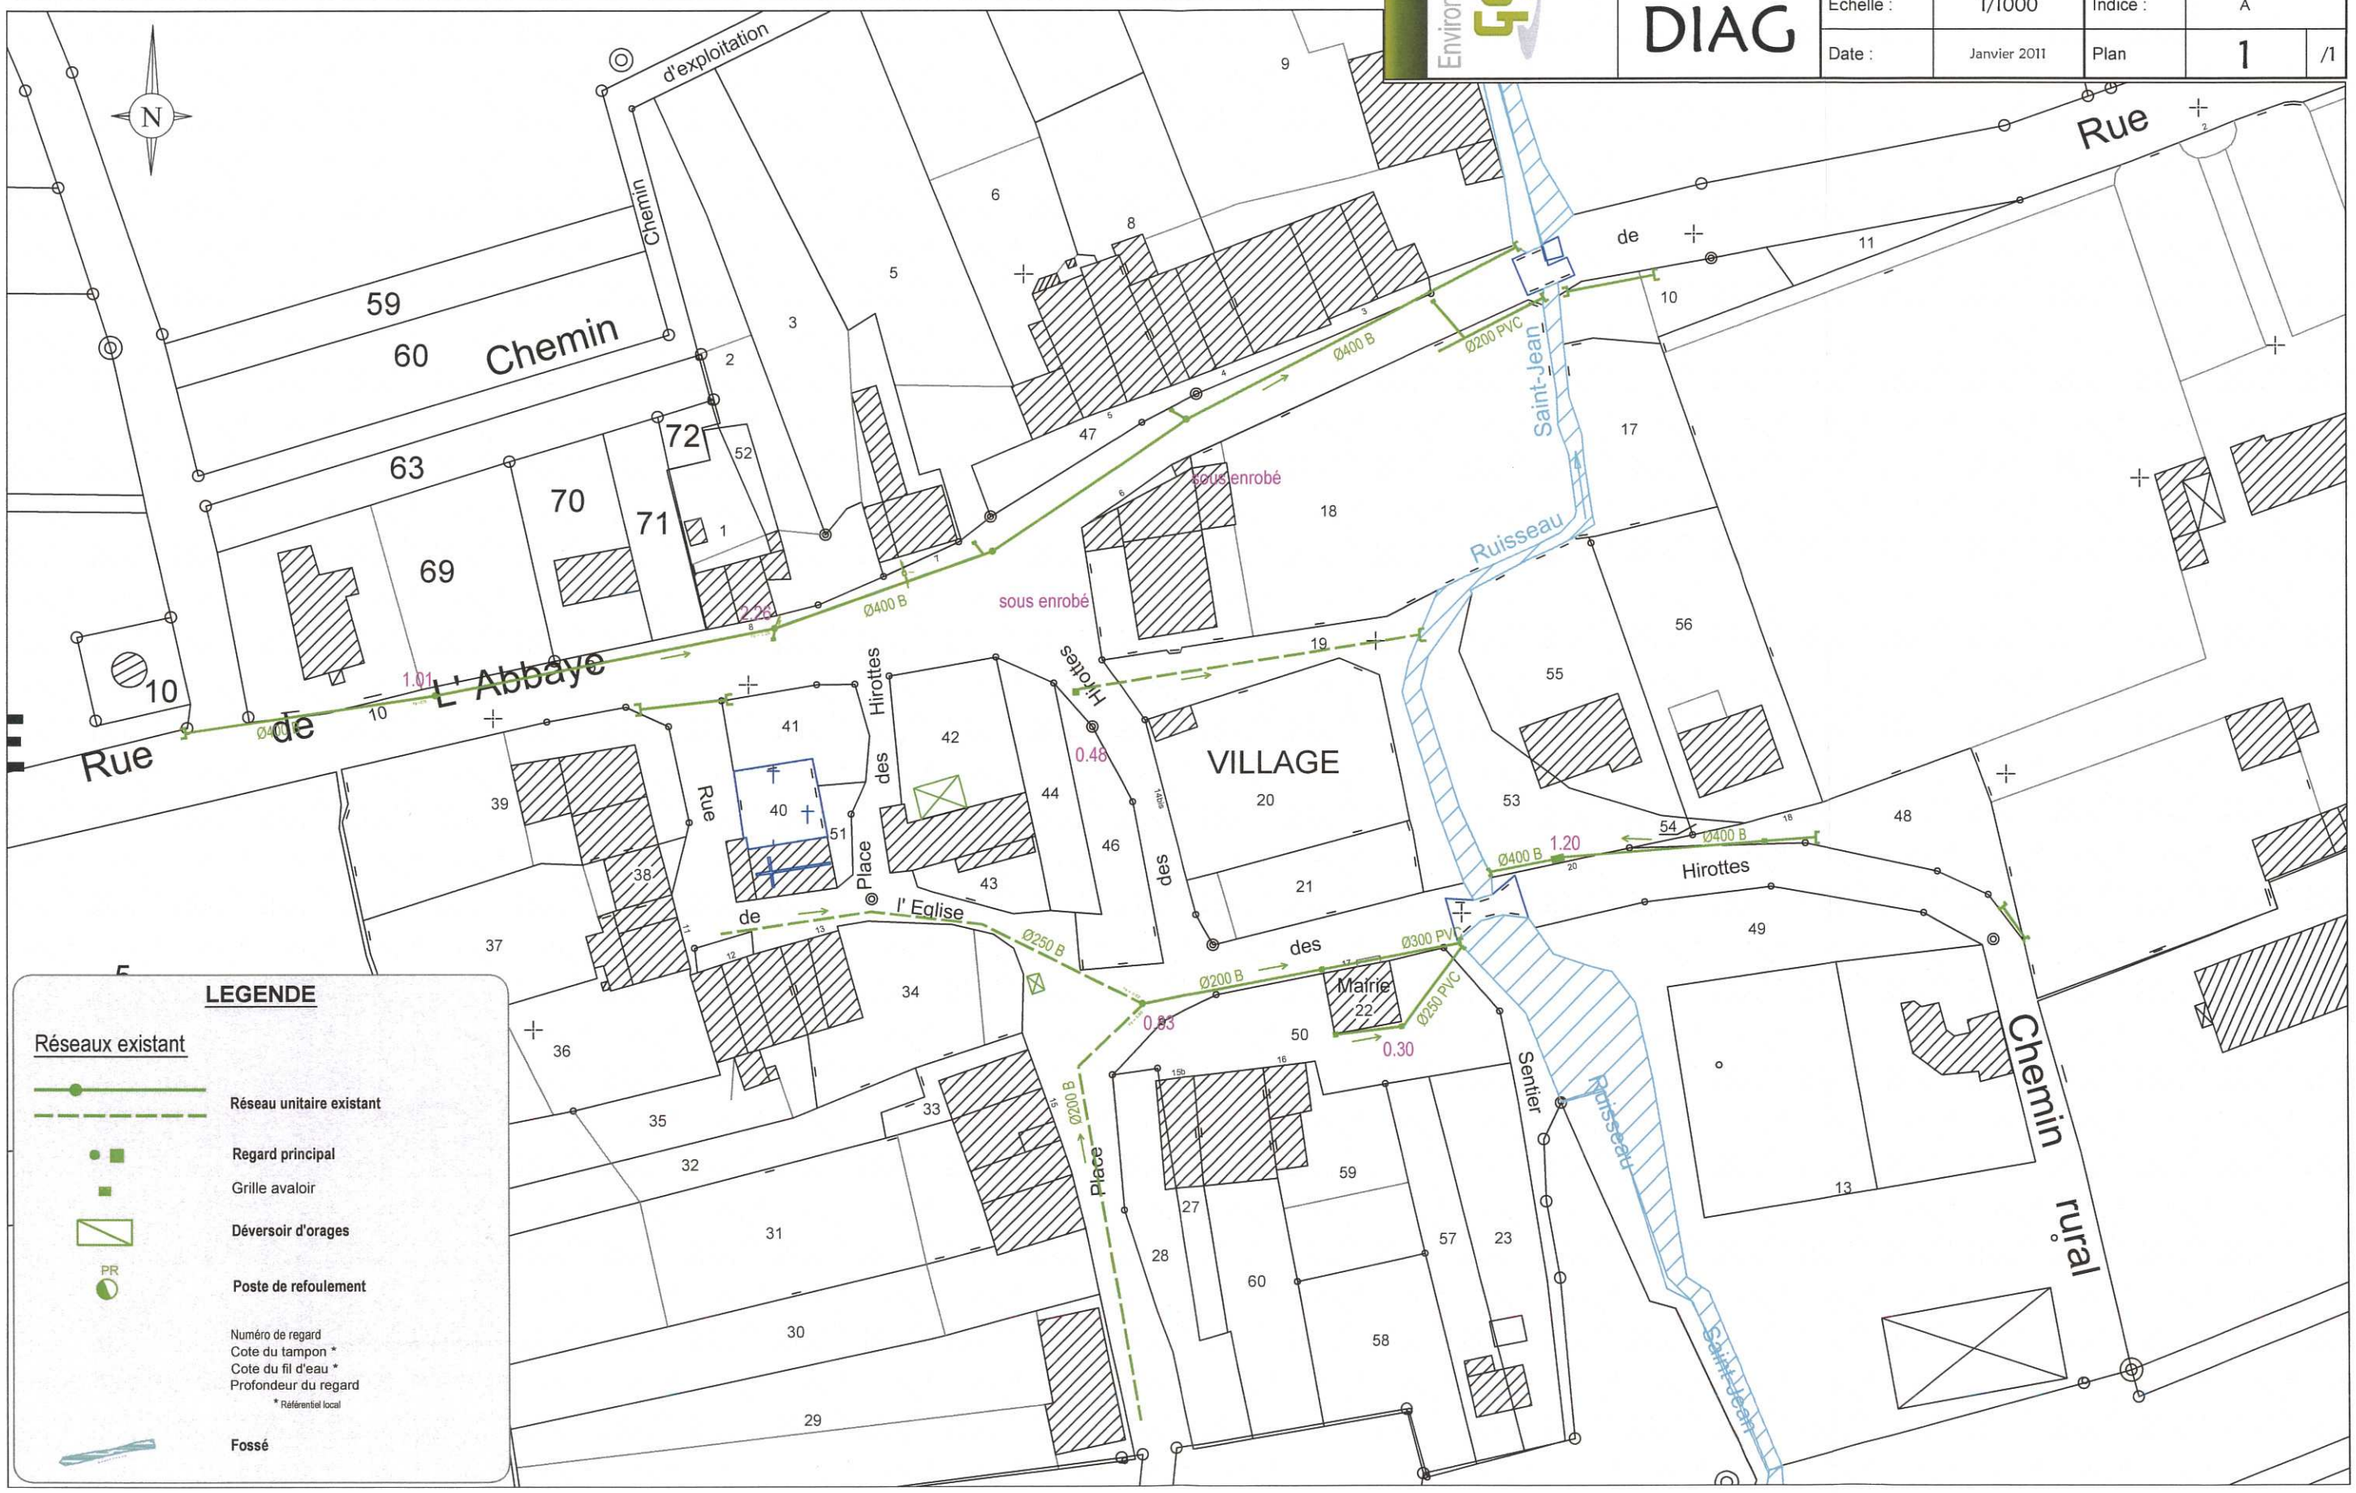
MAIRIE DE ORIOCOURT (Moselle)