

# PLAN LOCAL D'URBANISME DE FREYMING-MERLEBACH



## PLAN DE DÉVELOPPEMENT URBAIN Sainte-Fontaine

Echelle : 1/2000<sup>e</sup>


LE D.P.U. EST INSTITUÉ SUR TOUTES LES ZONES U ET AU PAR D.C.M. DU 02 mars 2009

-APPROBATION : 05 novembre 1982

-APPROBATION DE LA DERNIERE  
REVISION PAR D.C.M. DU 02 mars 2009

**A4 Atelier d'Architecture et d'Urbanisme**  
Noëlle VIX-CHARPENTIER architecte D.P.L.G.  
5, rue du Chanoire Collin - 57000 Metz  
Tél : 03 87 76 02 32 - Fax : 03 87 74 82 31  
E-mail : nvc@atelier-a4.fr  
**CESTE S.A.** - Conseil, études et suivis technico-économiques  
Denis WILLEMEN ingénieur  
Europ Espace Bureau - Zone du Val Eurocentral Sud - Rue du Grand Pré  
57140 Norroy-le-Veneur - Tél : 03 87 76 78 39 - Fax : 03 87 76 71 41  
E-mail : contact@ceste.fr

4a

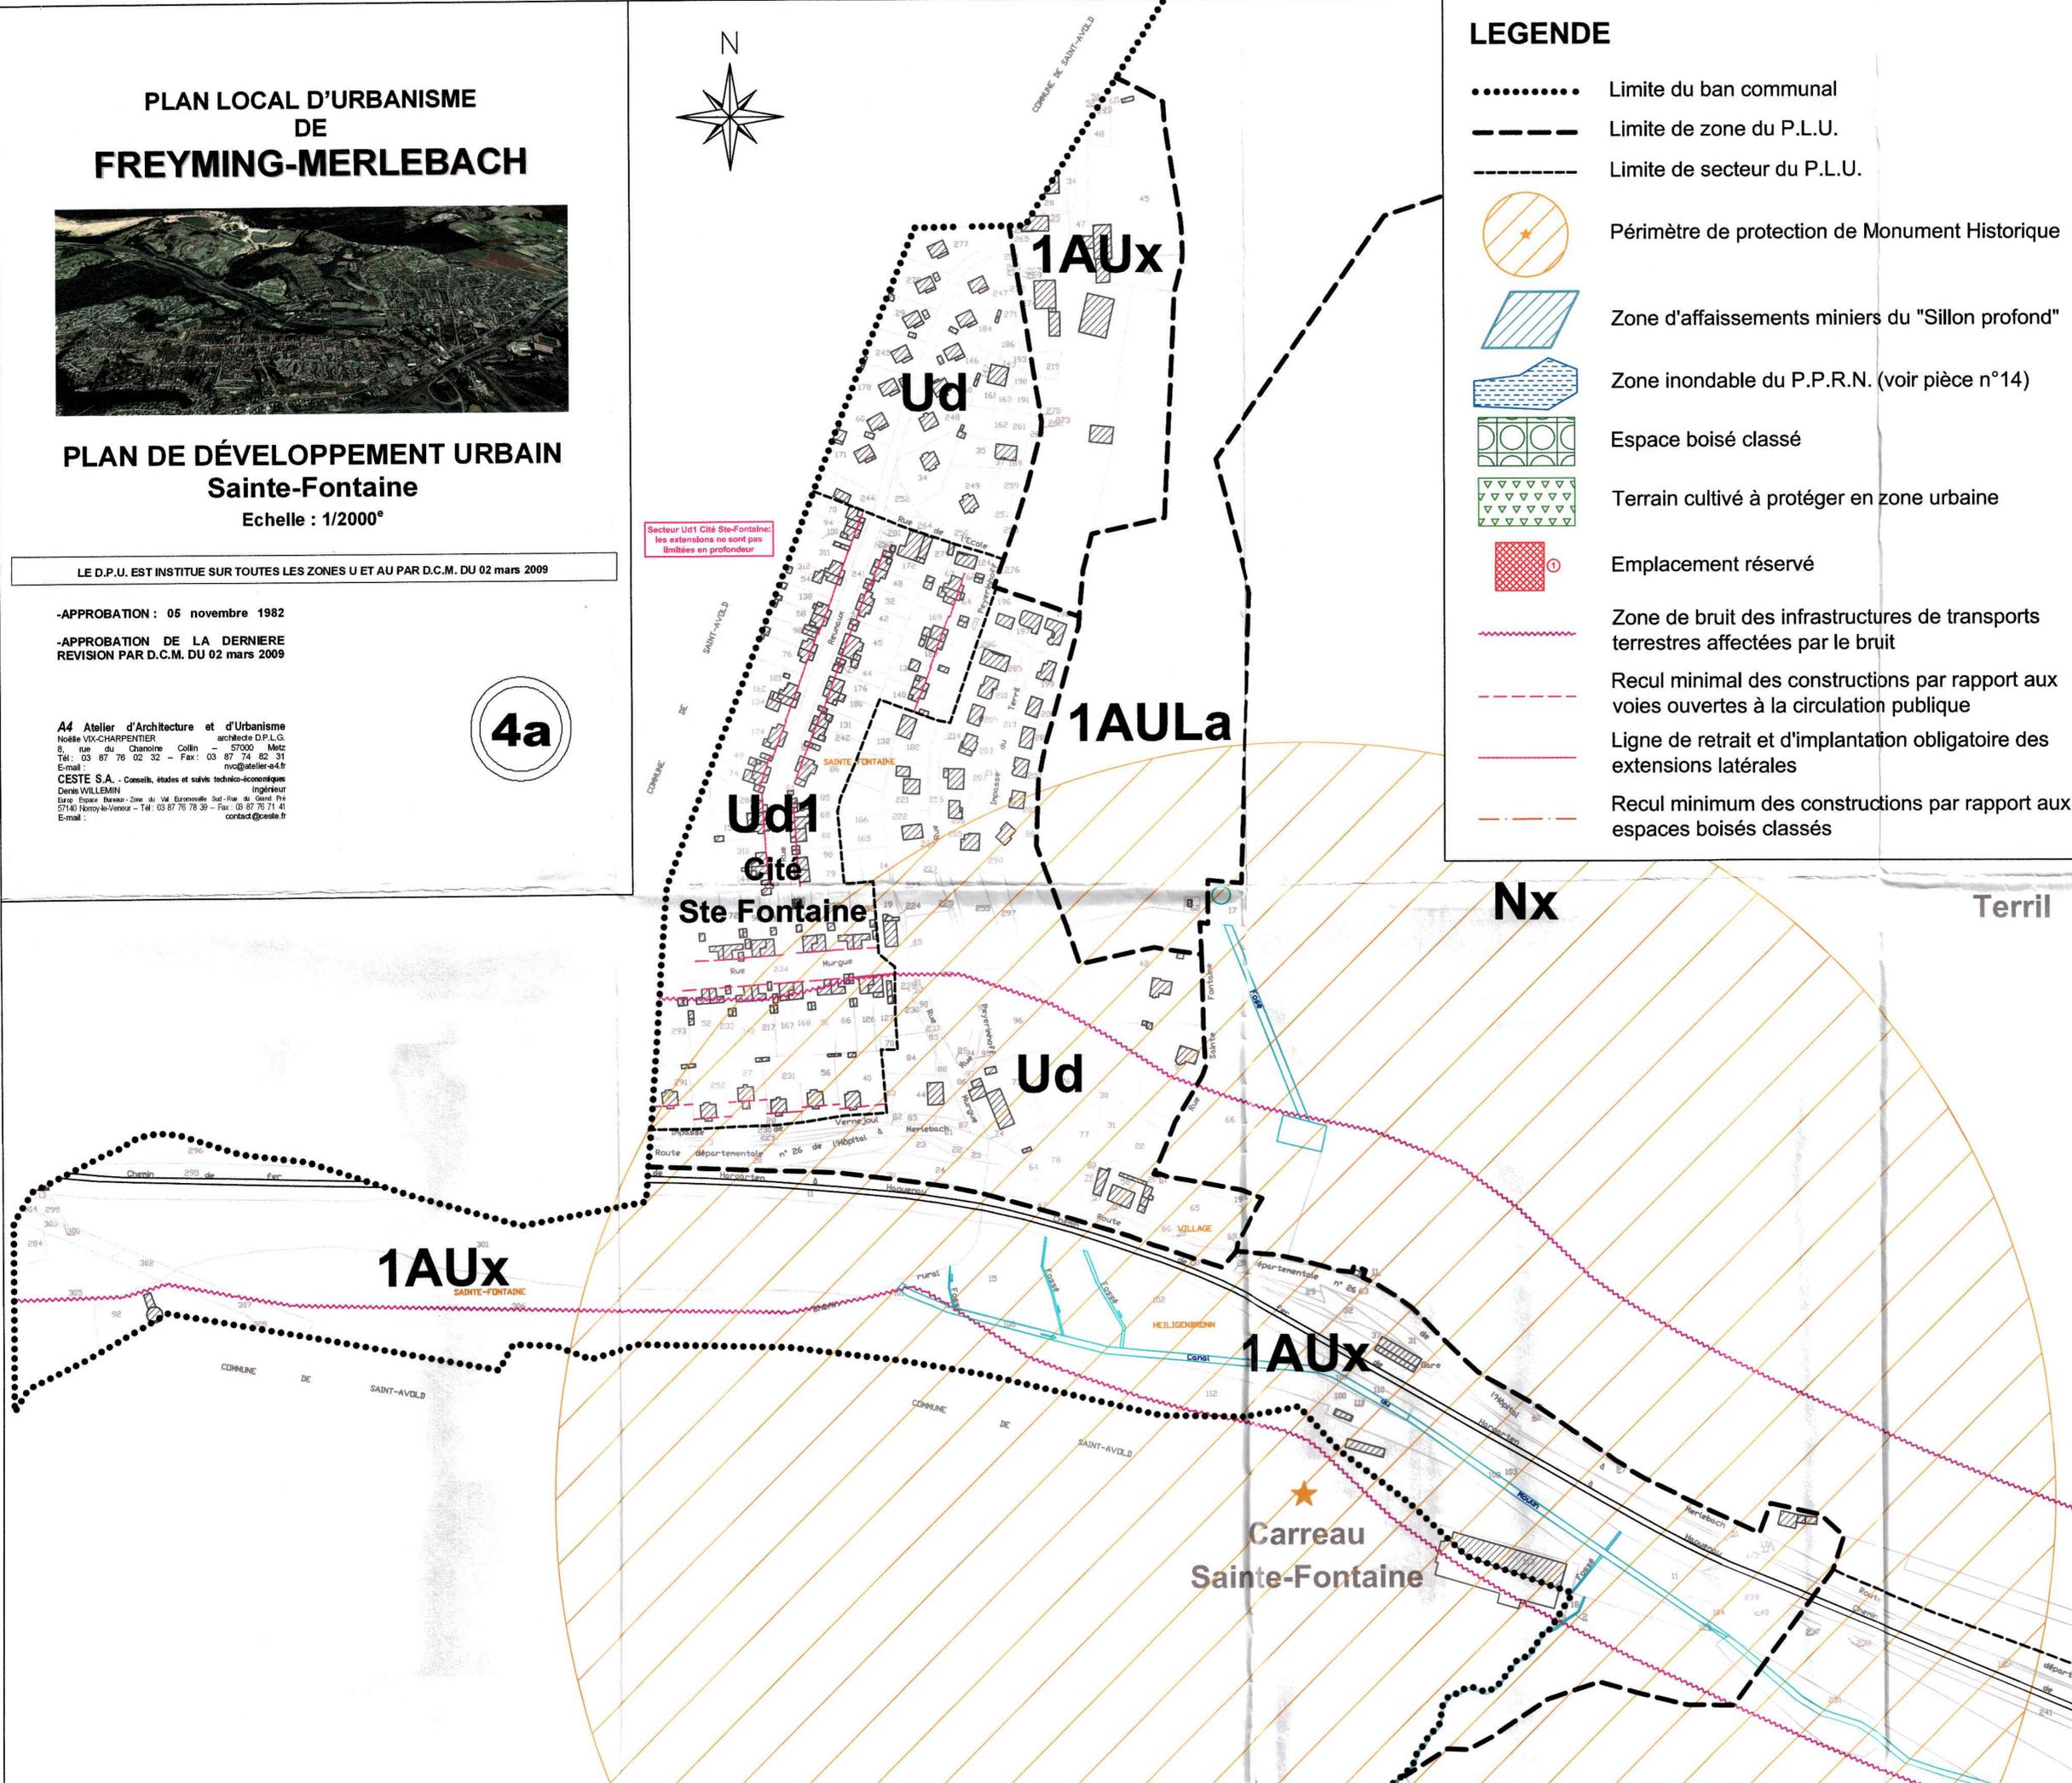

### LEGENDE

- ..... Limite du ban communal
- Limite de zone du P.L.U.
- . - . - Limite de secteur du P.L.U.
- Périmètre de protection de Monument Historique
- Zone d'affaissements miniers du "Sillon profond"
- Zone inondable du P.P.R.N. (voir pièce n°14)
- Espace boisé classé
- Terrain cultivé à protéger en zone urbaine
- Emplacement réservé
- Zone de bruit des infrastructures de transports terrestres affectées par le bruit
- Recul minimal des constructions par rapport aux voies ouvertes à la circulation publique
- Ligne de retrait et d'implantation obligatoire des extensions latérales
- Recul minimum des constructions par rapport aux espaces boisés classés