



Plan d'ensemble 1/10000

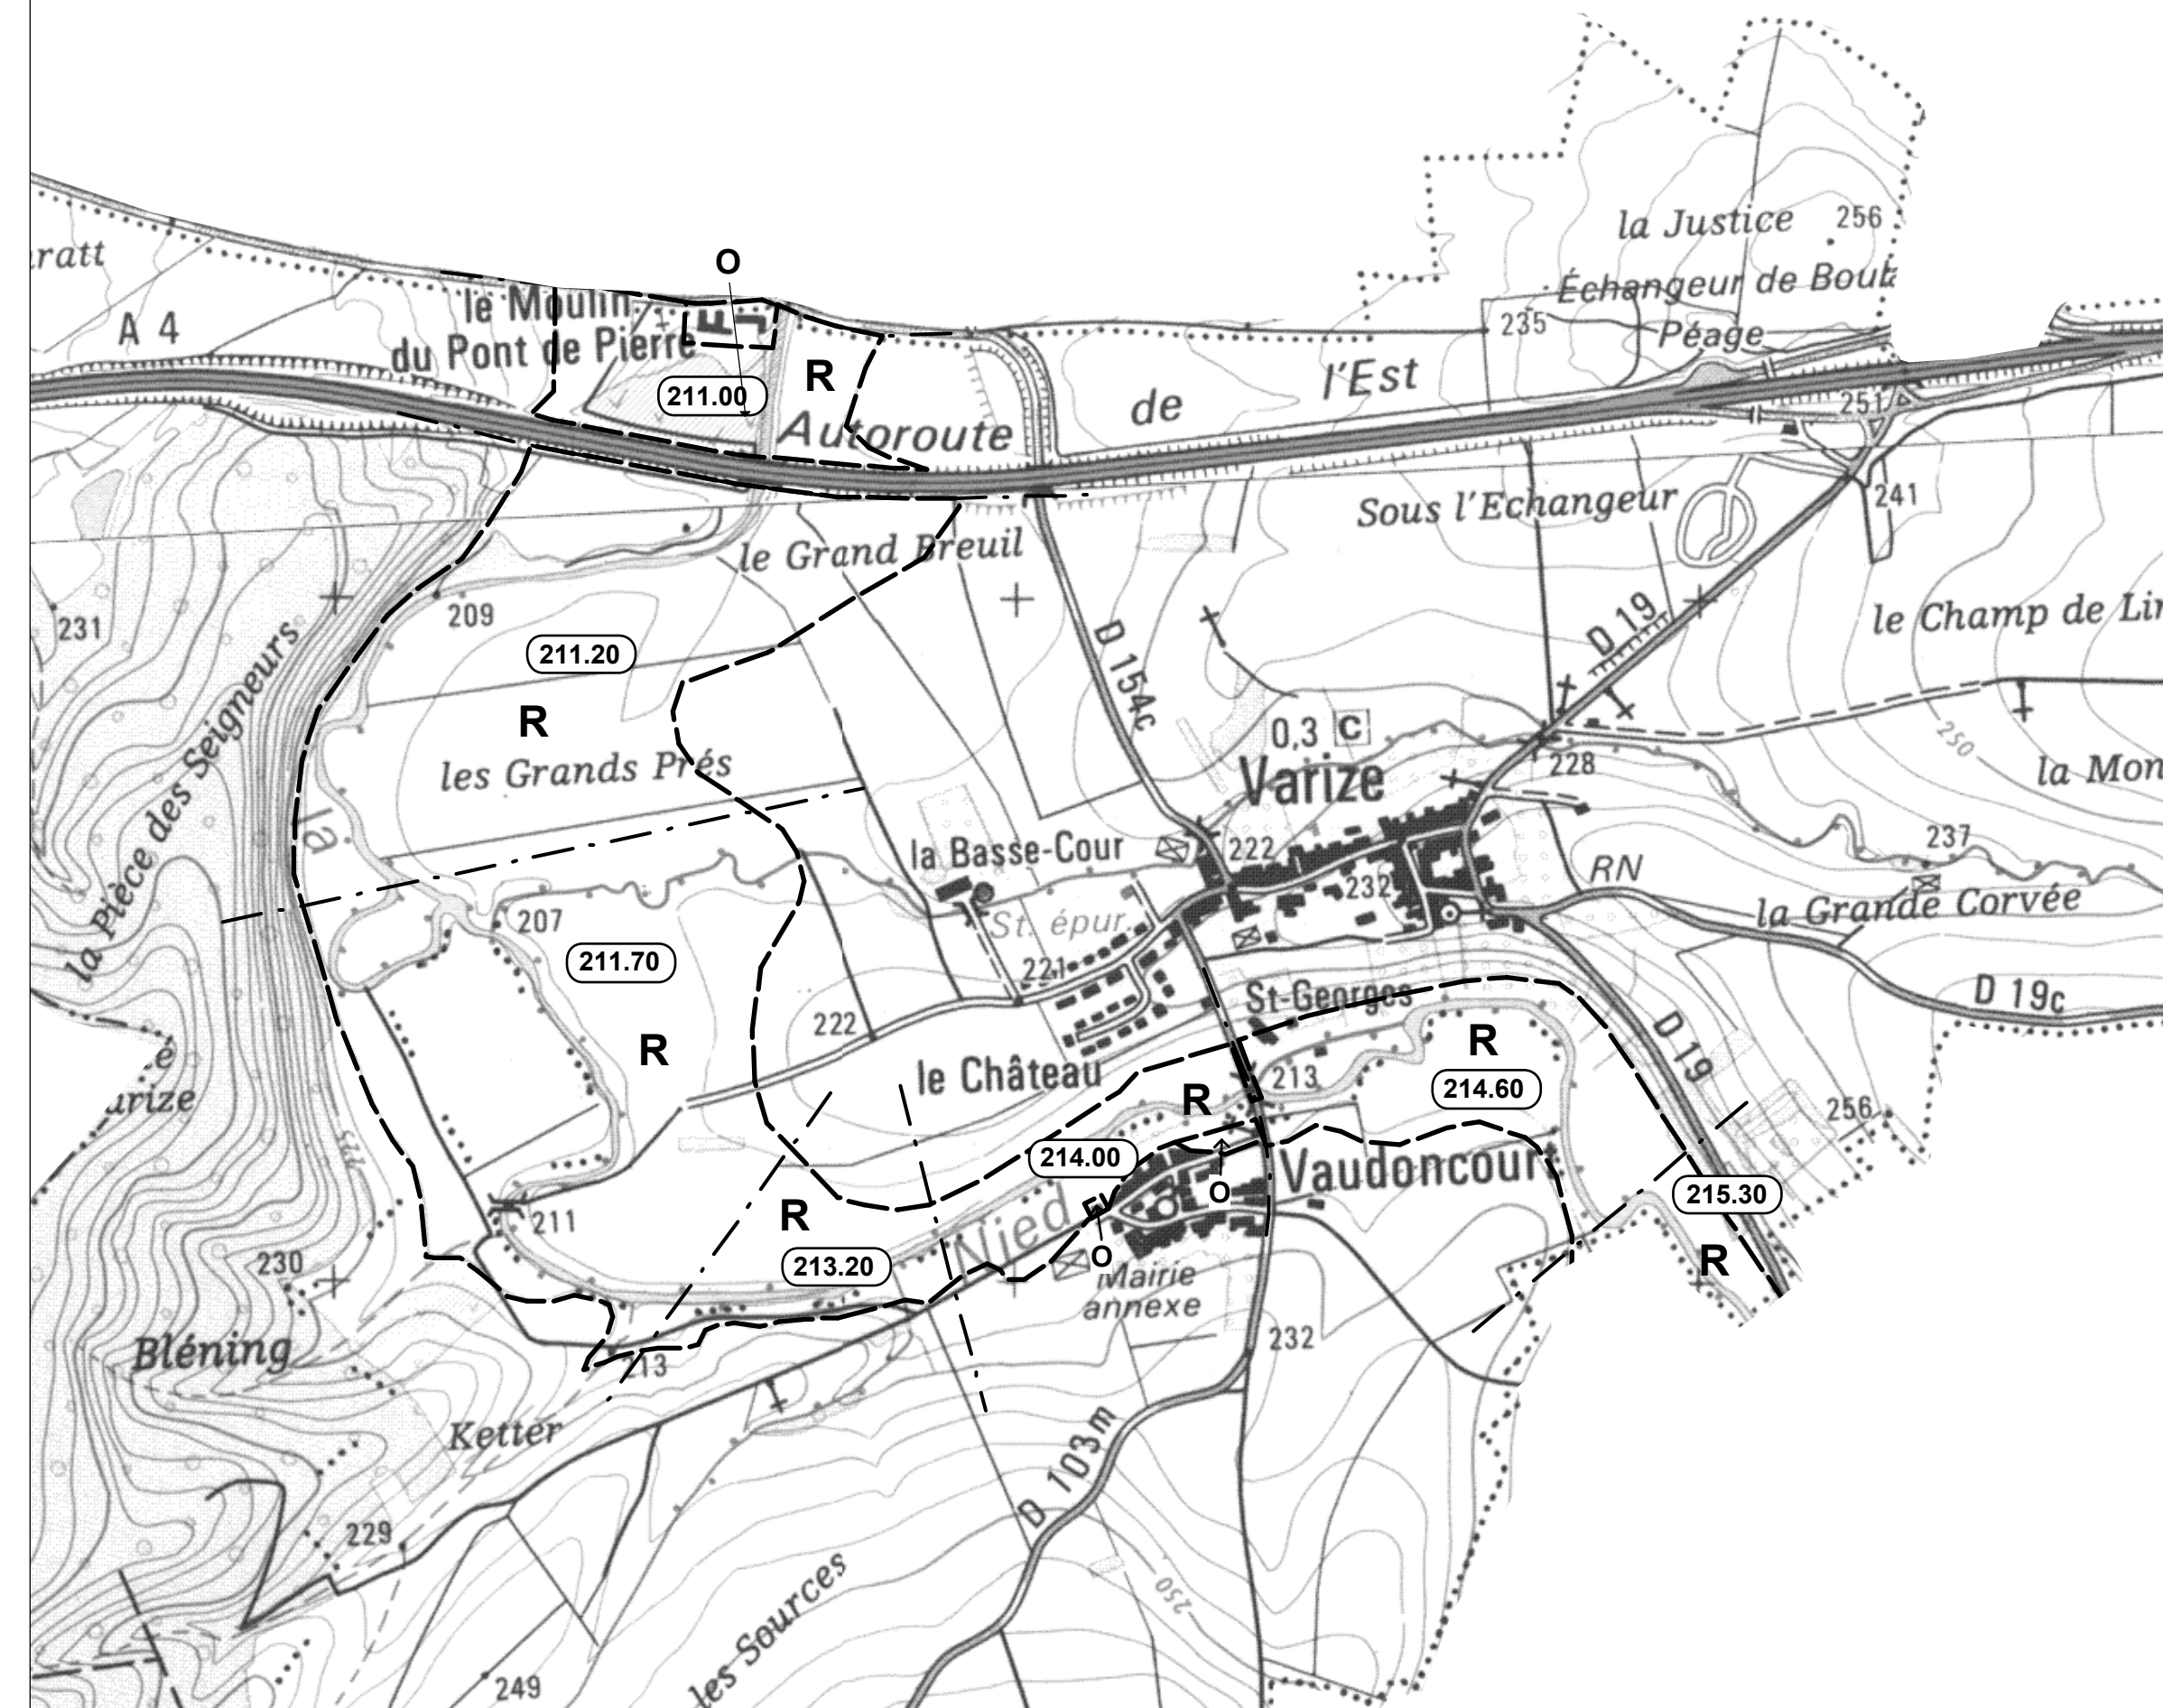

Plan parcellaire 1/5000

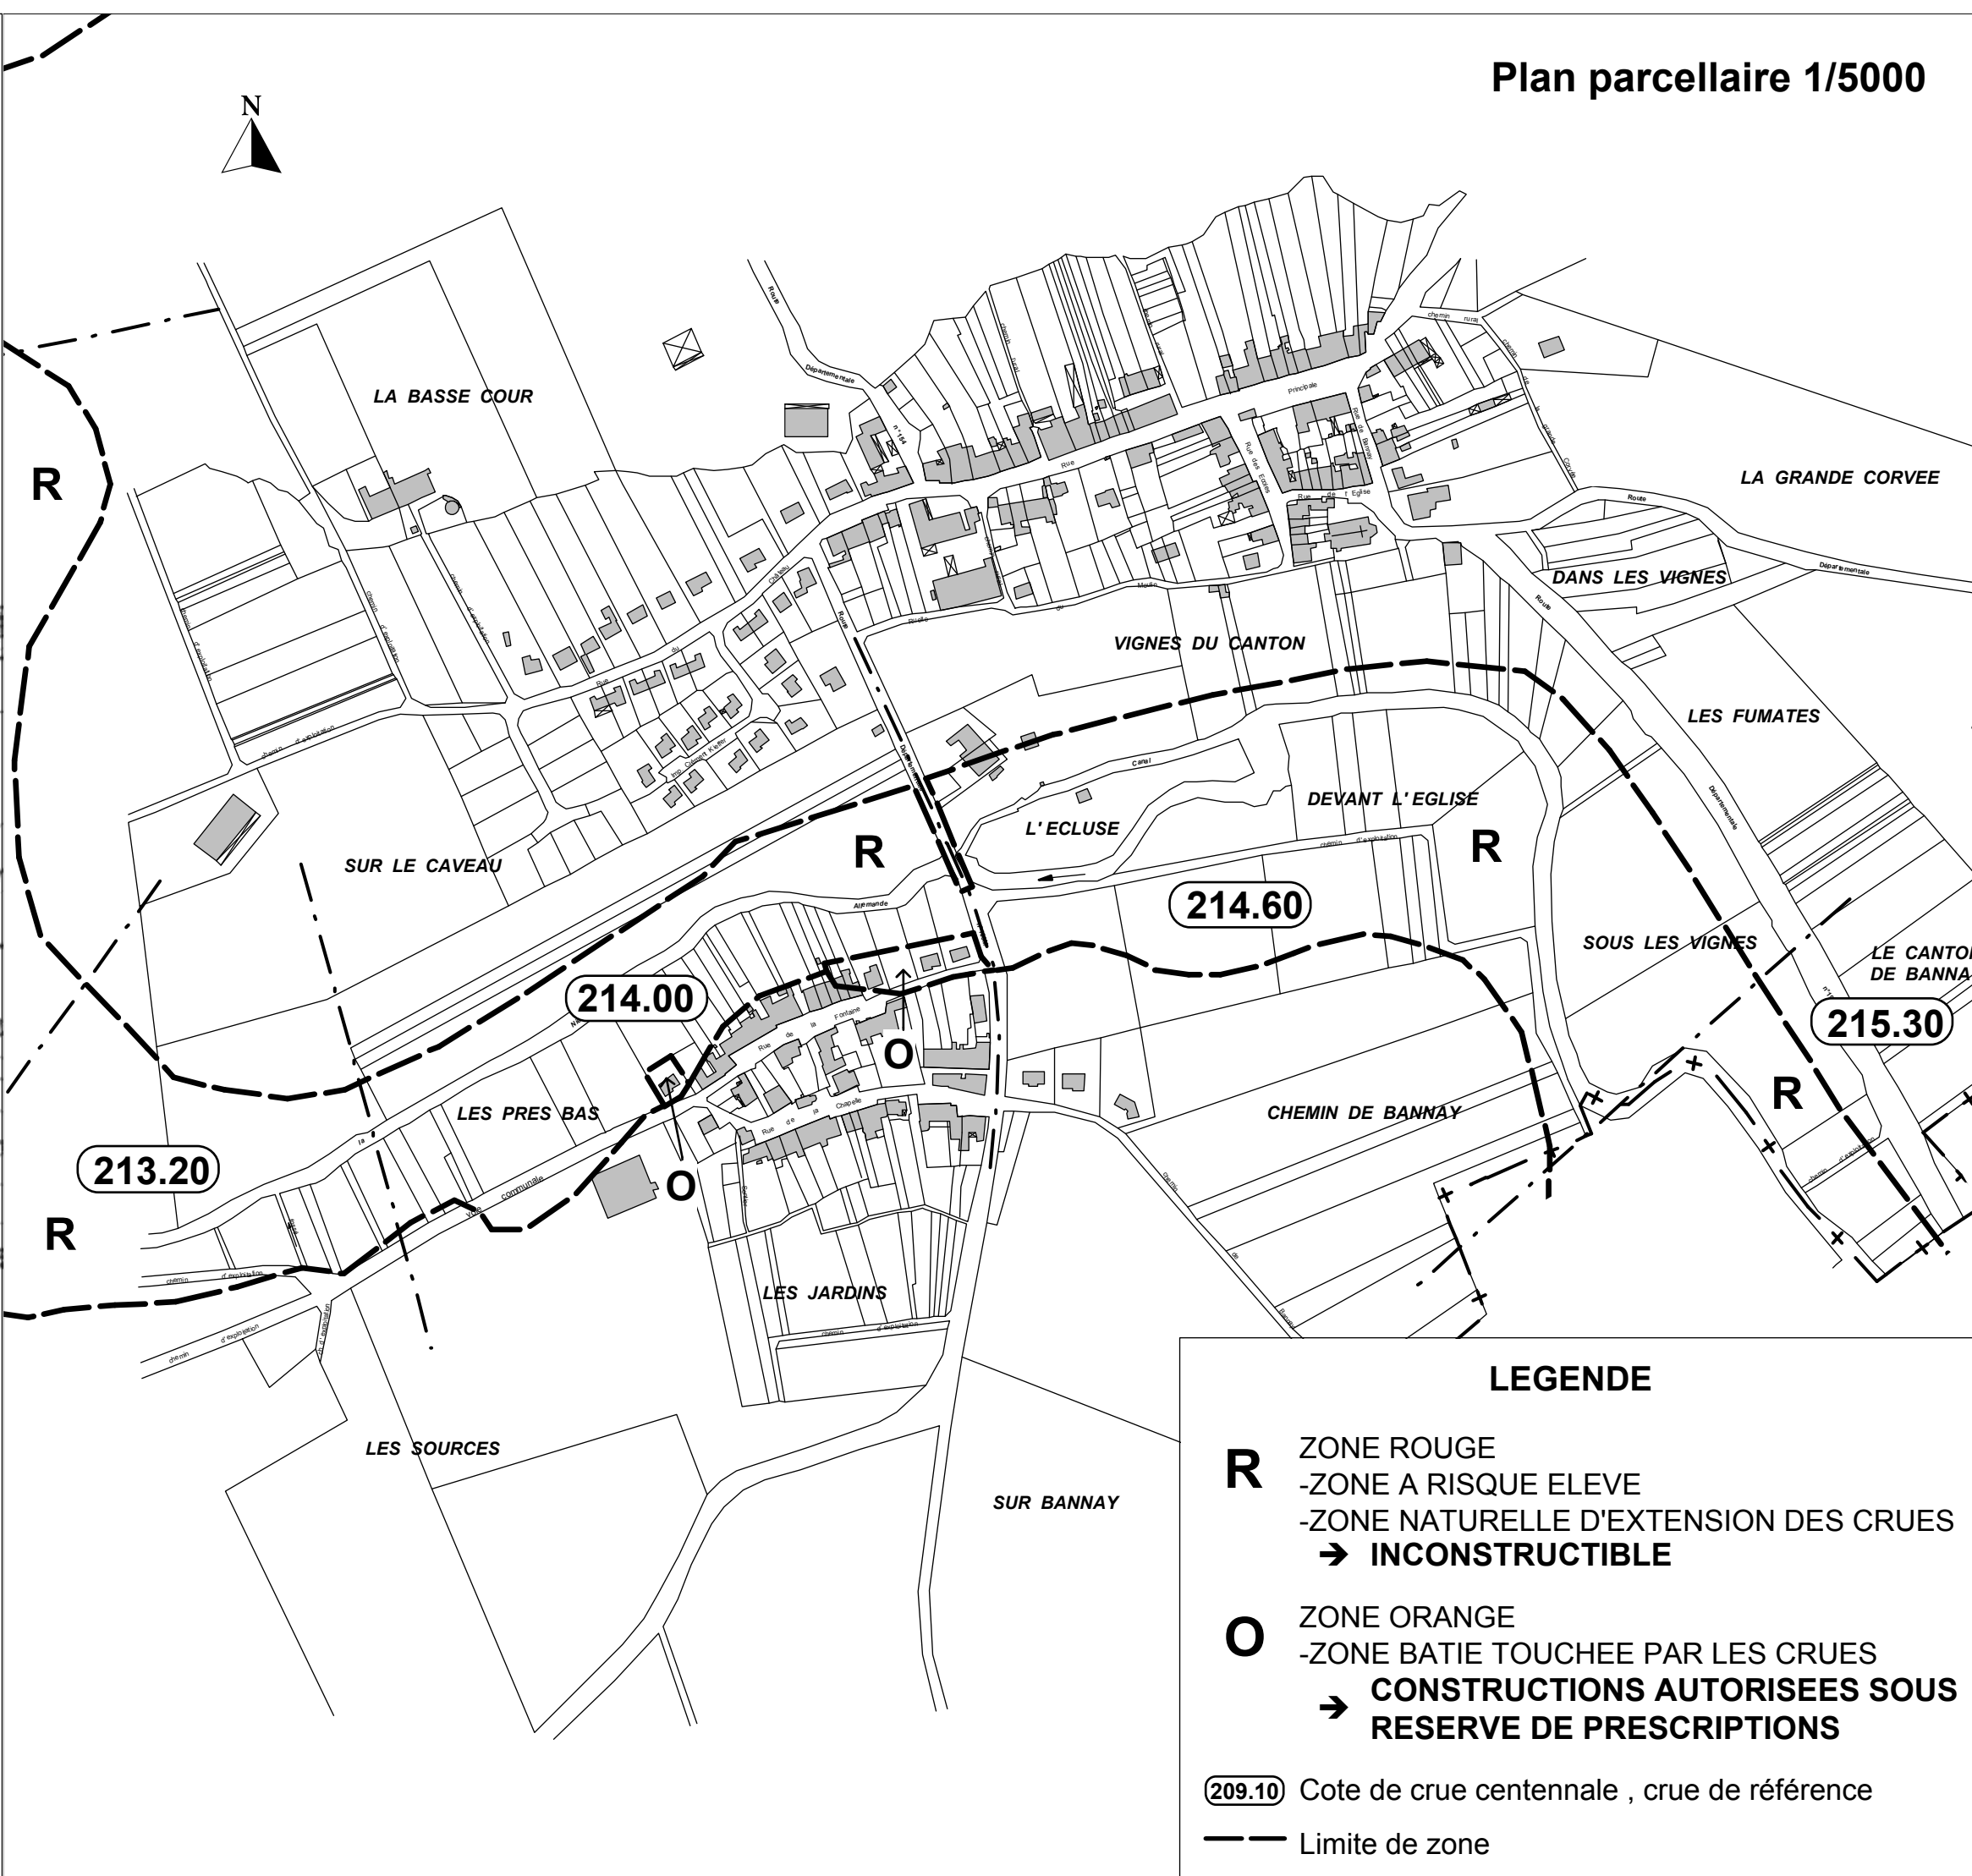

Direction
Départementale
de l'Équipement

Moselle

Service
Aménagement et
Habitat

Commune de

VARIZE

PLAN DE PREVENTION DES RISQUES NATURELS *INONDATIONS*

"VALLEE DE LA NIED ALLEMANDE"

PRESRIPTION A.P. du 12 septembre 2002

ENQUETE PUBLIQUE du 14 avril au 12 mai 2003

APPROBATION A.P. du 29 septembre 2003