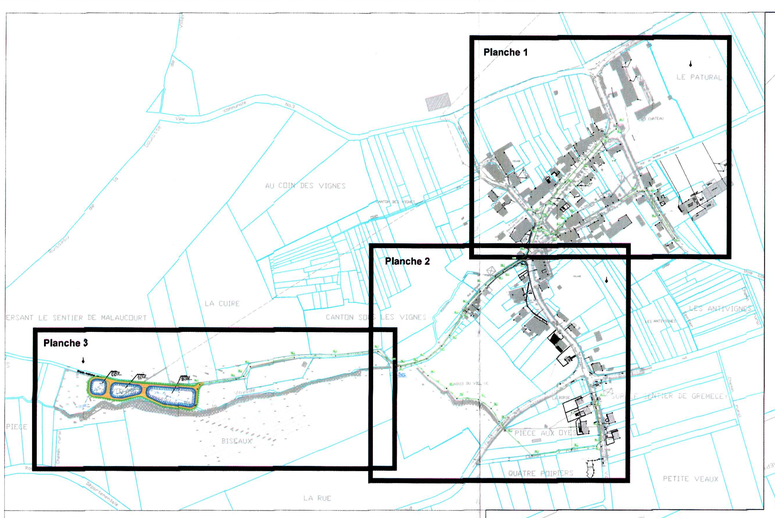

Légende

Ouvrages existants

- Limites parcellaire
- Réseau d'assainissement unitaire
- Branchement d'assainissement
- Branchement d'eaux pluviales
- Fossé canalisé
- Regard de visite sur réseau unitaire
- Regard sur réseau pluvial
- Réseau d'alimentation en eau potable
- Réseau Basse Tension Aérien
- Réseau Basse Tension Souterrain
- Réseau Haute Tension Aérien
- Réseau Haute Tension Souterrain
- Réseau France Télécom Aérien
- Réseau France Télécom Souterrain

Ouvrages projetés

- Réseau d'assainissement unitaire
- Branchement unitaire
- Regard de visite
- Regard sur branchement ou boite de branchement
- Déversoir d'orage
- Portion de réseau à supprimer

Département de la Moselle

Commune de JALLAUCOURT

Mise en conformité du système d'assainissement

AVANT PROJET DETAILLE

Plan du projet

Planche 1/3

Document annexé à la DCM du 20 Décembre 2012
Le Maire F. FLORENTIN

BEREST

Bureaux d'Etudes Réunis de l'EST
8, Rue GIRLENHIRSCH - BP 9 - 67401 ILLKIRCH-GRAFFENSTADEN
Tel : 03 88 65 36 06 - 03 88 65 36 04 - Fax : 03 88 67 33 52

Agence Lorraine
Z.I. Mallons Rouges
8, Rue du Luxembourg - 57370 PHALSBOURG
Tel : 03 87 24 41 86 - Fax : 03 87 24 42 97
Email : lorraine@berest.fr

2a, Rue du Canal - 57970 BASSE-HAM
Tel : 03 82 82 33 05 - Fax : 03 82 82 11 51
Email : basseham@berest.fr

Indice	Date	Réalisé par	Objet de la modification
A	05-09-2011	BERNARD A.	Version initiale

Responsable Projet	Vérificateur	Echelle	N° Affaire	N° Pièce
GRANDJEAN X.	LAMOUROUX F.	1/500	57 0349 10 046 2 0	4.1.

Nom de fichier

Ce document est la propriété de BEREST , il ne peut être utilisé ou reproduit sans autorisation

Echelle 1/500