


Plan d'ensemble 1/10000

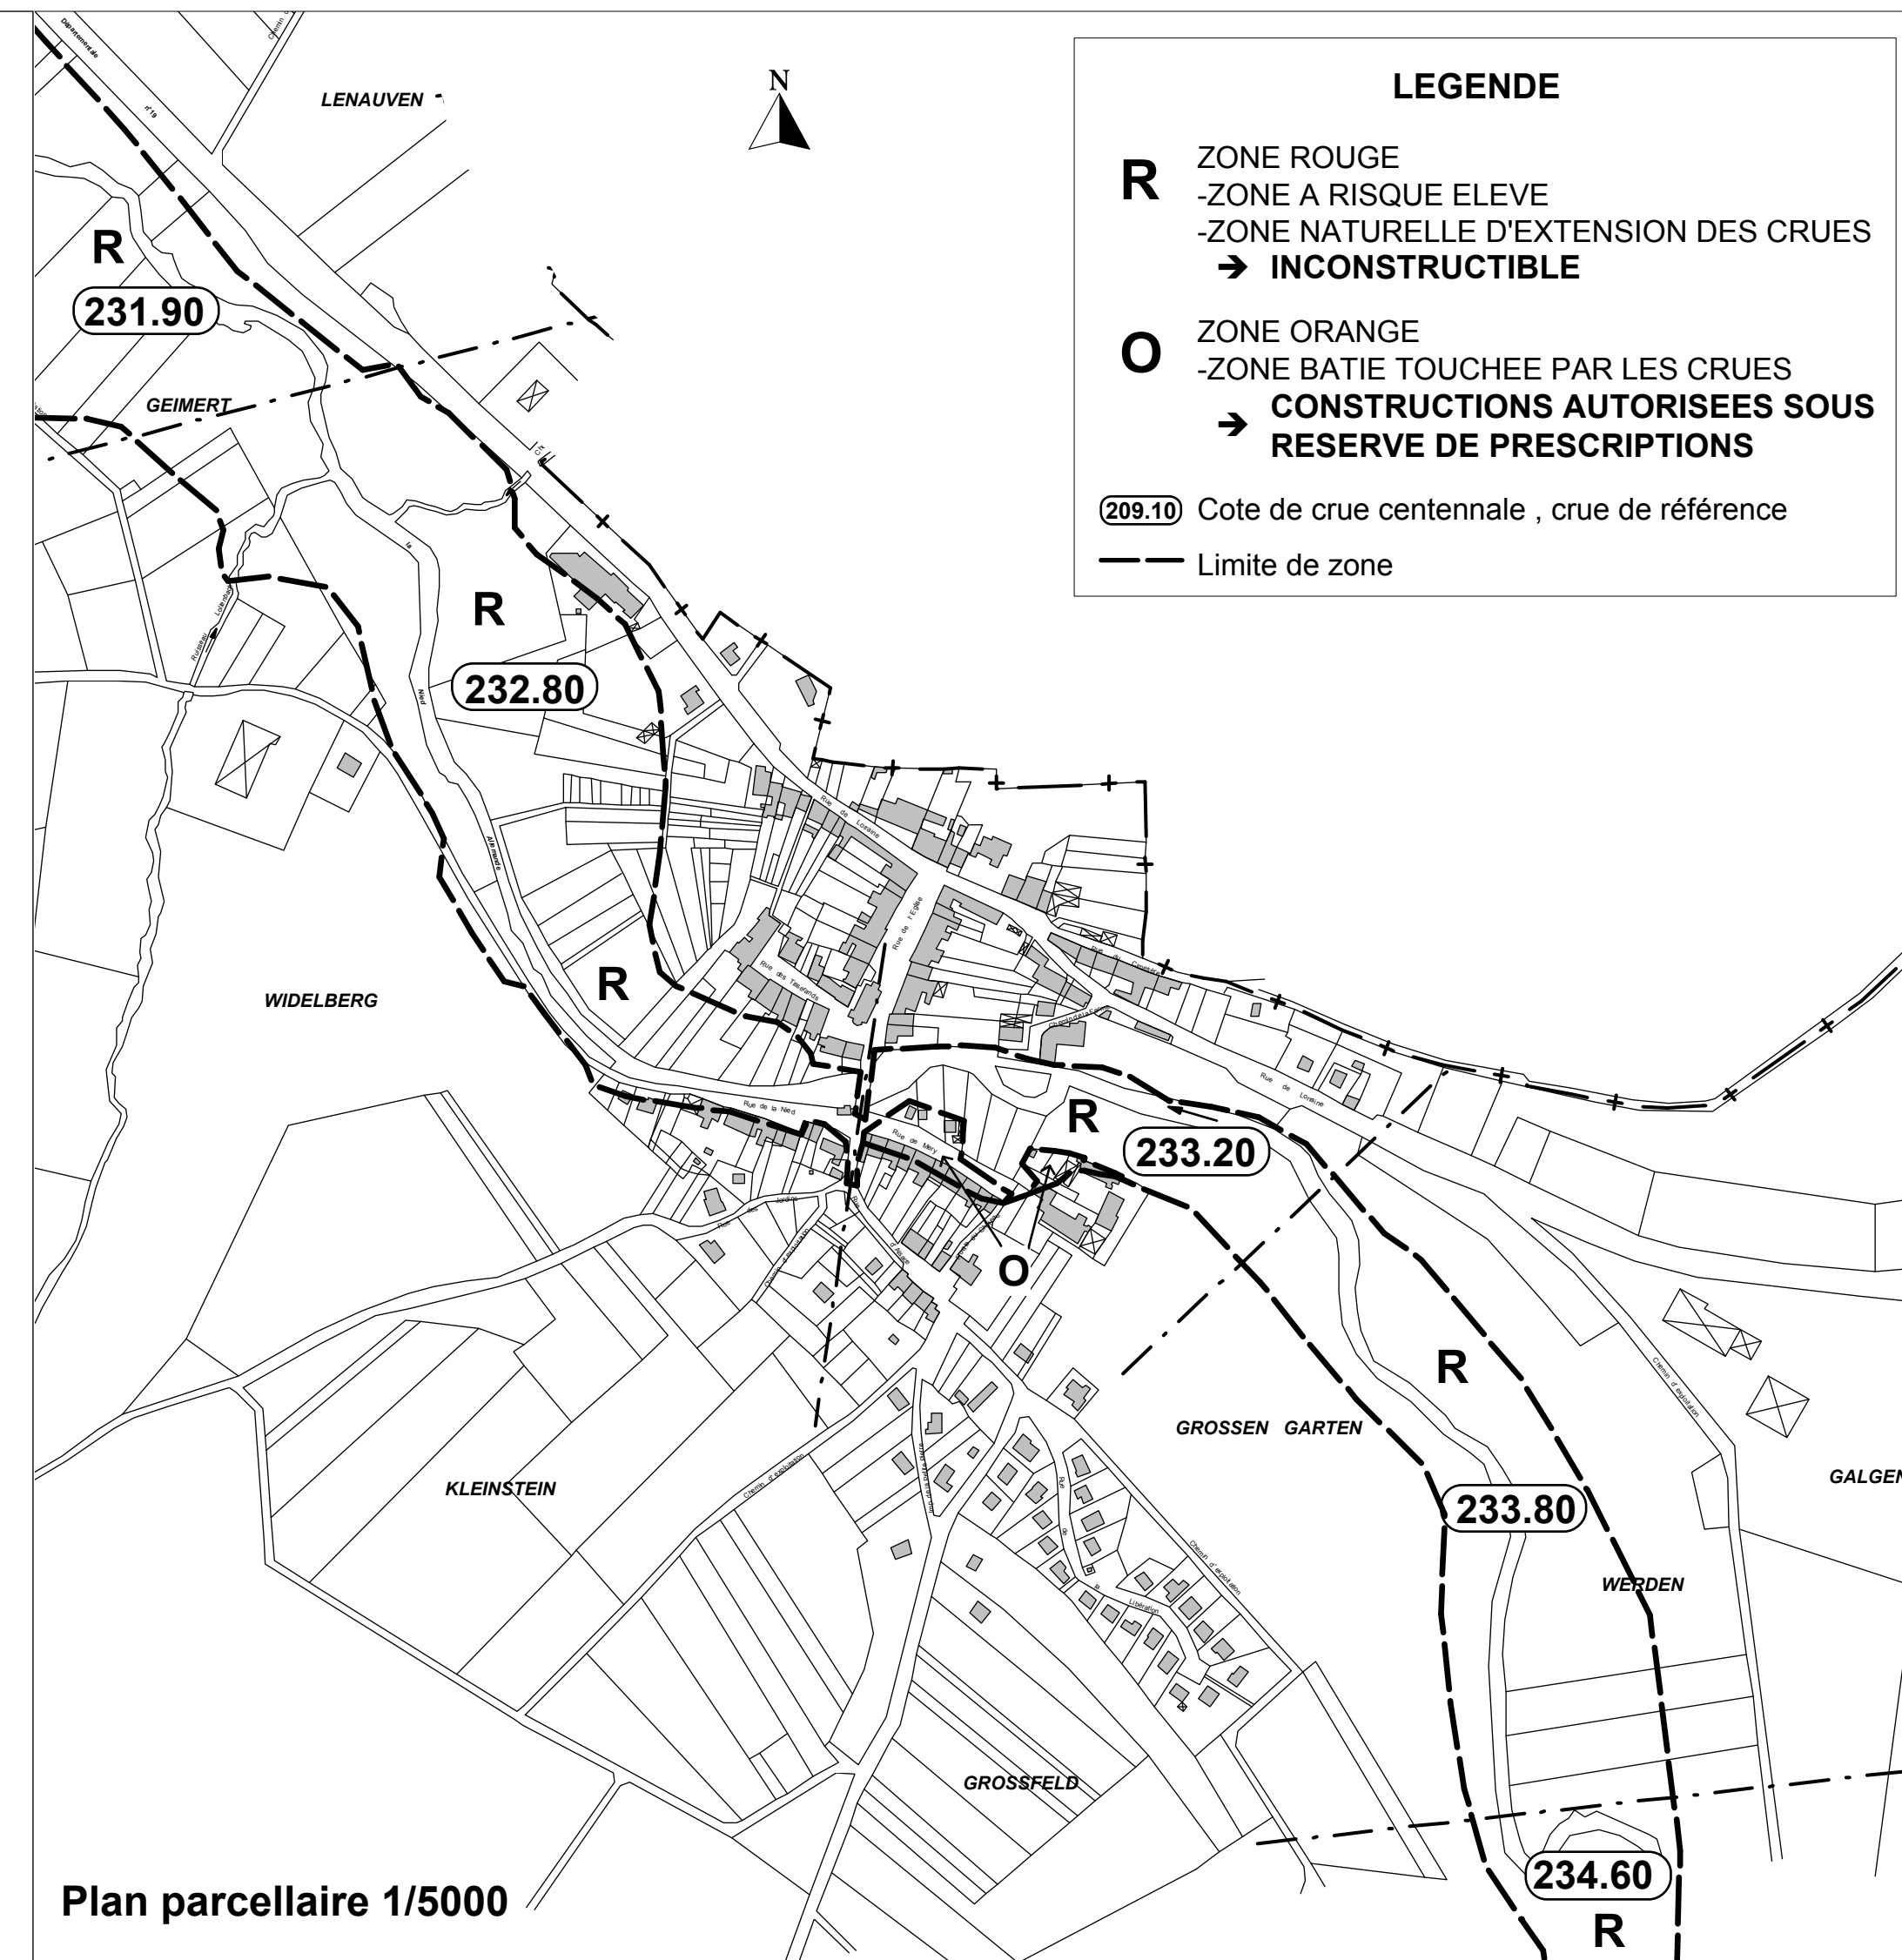


Plan parcellaire 1/5000

**LEGENDE**

**R** ZONE ROUGE  
 -ZONE A RISQUE ELEVE  
 -ZONE NATURELLE D'EXTENSION DES CRUES  
 → **INCONSTRUCTIBLE**

**O** ZONE ORANGE  
 -ZONE BATIE TOUCHEE PAR LES CRUES  
 → **CONSTRUCTIONS AUTORISEES SOUS RESERVE DE PRESCRIPTIONS**

(209.10) Cote de crue centennale , crue de référence  
 --- Limite de zone

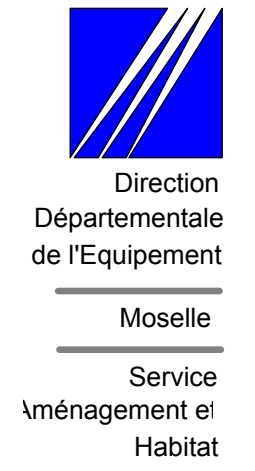

**Commune de  
ELVANGE**

**PLAN DE PREVENTION  
DES RISQUES NATURELS  
INONDATIONS**

**"VALLEE DE LA NIED ALLEMANDE"**

PRESCRIPTION A.P. du 12 Septembre 2002  
 ENQUETE PUBLIQUE du 14 avril au 12 mai 2003  
 APPROBATION A.P. du 29 septembre 2003