

# COMMUNE DE VALMONT



**CENTRE OPERATIONNEL DE FORBACH**  
 206 A. rue Nationale - BP 40110  
 57062 FORBACH CEDEX TEL. : 03.87.83.03.43  
 FAX : 03.87.88.44.24

**AGENCE DU BASSIN HOULLIER**  
 206 A. rue Nationale - BP 40110  
 57062 FORBACH CEDEX TEL. : 03.87.83.03.43  
 FAX : 03.87.88.44.24

DEPARTEMENT DE LA MOSELLE

## Commune de VALMONT

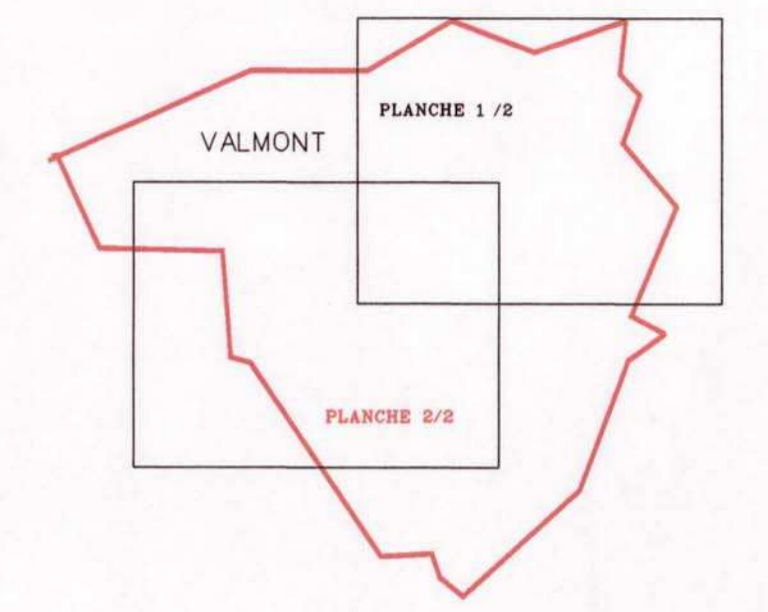


TABLEAU D'ASSEMBLAGE

### PLAN DU RESEAU D'EAU POTABLE

CONTRAT N° : H2140	PLAN N° : RES76902/2	ECHELLE : 1/2000
Des. par : FRATTAROLI	Des. le : 09.1999	M. à J. le : 10.2000
Vérifié par :	Vérifié le :	Visa :



**LEGENDE**

- Alimente par Res. TOTENHOLZ
- Alimente par Res. MONPLAISIR
- Alimente par Res. DYNAMITIERE
- Alimente par Res. FURST LAMARTINE
- Alimente par Res. DYNAMITIERE
- Alimente par Res. CHATEAU FURST
- Refoulement
- Compteur général
- ⊕ Vanne fermee
- ⊖ Vanne
- ⊙ Vidange, purge
- ⊙ Ventouse
- Poteau d'incendie 100mm
- Poteau d'incendie 80mm
- Bouche d'incendie 100mm
- Bouche d'incendie 80mm
- ⊙ Installation de pompage
- Réservoir surélevé
- Réservoir semi-enterré
- Réserve incendie