



### LEGENDE

#### Risque "MOUVEMENTS DE TERRAIN"

**Rmt** ZONE ROUGE - RISQUE FORT  
PRINCIPE D'INCONSTRUCTIBILITE

**Omt1** ZONE ORANGE N°1 - RISQUE MOYEN  
CONSTRUCTIBLE SOUS CONDITIONS  
→ étude géotechnique

**Omt2** ZONE ORANGE N°2 - RISQUE FAIBLE  
CONSTRUCTIBLE SOUS CONDITIONS  
→ étude géotechnique

#### Risque "INONDATIONS DE L'ORNE"

**Ri** ZONE ROUGE A RISQUE ELEVE  
ZONE NATURELLE D'EXTENSION DES CRUES  
→ INCONSTRUCTIBLE


Secteur Ri-a : aménagement possible après remblaiement  
et mesures compensatoires

Secteur Ri-b- et Ri-c : zones de mesures compensatoires

**Oi** ZONE ORANGE BATIE TOUCHEE PAR LES CRUES  
→ CONSTRUCTIONS AUTORISEES SOUS  
RESERVE DE PRESCRIPTIONS

**209.10** Cote de crue centennale , crue de référence

--- Limite de zone

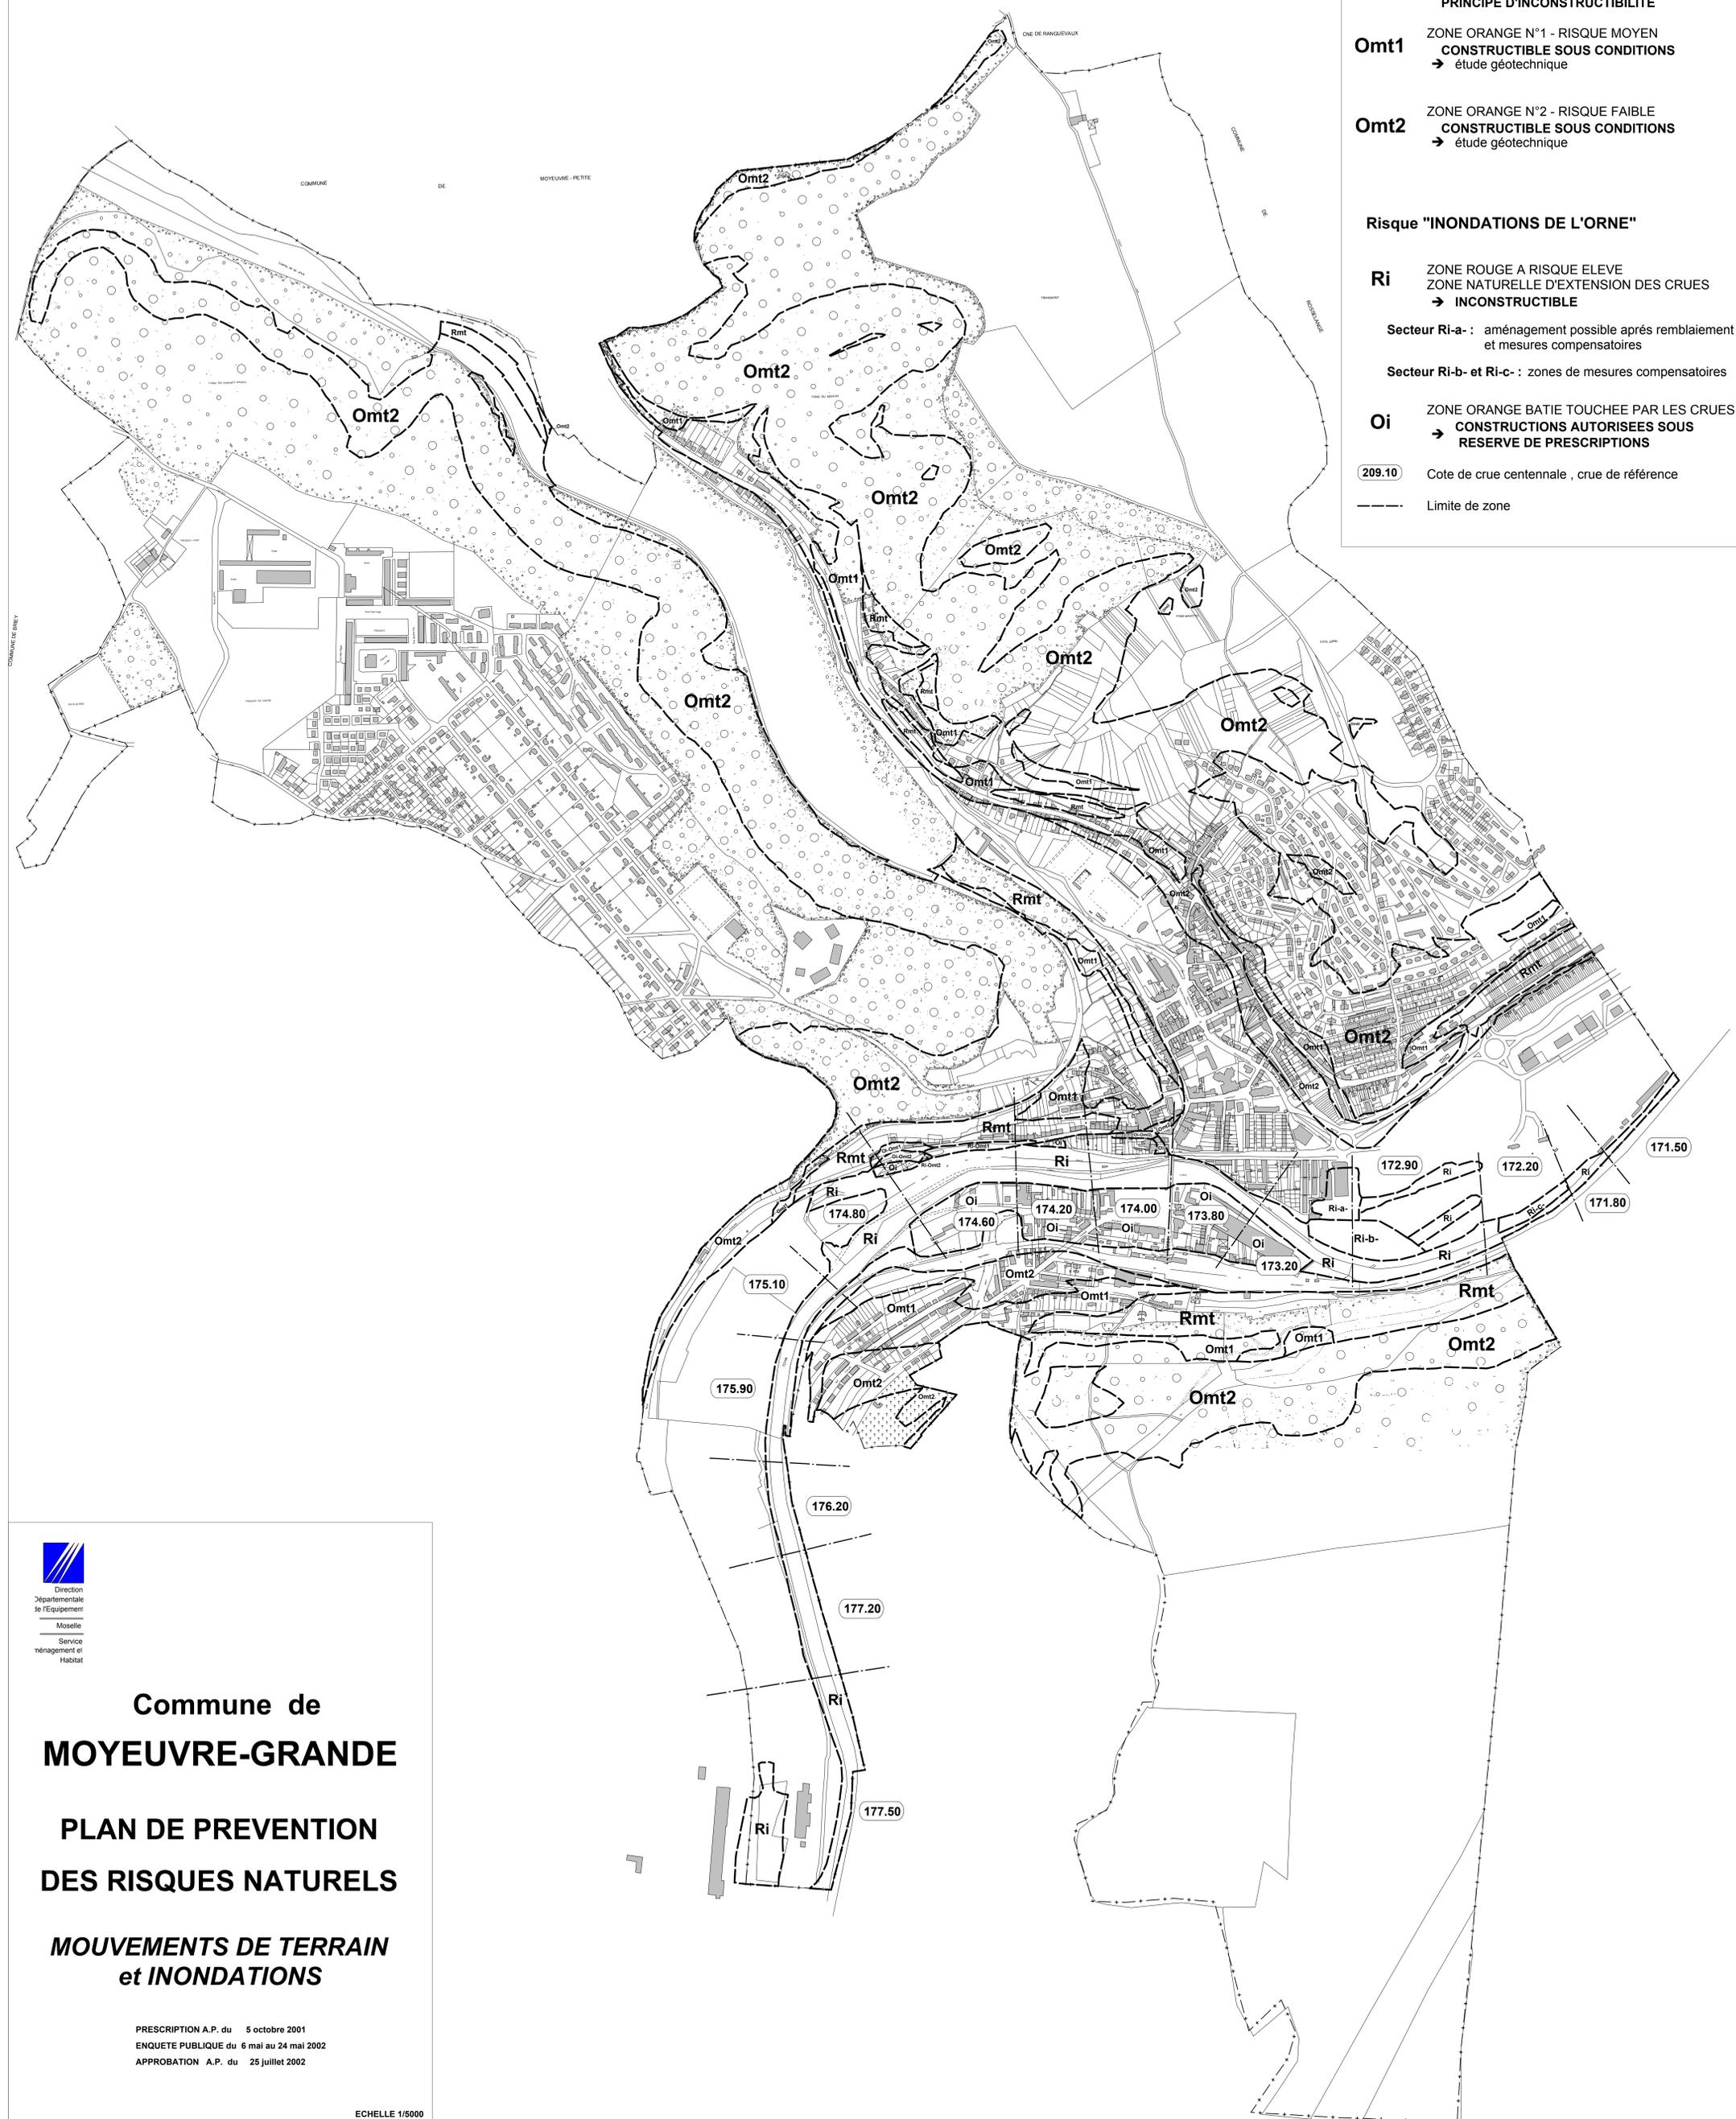

Direction  
Départementale  
de l'Équipement  
Moselle  
Service  
aménagement et  
Habitat

## Commune de MOYEUVE-GRANDE

### PLAN DE PREVENTION DES RISQUES NATURELS

#### MOUVEMENTS DE TERRAIN et INONDATIONS

PRESCRIPTION A.P. du 5 octobre 2001  
ENQUETE PUBLIQUE du 6 mai au 24 mai 2002  
APPROBATION A.P. du 25 juillet 2002

ECHELLE 1/5000