



Direction
Départementale
de l'Équipement
Moselle
Service
Aménagement et
Habitat

Commune de
JUSSY


**PLAN DE PREVENTION
DES RISQUES NATURELS**

INONDATIONS et MOUVEMENTS de TERRAINS

PRESCRIPTION A.P. du 06 juin 1985
ENQUETE PUBLIQUE du 13 juin au 13 juillet 1989
APPROBATION A.P. du 21 février 1990

MODIFICATION

PRESCRIPTION A.P. du 23 décembre 2003
ENQUETE PUBLIQUE du 21 mars au 21 avril 2005
APPROBATION A.P. du 20 juillet 2005

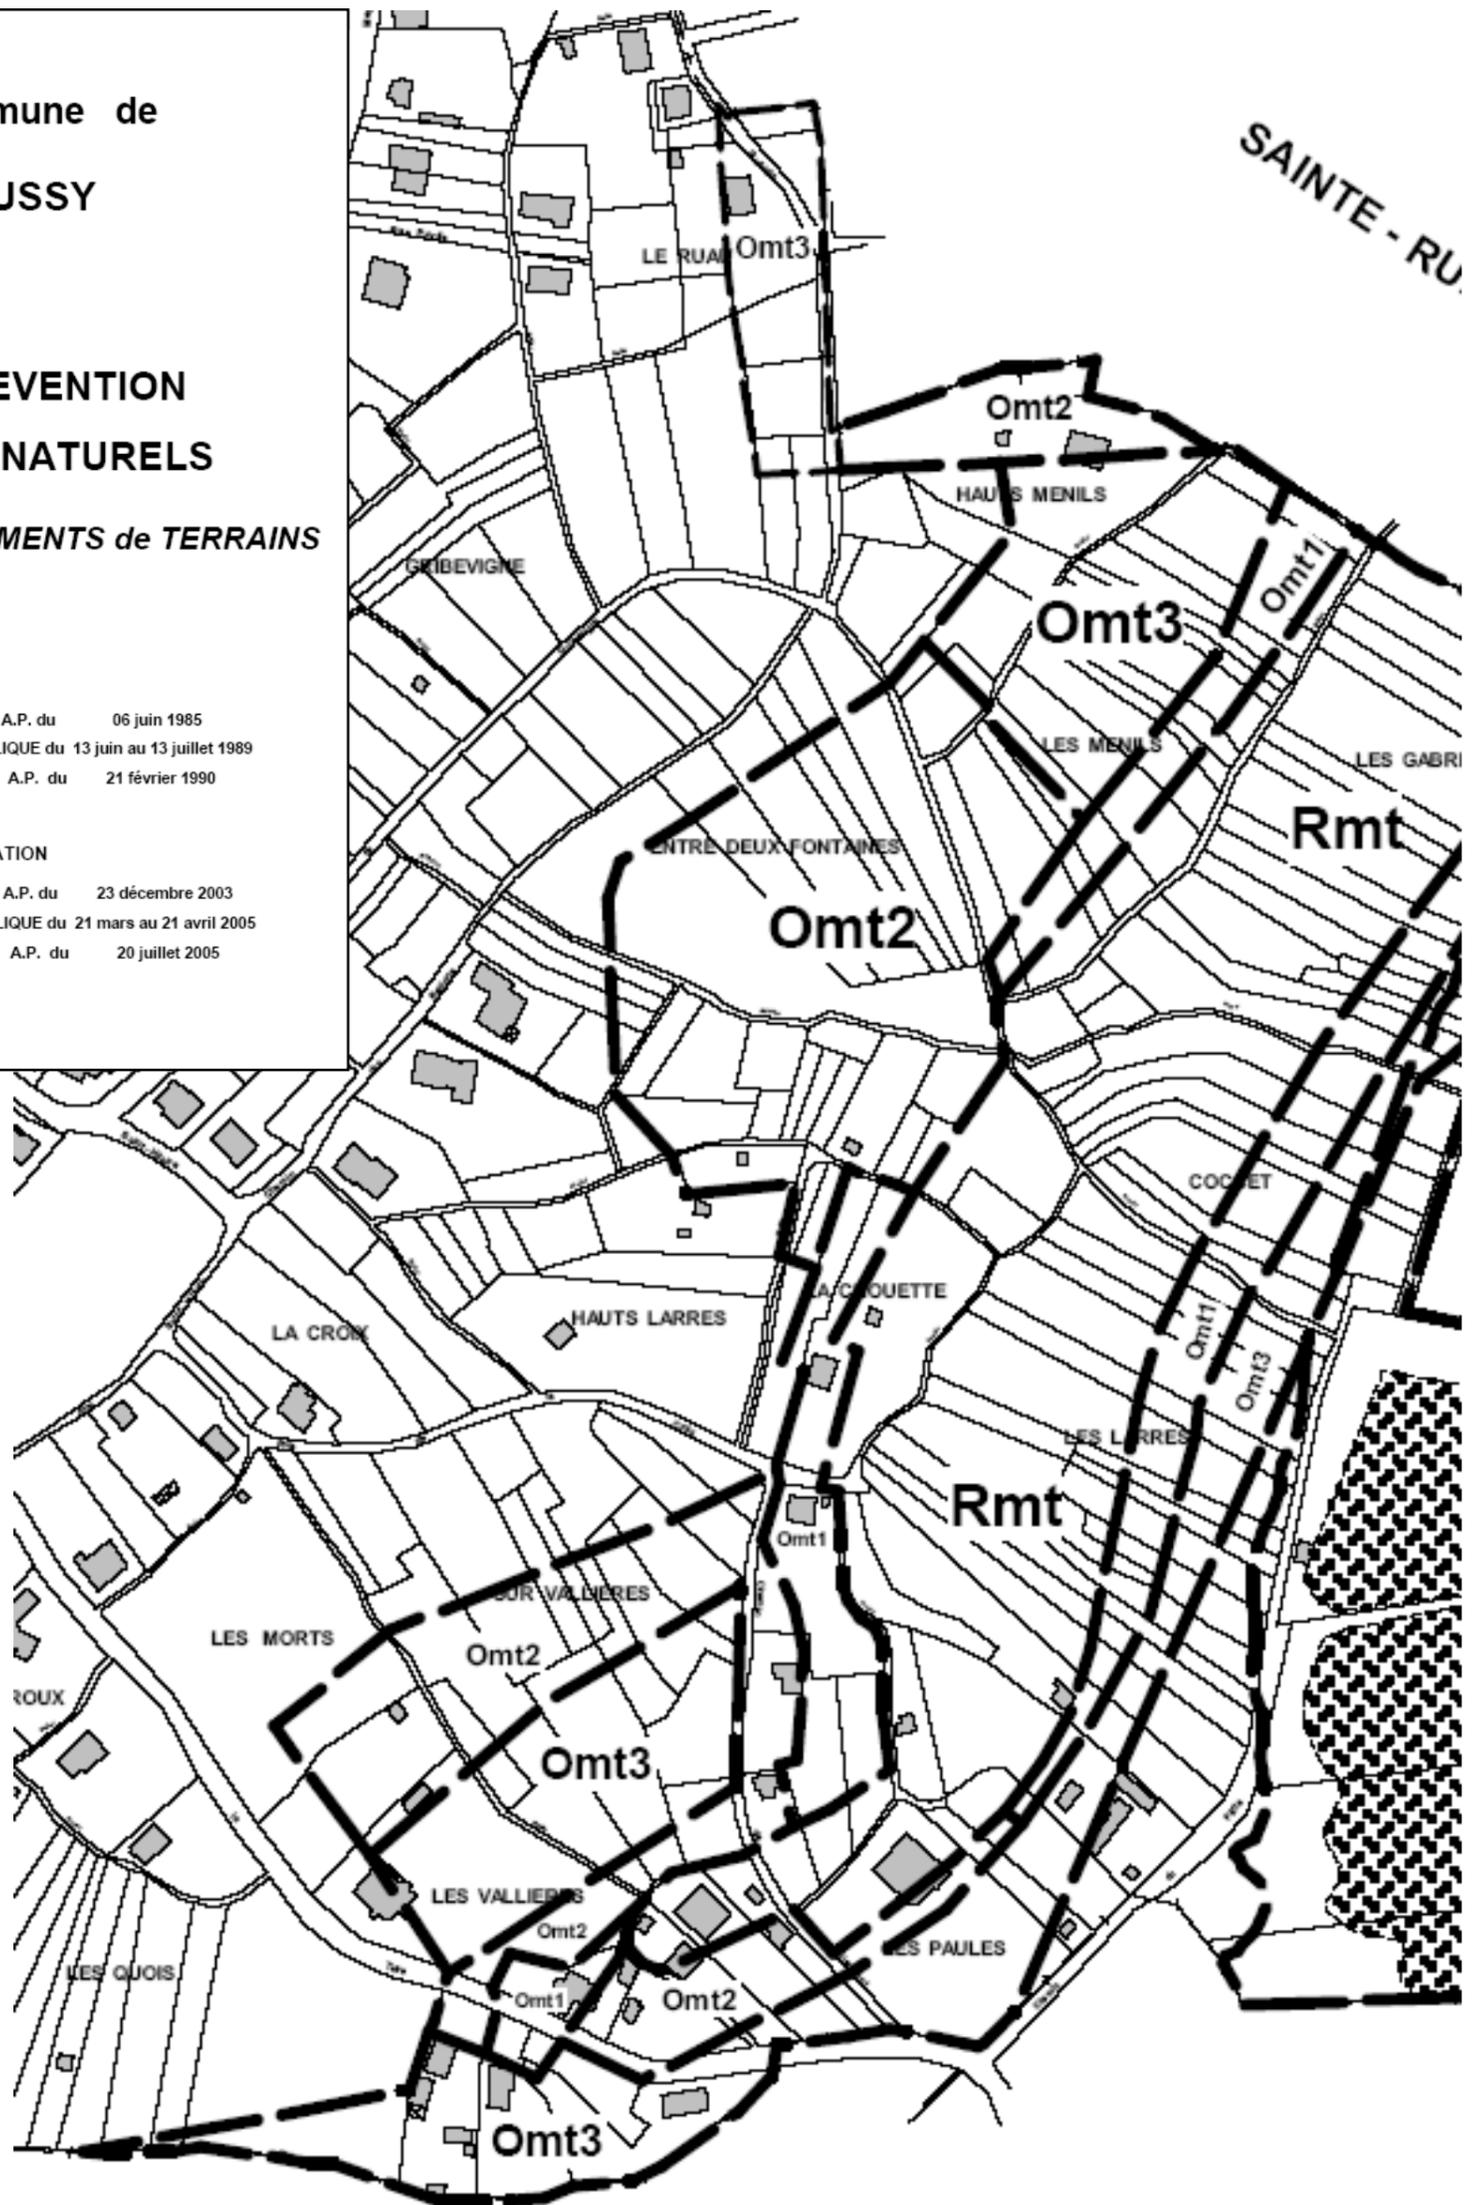

LEGENDE

MOUVEMENTS DE TERRAIN

- Rmt** ZONE ROUGE - RISQUE FORT
→ INCONSTRUCTIBLE
- Omt1** ZONE ORANGE N°1 - RISQUE ELEVE
→ CONSTRUCTIBILITE SOUMISE A CONDITIONS
ETUDES DES SOLS + ETUDE GEOTECHNIQUE
- Omt2** ZONE ORANGE N°2 - RISQUE MOINDRE
→ CONSTRUCTIBILITE SOUMISE A CONDITIONS
ETUDE DES SOLS + ETUDE GEOTECHNIQUE
ou REGLE D'IMPLANTATION (2h+4)
- Omt3** ZONE ORANGE N°3 - RISQUE FAIBLE
→ CONSTRUCTIBILITE SOUMISE A CONDITIONS
ETUDE DES SOLS PREALABLE

INONDATIONS

- Ri** ZONE ROUGE A RISQUE ELEVE
ZONE NATURELLE D'EXPANSION ET DE STOCKAGE DES CRUES
→ INCONSTRUCTIBLE

--- Limite de secteur de hauteur d'eau
170.50 Cote de crue centennale, crue de référence

----- Limite de zone