


Plan d'ensemble 1/10000

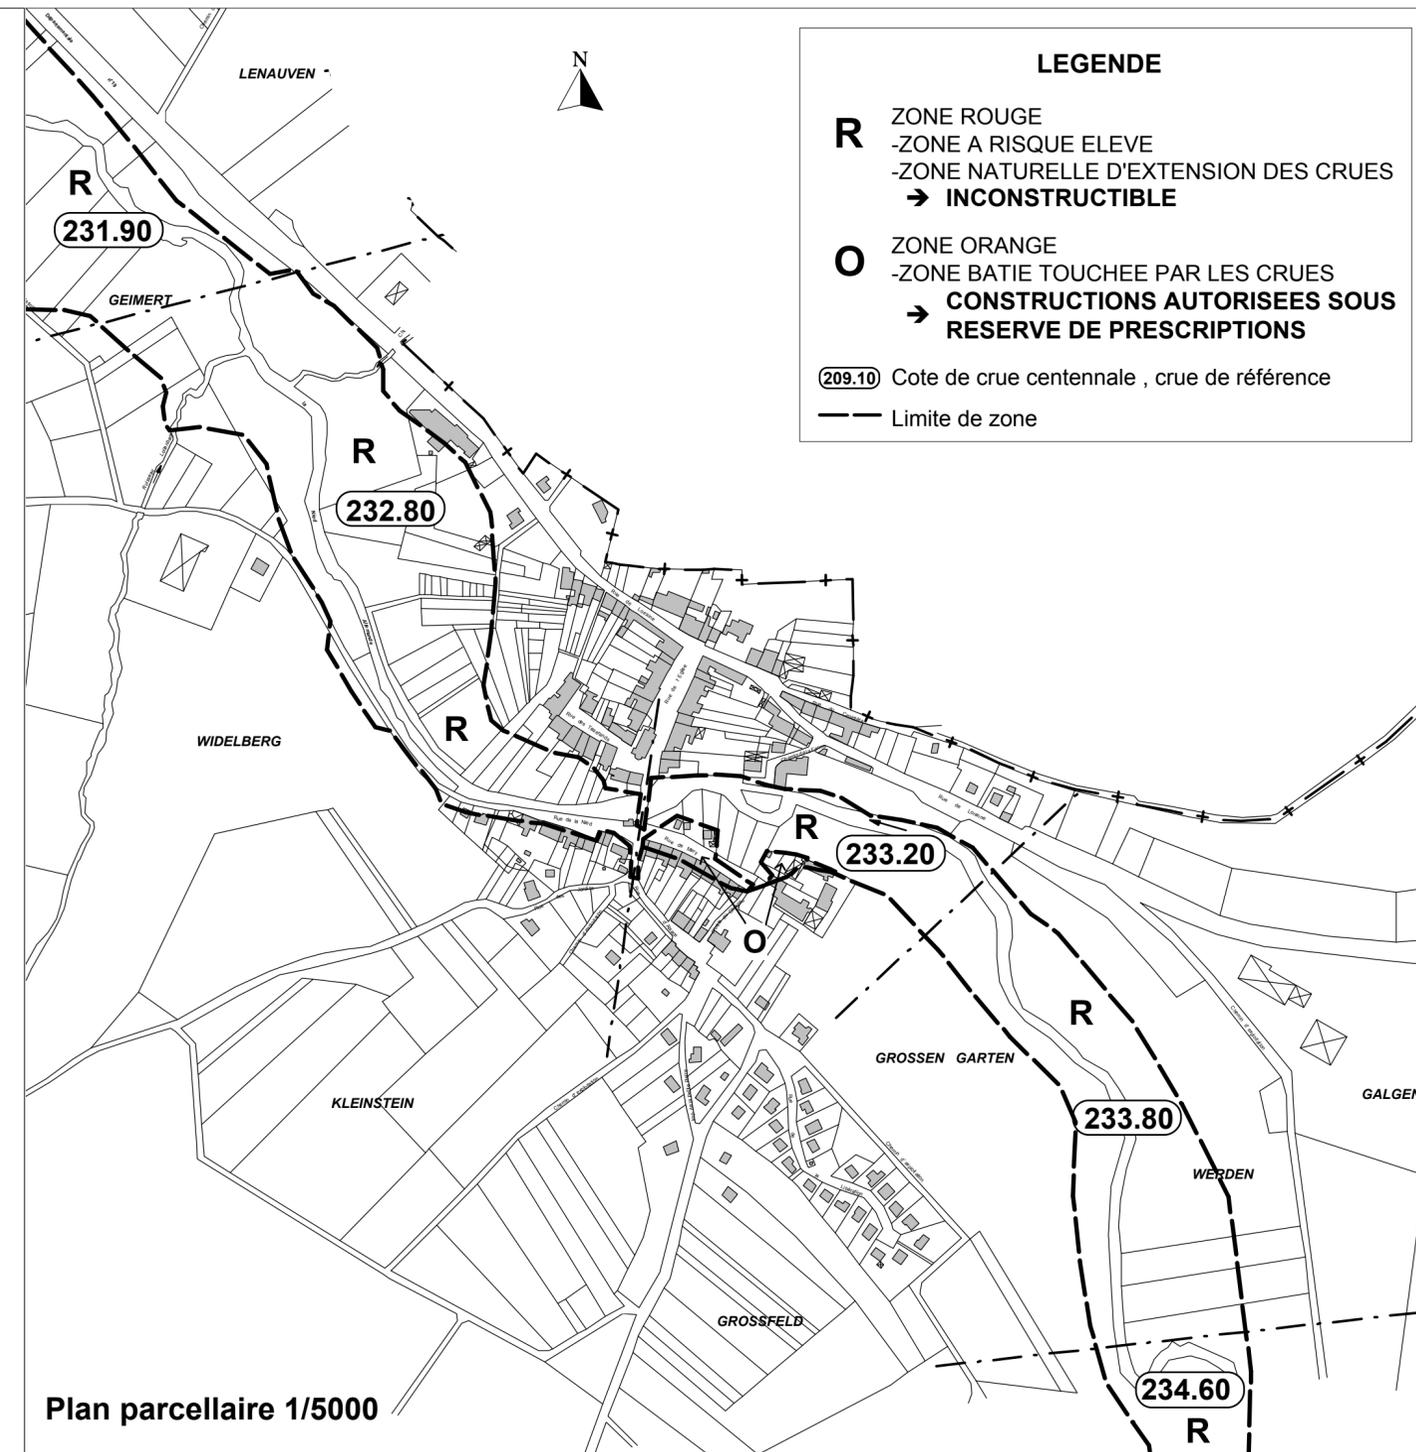

Plan parcellaire 1/5000

LEGENDE

R ZONE ROUGE
-ZONE A RISQUE ELEVE
-ZONE NATURELLE D'EXTENSION DES CRUES
→ **INCONSTRUCTIBLE**

O ZONE ORANGE
-ZONE BATIE TOUCHEE PAR LES CRUES
→ **CONSTRUCTIONS AUTORISEES SOUS RESERVE DE PRESCRIPTIONS**

(209.10) Cote de crue centennale , crue de référence

— Limite de zone



Commune de
ELVANGE

PLAN DE PREVENTION
DES RISQUES NATURELS
INONDATIONS

"VALLEE DE LA NIED ALLEMANDE"

PRESCRIPTION A.P. du 12 Septembre 2002
ENQUETE PUBLIQUE du 14 avril au 12 mai 2003
APPROBATION A.P. du 29 septembre 2003