


LEGENDE

- R1** ZONE ROUGE - Fontis non expertisé - Fontis fort non surveillé / Effondrement / Eboulement / Puits
→ **INCONSTRUCTIBLE**
- R2** ZONE ROUGE - Affaissements progressifs
→ **INCONSTRUCTIBLE (sauf évolution du bâti existant)**
- R3** ZONE ROUGE - Fontis expertisé aléas faible, moyen, fort avec surveillance
→ **INCONSTRUCTIBLE (sauf évolution du bâti existant)**
- J** ZONE JAUNE - Mouvements résiduels
→ **CONSTRUCTIONS AUTORISEES SOUS RESERVE DE PRESCRIPTIONS**
- Limite de zone

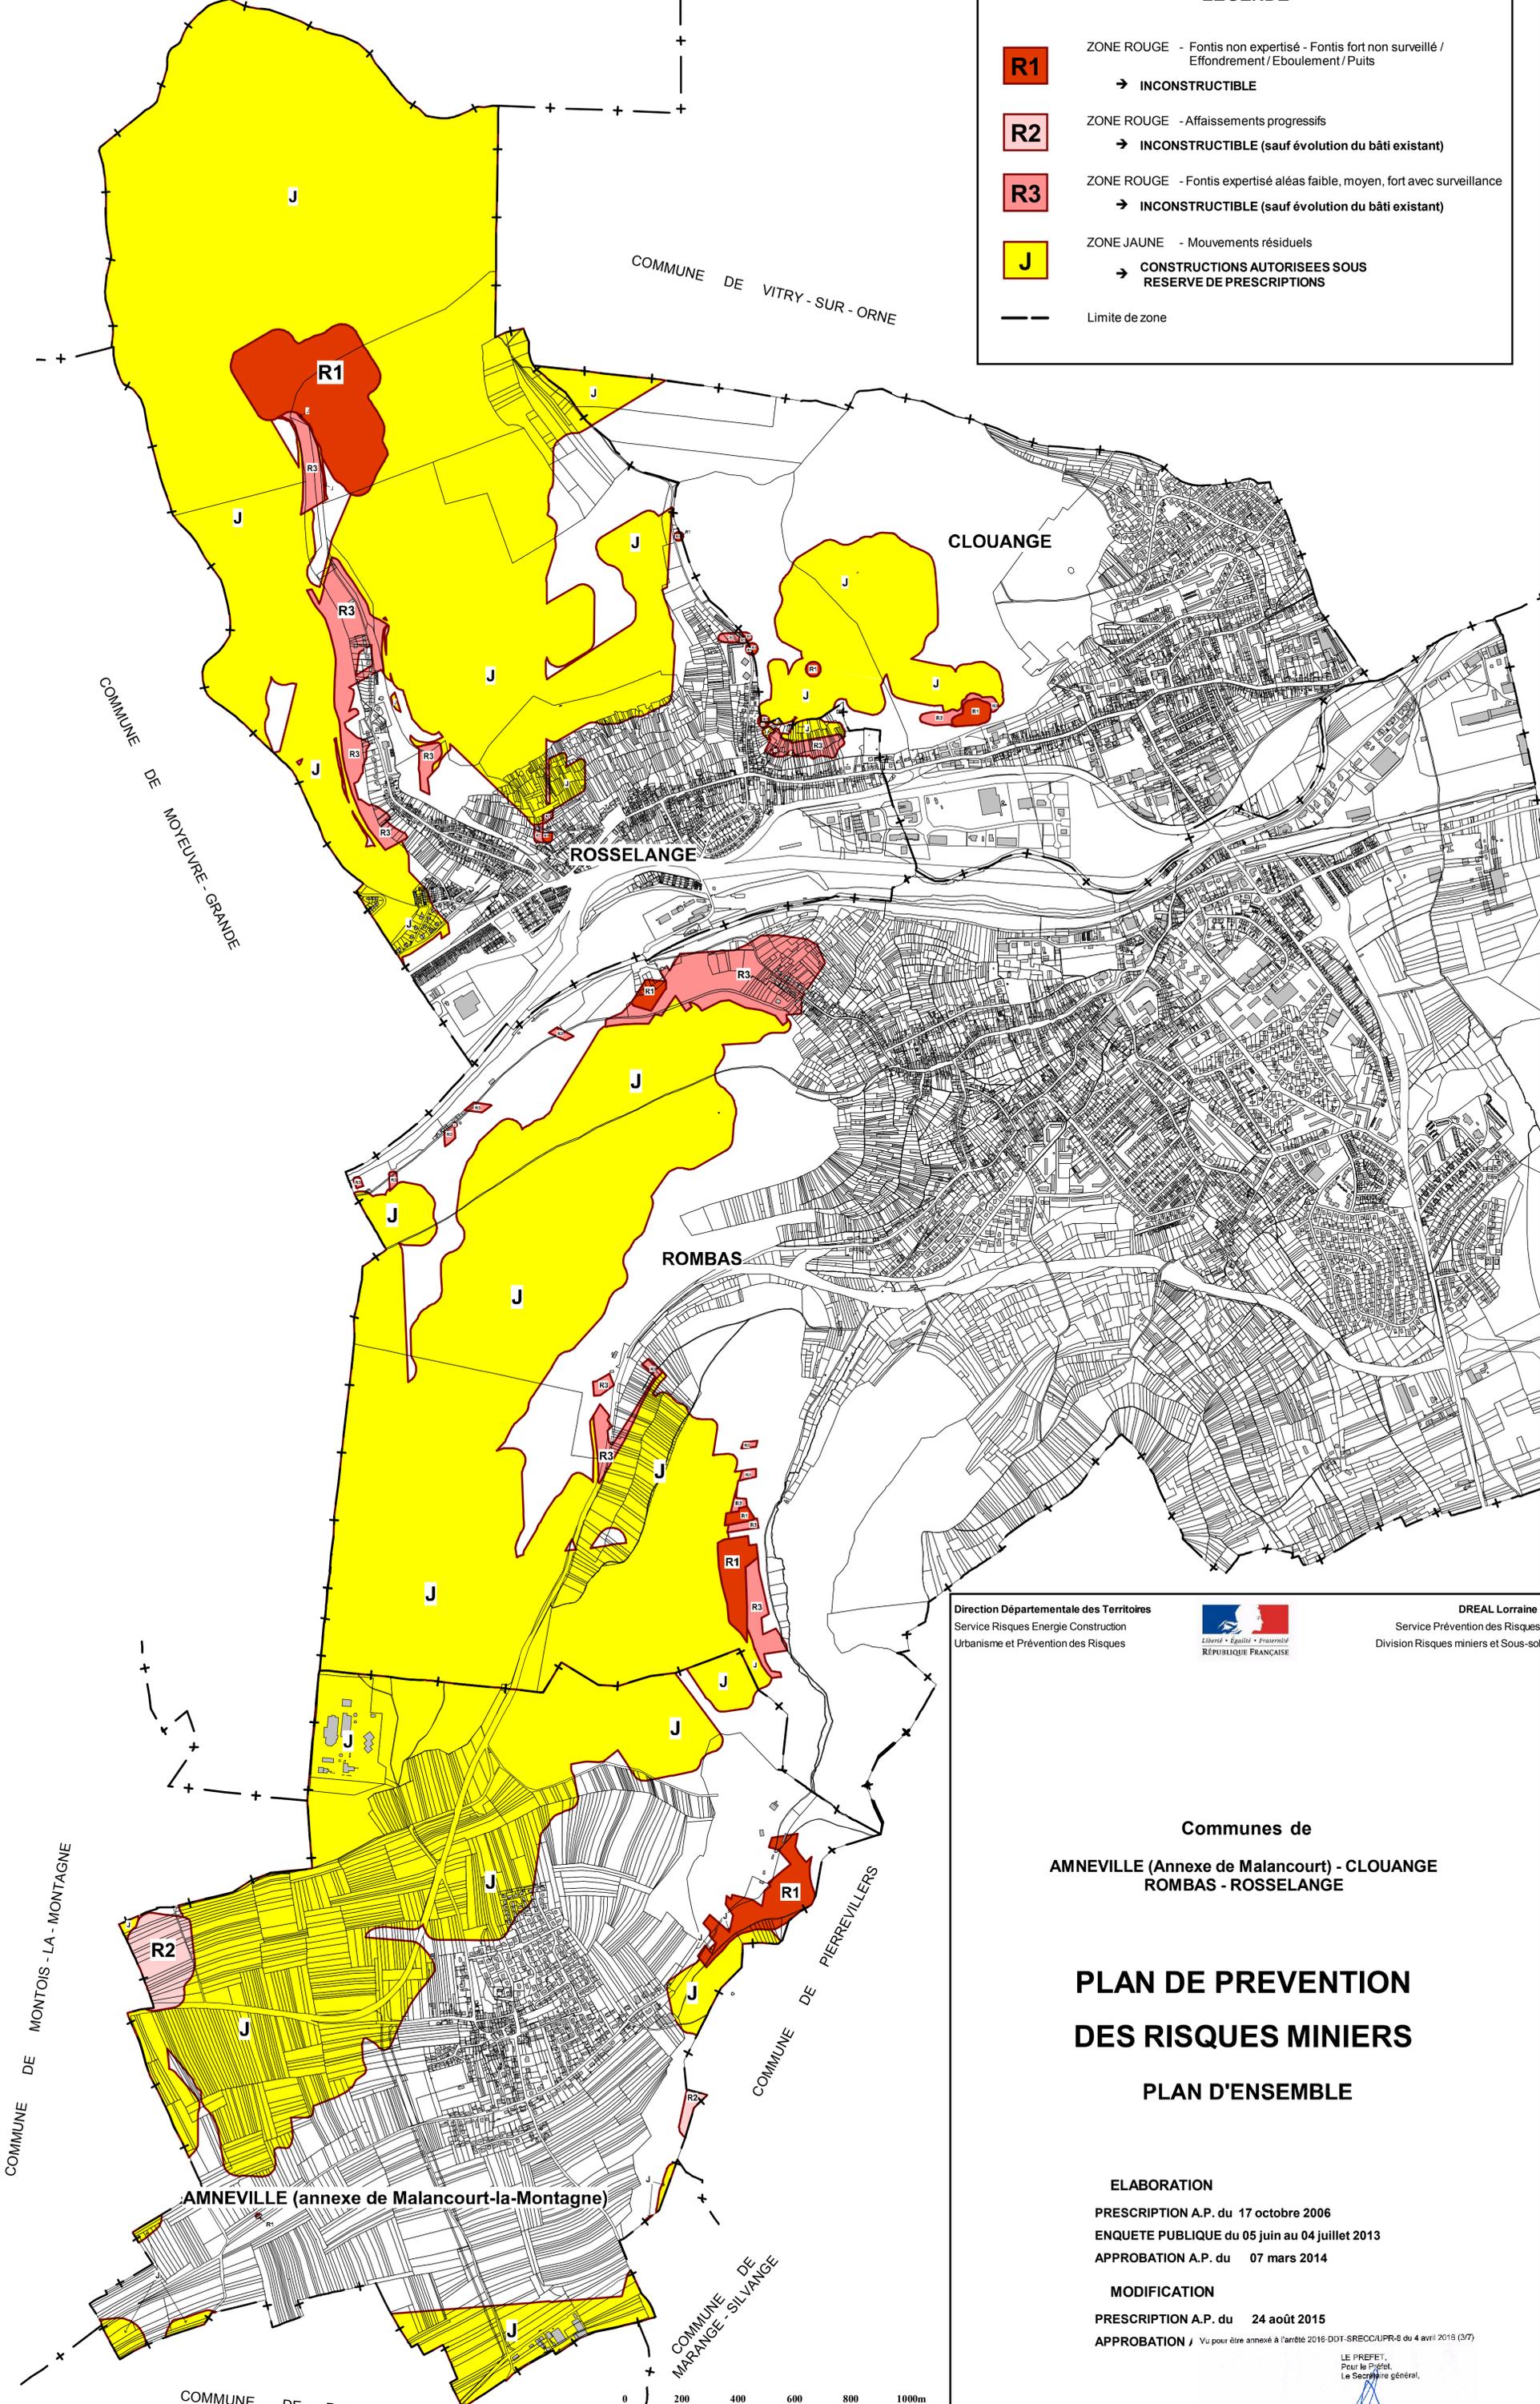

Direction Départementale des Territoires
Service Risques Energie Construction
Urbanisme et Prévention des Risques



Liberté • Egalité • Fraternité
REPUBLIQUE FRANÇAISE

DREAL Lorraine
Service Prévention des Risques
Division Risques miniers et Sous-sol

Communes de
AMNEVILLE (Annexe de Malancourt) - CLOUANGE
ROMBAS - ROSSELANGE

**PLAN DE PREVENTION
DES RISQUES MINIERES
PLAN D'ENSEMBLE**

ELABORATION
PRESCRIPTION A.P. du 17 octobre 2006
ENQUETE PUBLIQUE du 05 juin au 04 juillet 2013
APPROBATION A.P. du 07 mars 2014

MODIFICATION
PRESCRIPTION A.P. du 24 août 2015
APPROBATION J Vu pour être annexé à l'arrêté 2016-DDT-SRECC/UPR-6 du 4 avril 2016 (3/7)

LE PREFET,
Pour le Préfet,
Le Secrétaire général,
Alain CARTON