

Plan Local d'Urbanisme

Commune de BLIES-EBERSING

Annexé à la DCM de Blies-Ebersing
en date du 27 décembre 2007
Le Maire :

42 PLAN DE ZONAGE

ECHELLE : 1/2000


Procédure d'élaboration		Approbation de modification		Arrêté de mise à jour	
Préscription	19/12/2003	1e	30/01/92	5a	
Arrêté	17/12/2003	2e	19/12/09	5b	
Publication	21/10/1982	3e	9/01/2007e	7a	
Approbation	22/05/1987	4e		7b	

Procédure de révision		2ème révision		3ème révision		4ème révision		5ème révision	
Préscription	19/12/2003								
Arrêté	17/12/2003								
Publication	27/12/2007								
Approbation	27/12/2007								

FICHIER PLU-BE-2007.DWG - MARS 2008

LÉGENDE

- 2AU** : Zone
- U** : Urbaine
1AU : A urbaniser
2AU : A urbaniser
A : Agricole
N : Naturelle
- : Limite de zone
 - - - : Limite de secteur
 + + + + + : Limite frontalière
 + - - - + : Limite communale
- : Emplacements réservés
 ▨ : Protection des ripistyles (Art.L123-1 du CU)
 ▩ : Périmètre du PPRI de la Blies
 — : Limite des profils
 — 206.25 : Cotes de référence associées aux secteurs (Valeurs exprimées en mètres dans le système IGN 69)
 ▨ : Périmètre de risques d'écoulement d'eaux mortuaires

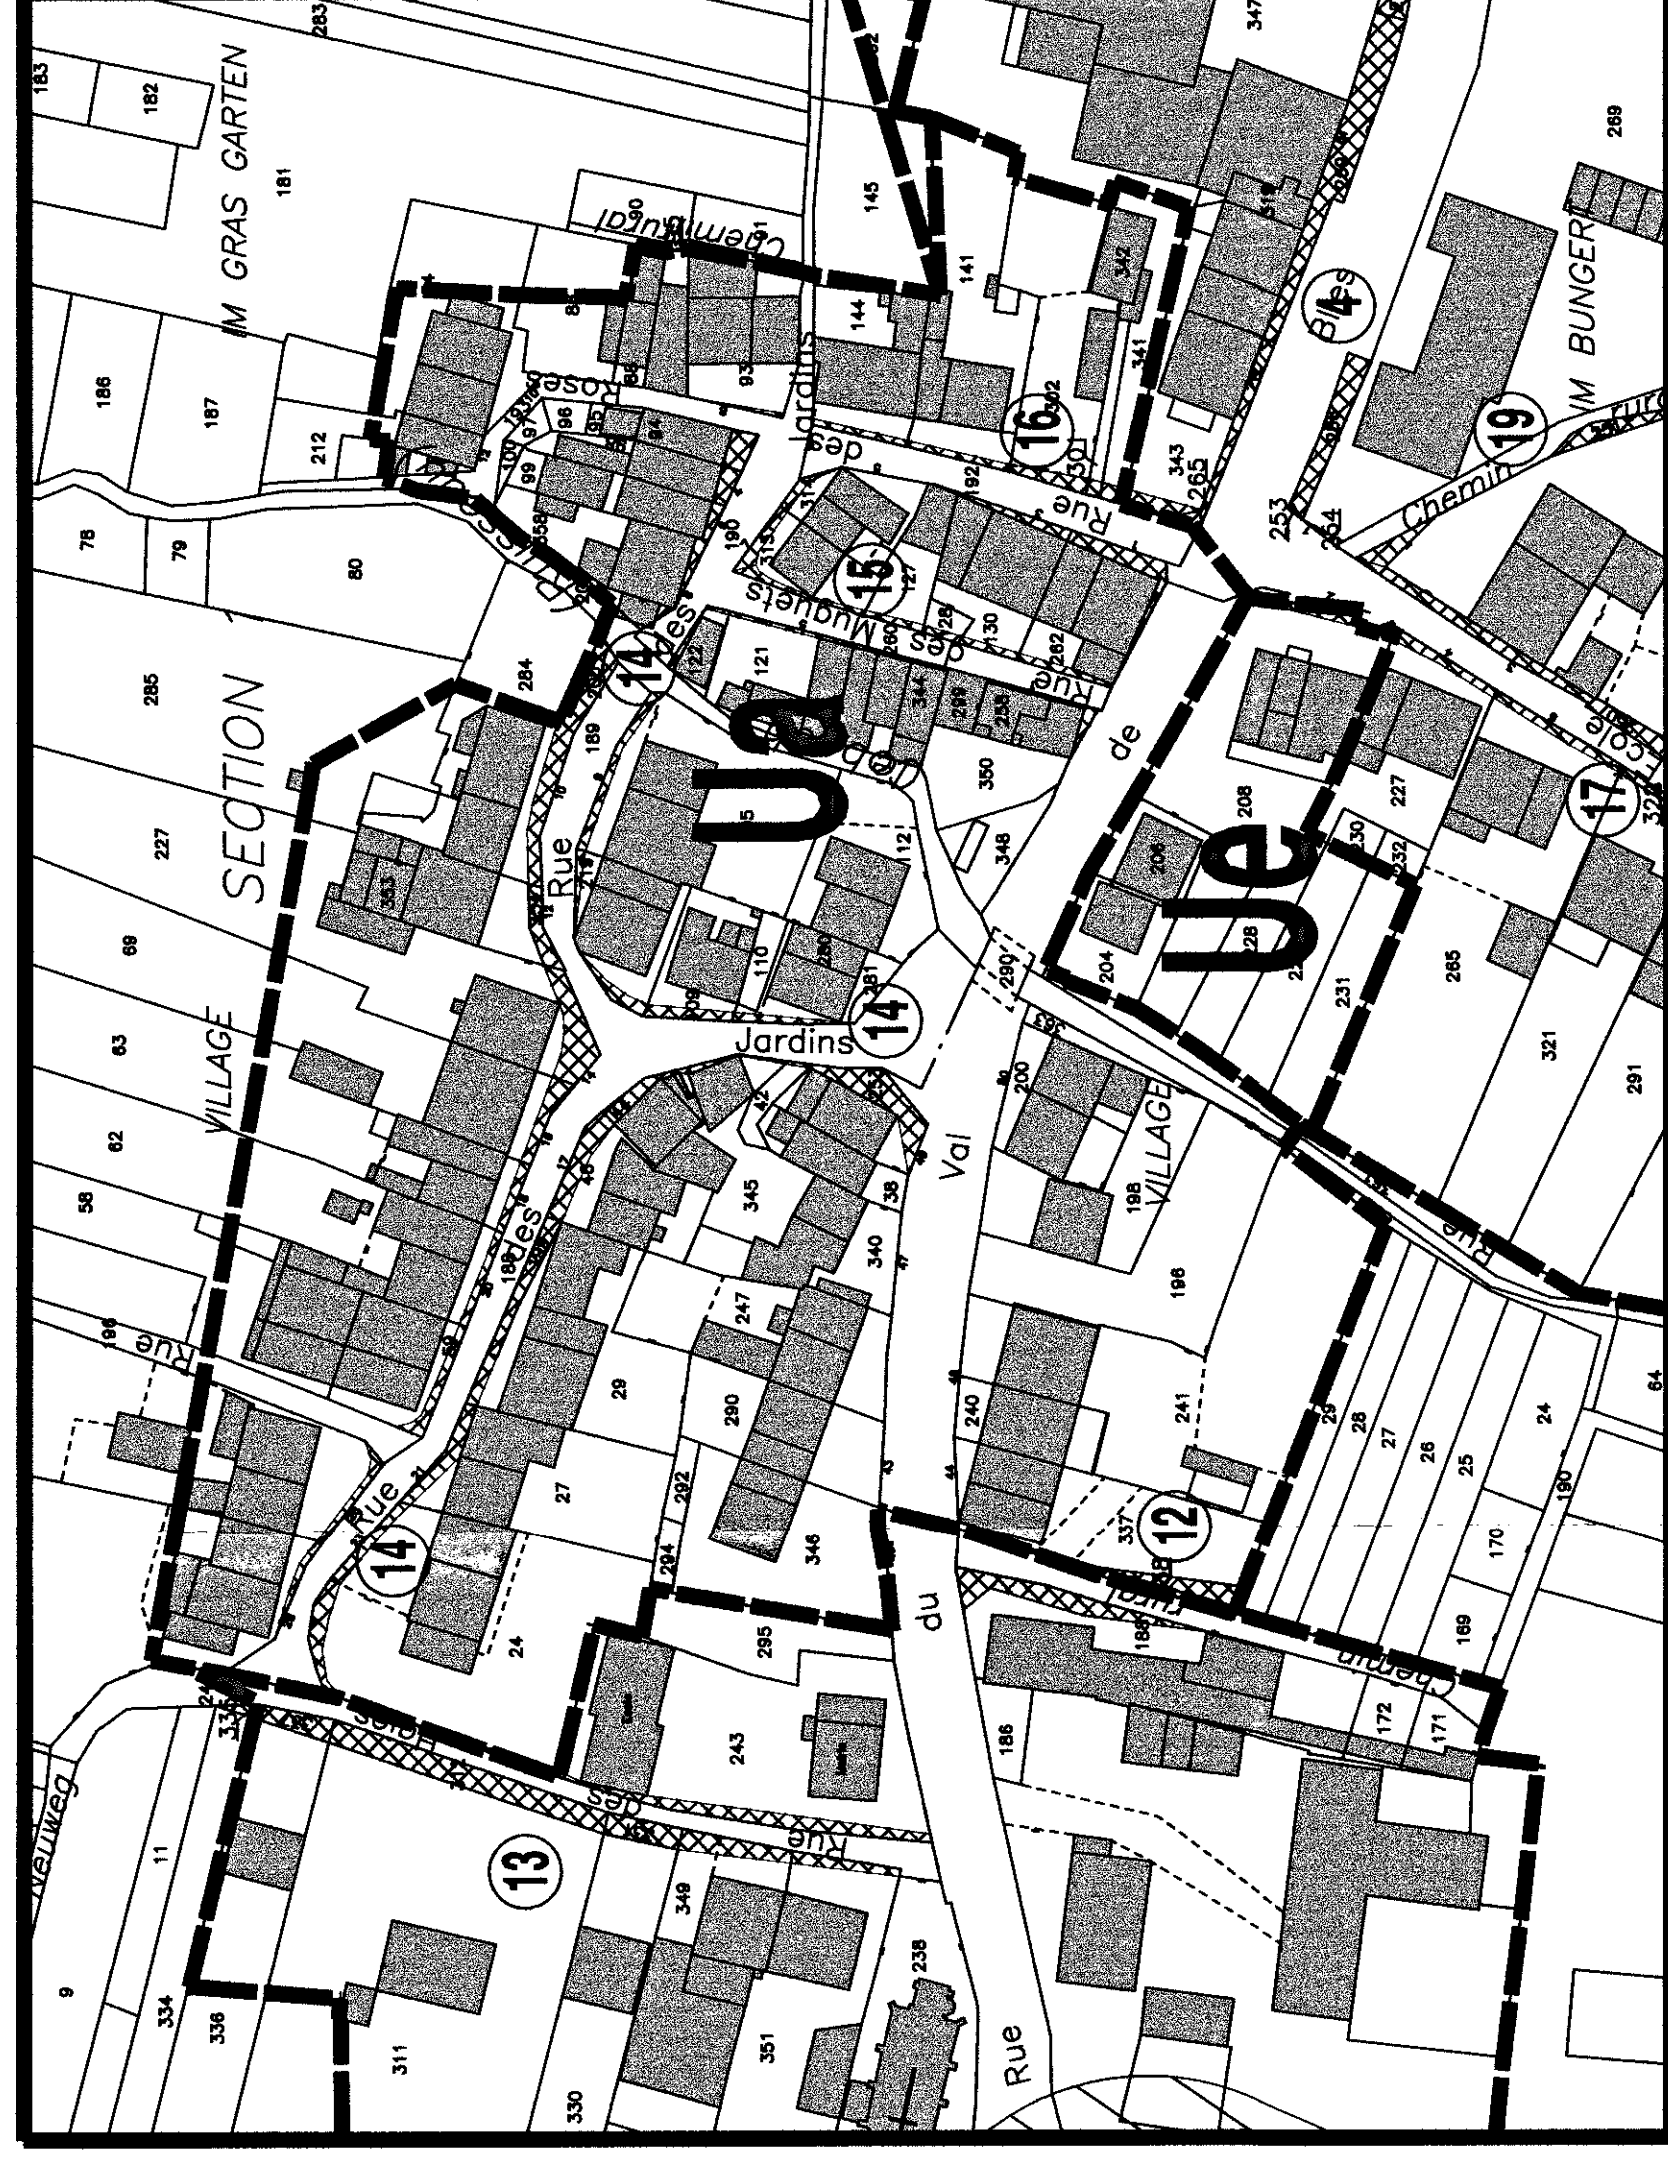

Agrandissement au 1/1000 sans PPRI

