

GORZE

Plan Local d'Urbanisme

EMPLACEMENTS RÉSERVÉS

Document approuvé par délibération du conseil municipal le :




PREAMBULE. RECODIFICATION DU CODE DE L'URBANISME

Au regard de son avancée au moment de la recodification du code de l'urbanisme et comme le permet les textes, la présente liste des emplacements réservés prend en compte l'ancienne version du code de l'urbanisme antérieure au 1er janvier 2016.


Une table de concordance est annexée au PLU.

Liste des emplacements réservés


NUMERO	SURFACE (m ²)	OBJET	BENEFICIAIRE
1	856	Création de parking	Commune
2	753	Création de parking	Commune
3	52	Elargissement voie douce	Commune
4	2.342	Création piste cyclable	Commune
5	182	Réaménagement voie douce	Commune

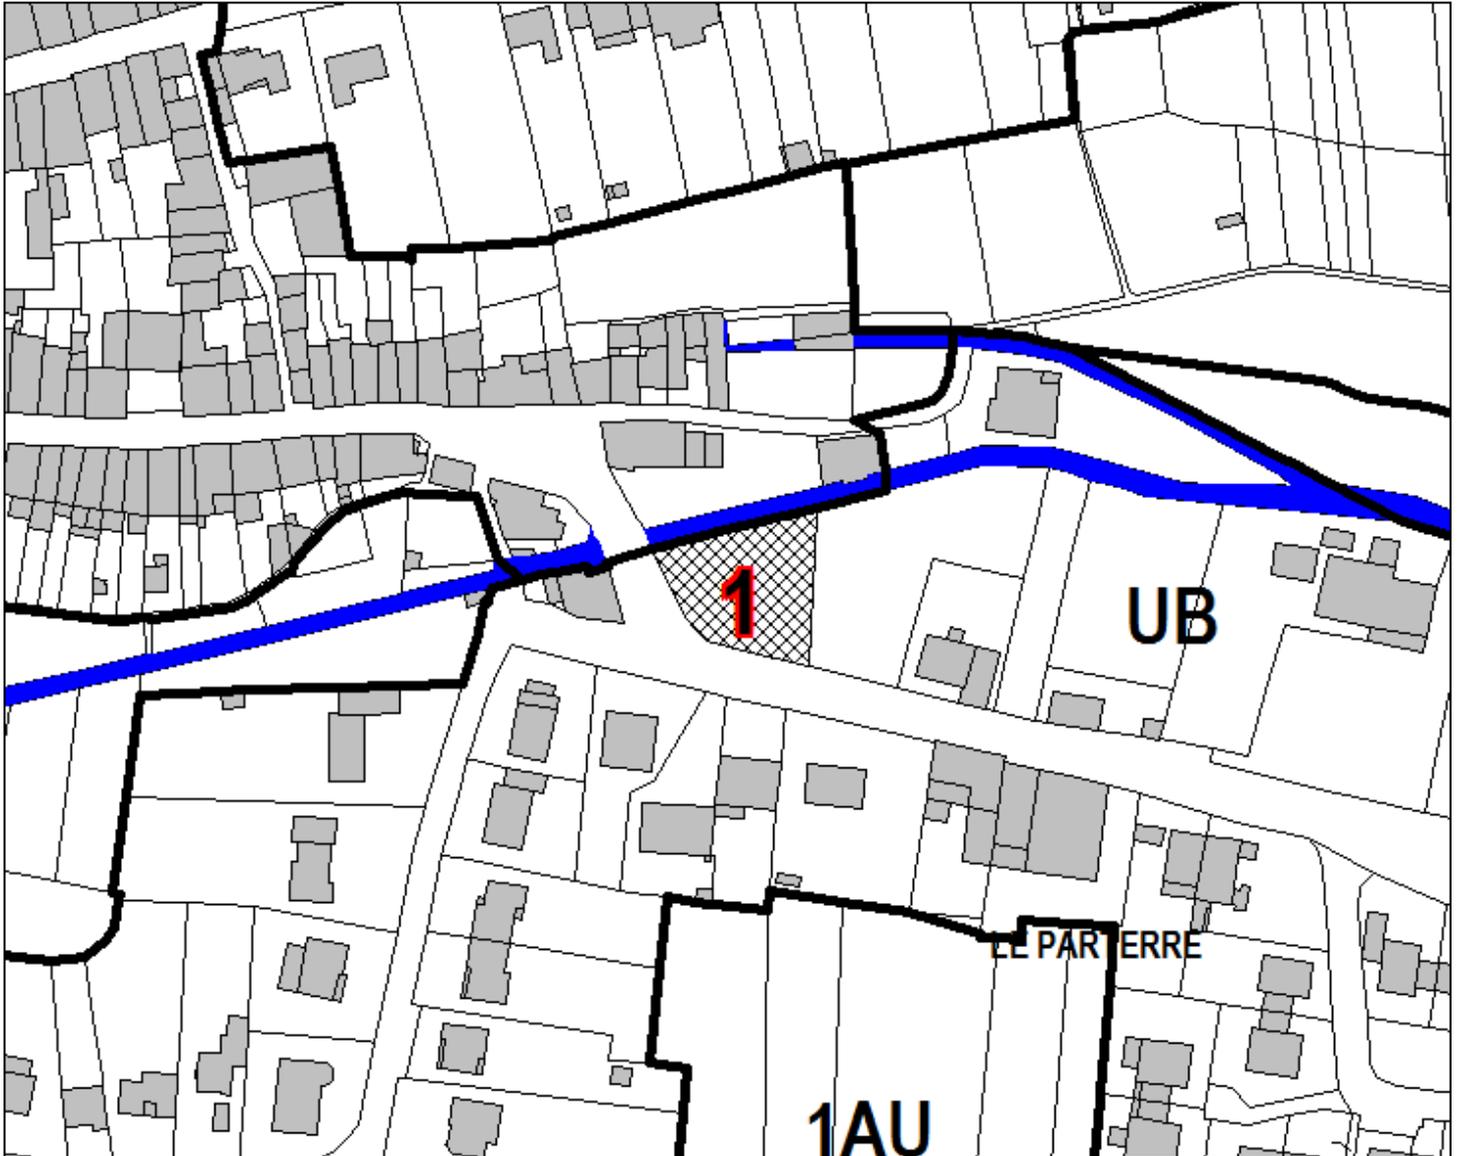


Emplacement réservé n°1

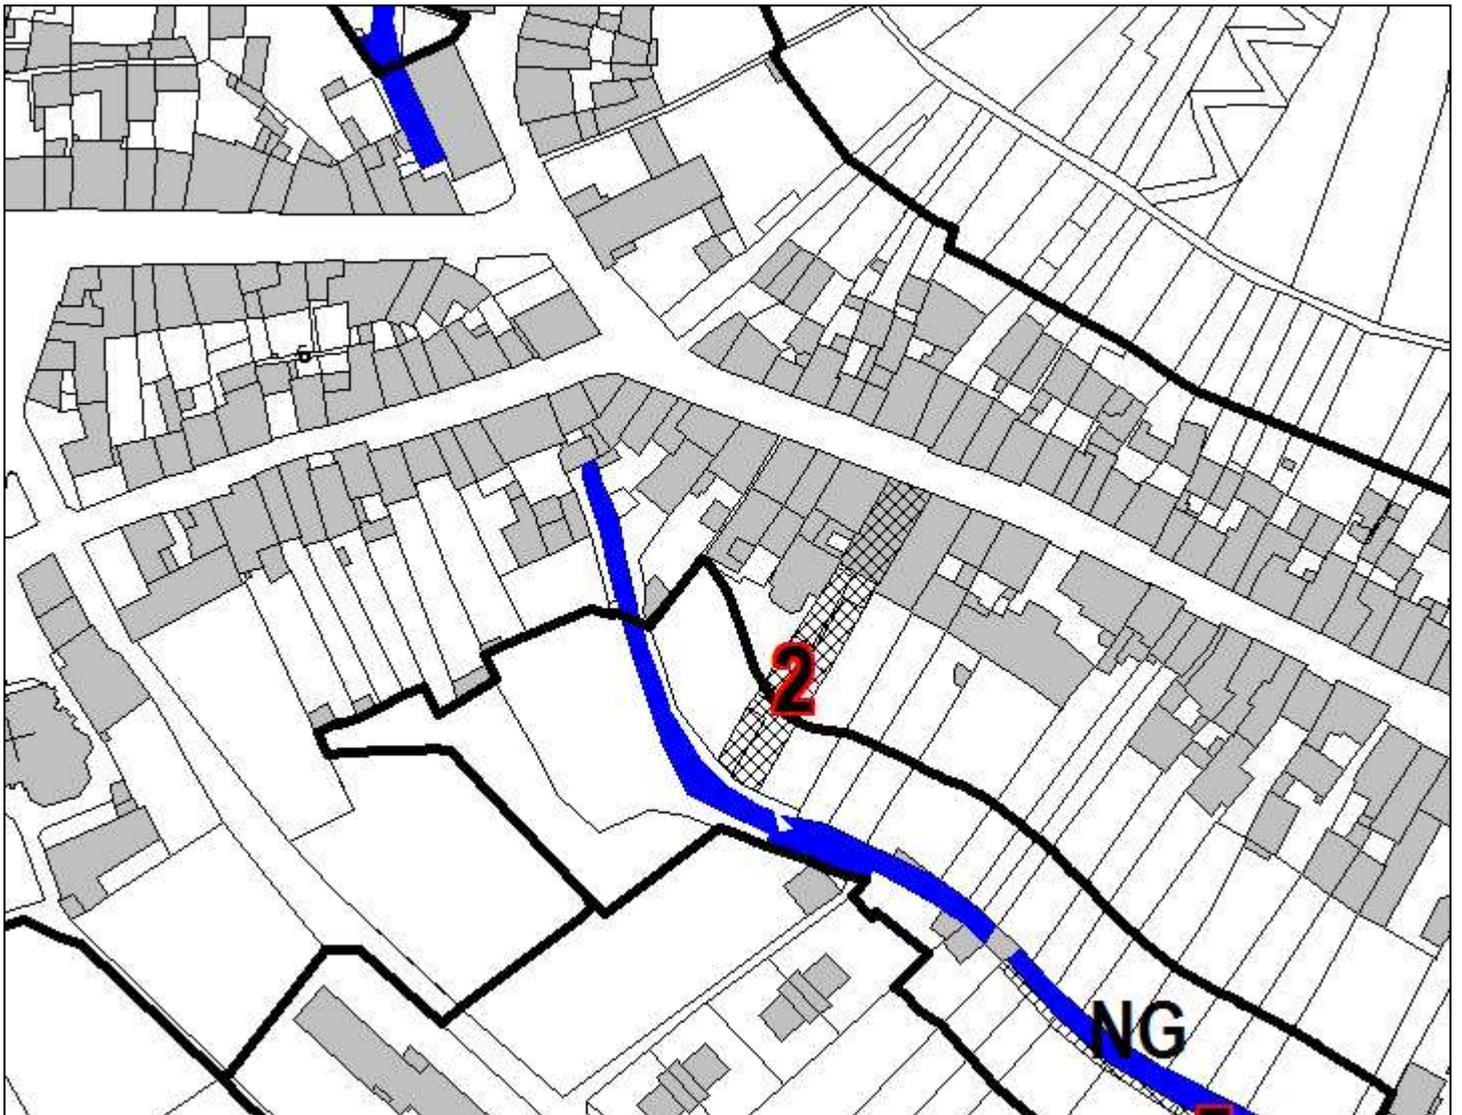

Emplacement réservé n°2

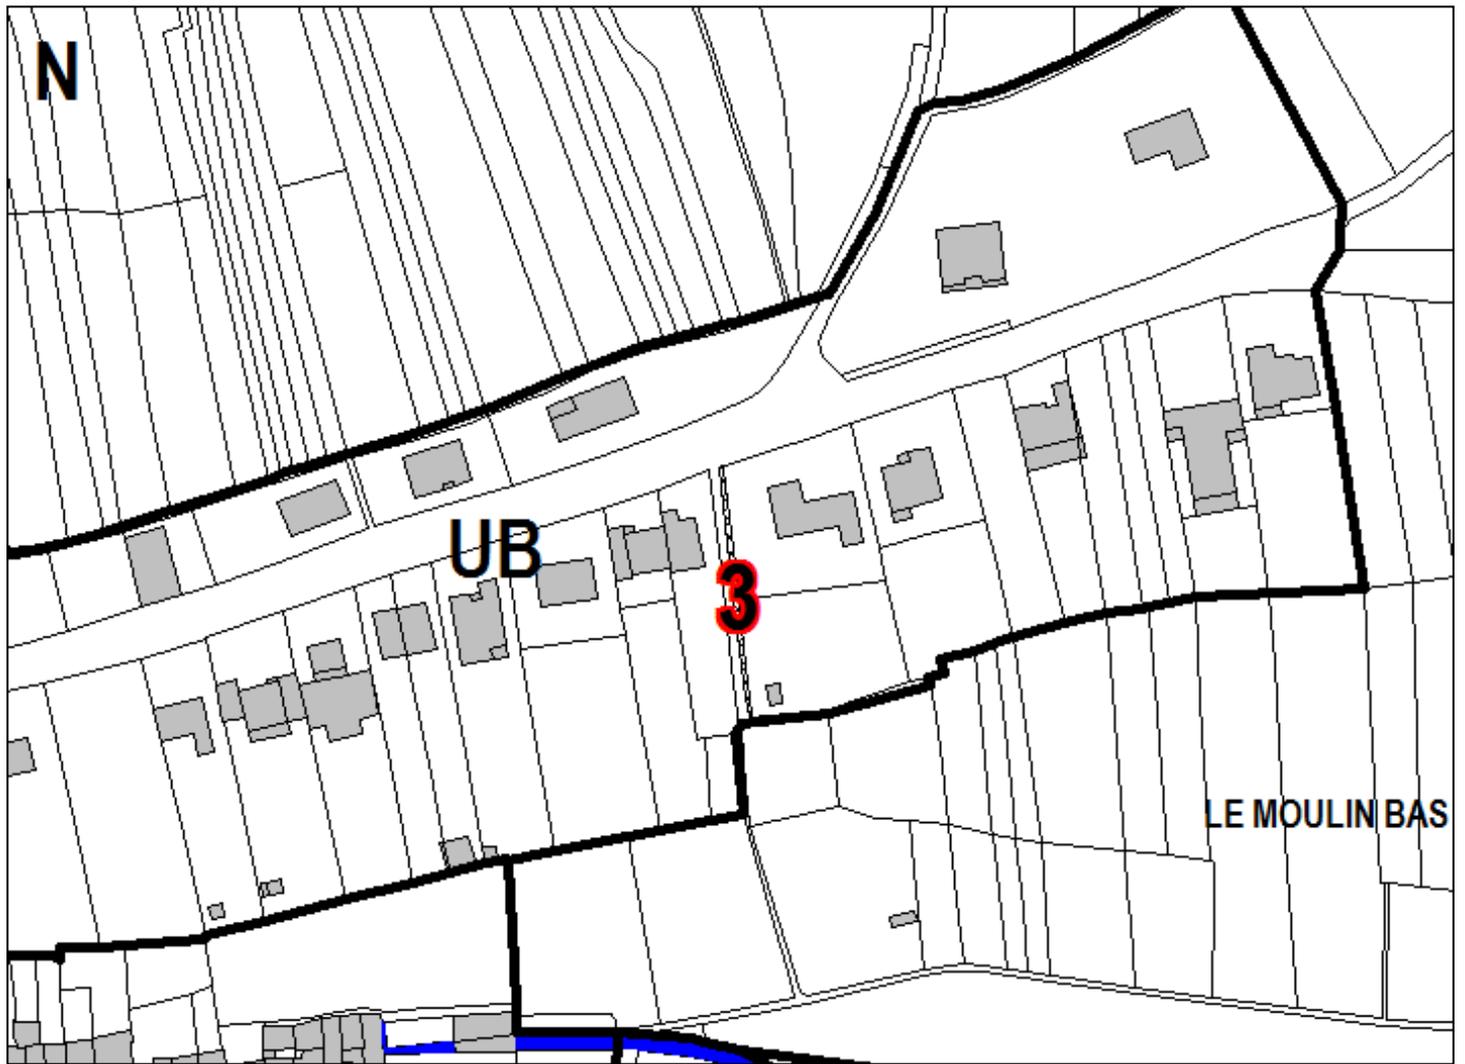

Emplacement réservé n°3

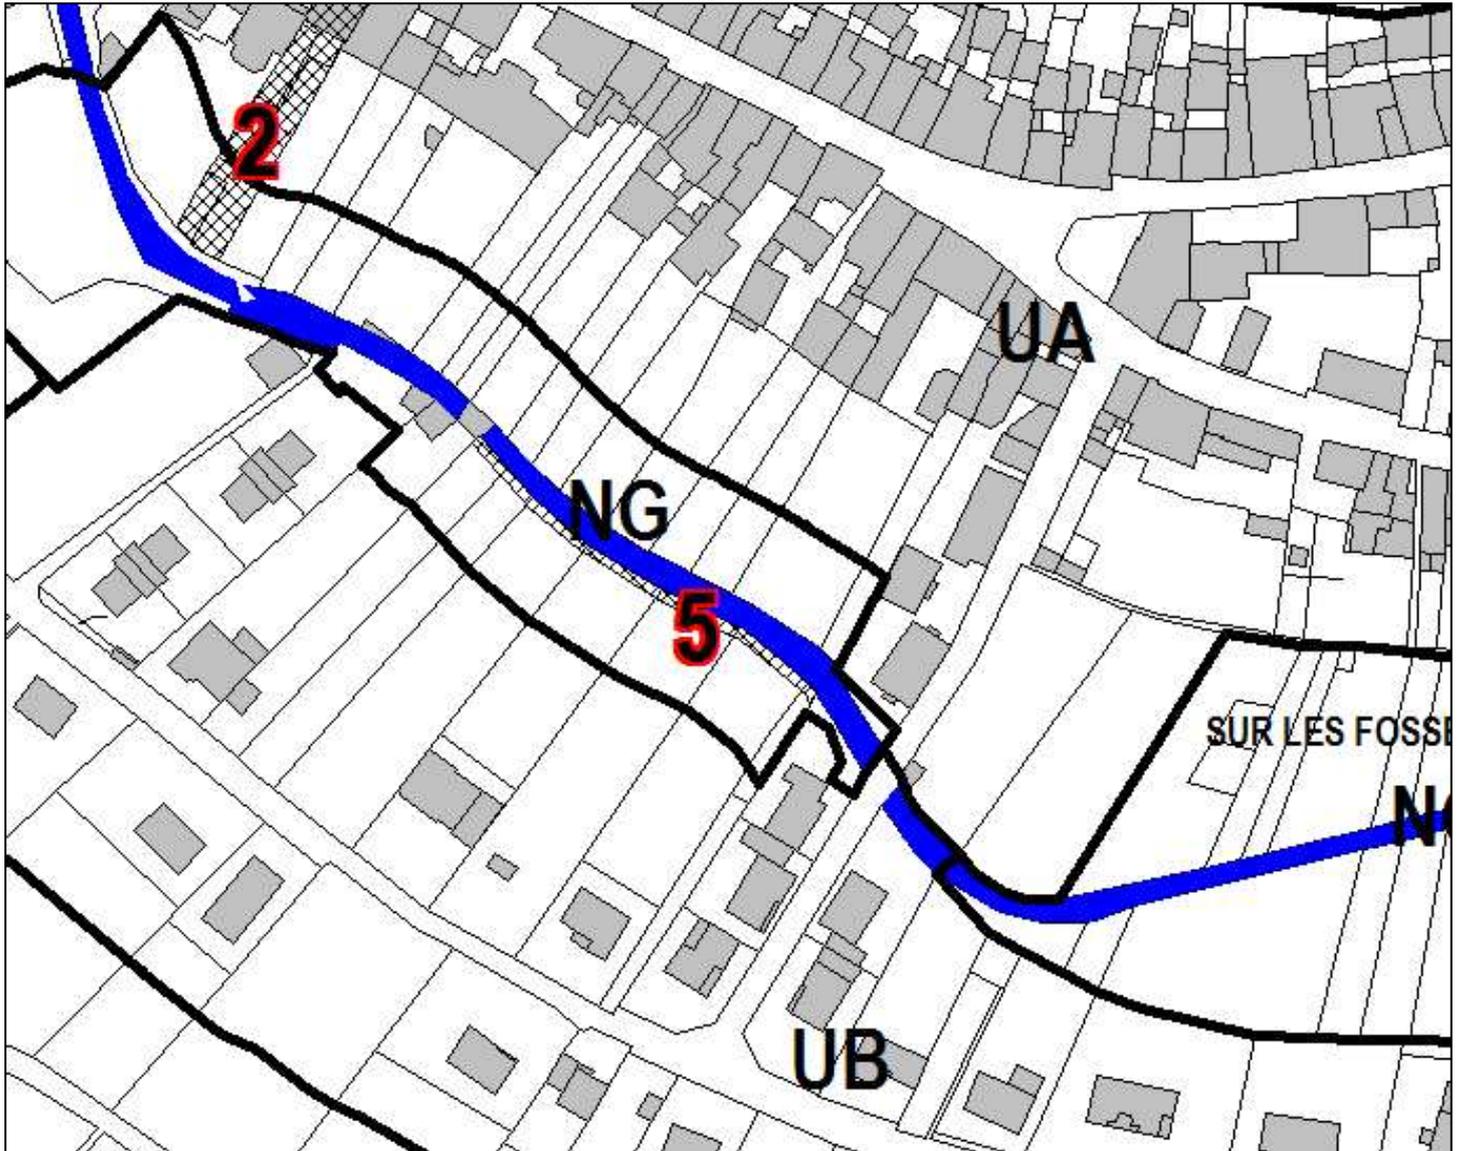

Emplacement réservé n°5

 **TOPOS**
U R B A N I S M E

www.toposweb.com
mail@toposweb.com

une société



GRUPPE TOPOS INGENIERE