


CARTE COMMUNALE
DE
LANDANGE
PLAN DE ZONAGE

Echelle : 1/2000

*Annexe 2
Document annexé
à la DCM de 18.12.2006
Le Maire*

Approbation :

Date de référence :

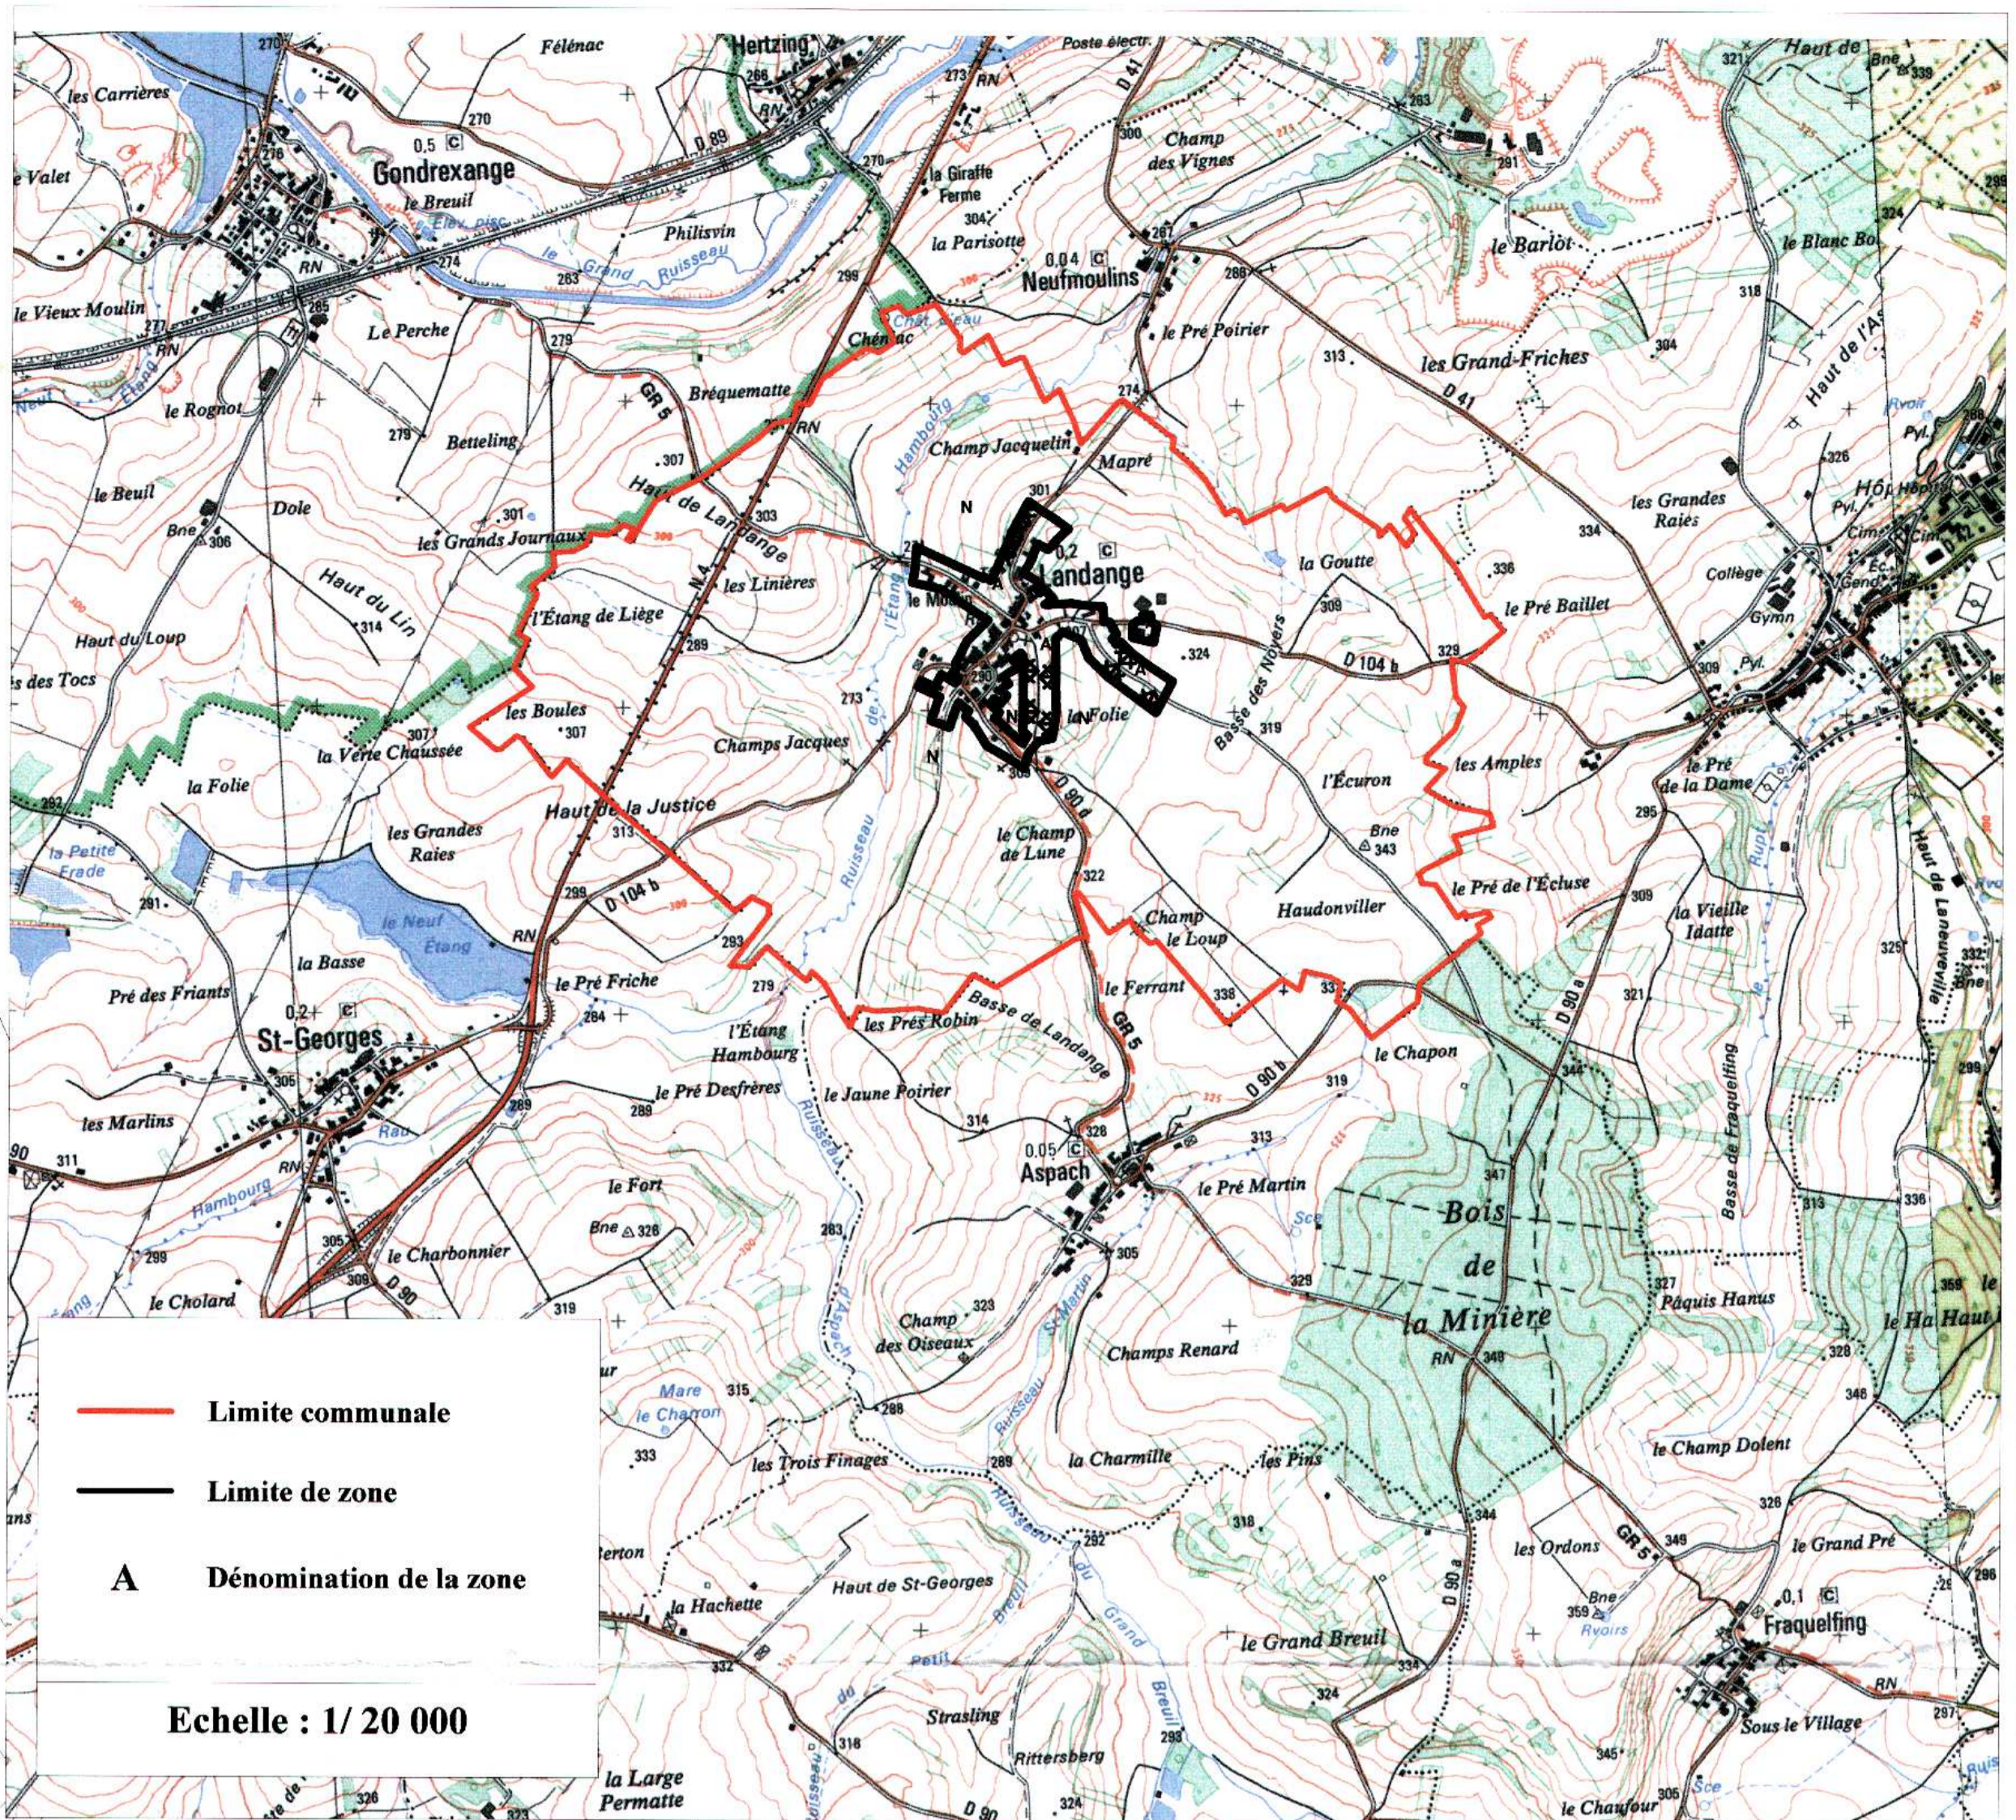

LEGENDE

- A** ZONE CONSTRUCTIBLE
- N** ZONE NATURELLE

★ Panneau d'agglomération

■ Nouvelle construction

■ Zone inondable
(limites définies par les élus de Landange)