


Commune de **WALSCHBACHFELD**  
 ---  
**Diagnostic du réseau d'assainissement**  
 ---  
**Rapport de phase 1**  
 ---  
**Walscheid- Collecteur intercommunal**

RESEAU EXISTANT	EXUTOIRE
Réseau unitaire communal	Point de rejet réseau unitaire
Réseau intercommunal	Point de rejet réseau pluviaux
Réseau eaux pluviales	Point de rejet réseau eaux usées
Réseau en refoulement	
Fossé	
Regard de visite	
Grille/avaloir	
Sens d'écoulement	
Anomalie constatée	
	OUVRAGES SPECIAUX
	Déversoir d'orage
	Poste de refoulement

ACTIVITES	
A1	Activités artisanales/industrielles
A2	Activités agricoles

 OXYA Conseil 88400 GERARDMER	Dessiné par :	SL/JCK	Dossier : A1-209
	Date:	21/02/2013	Nom: WALSCHBACHFELD
	Modifié le :		Plan n°:
	Modifié le :		W2
	Plan:	Réseaux d'assainissement	
Echelle (A1):	1/1000°		

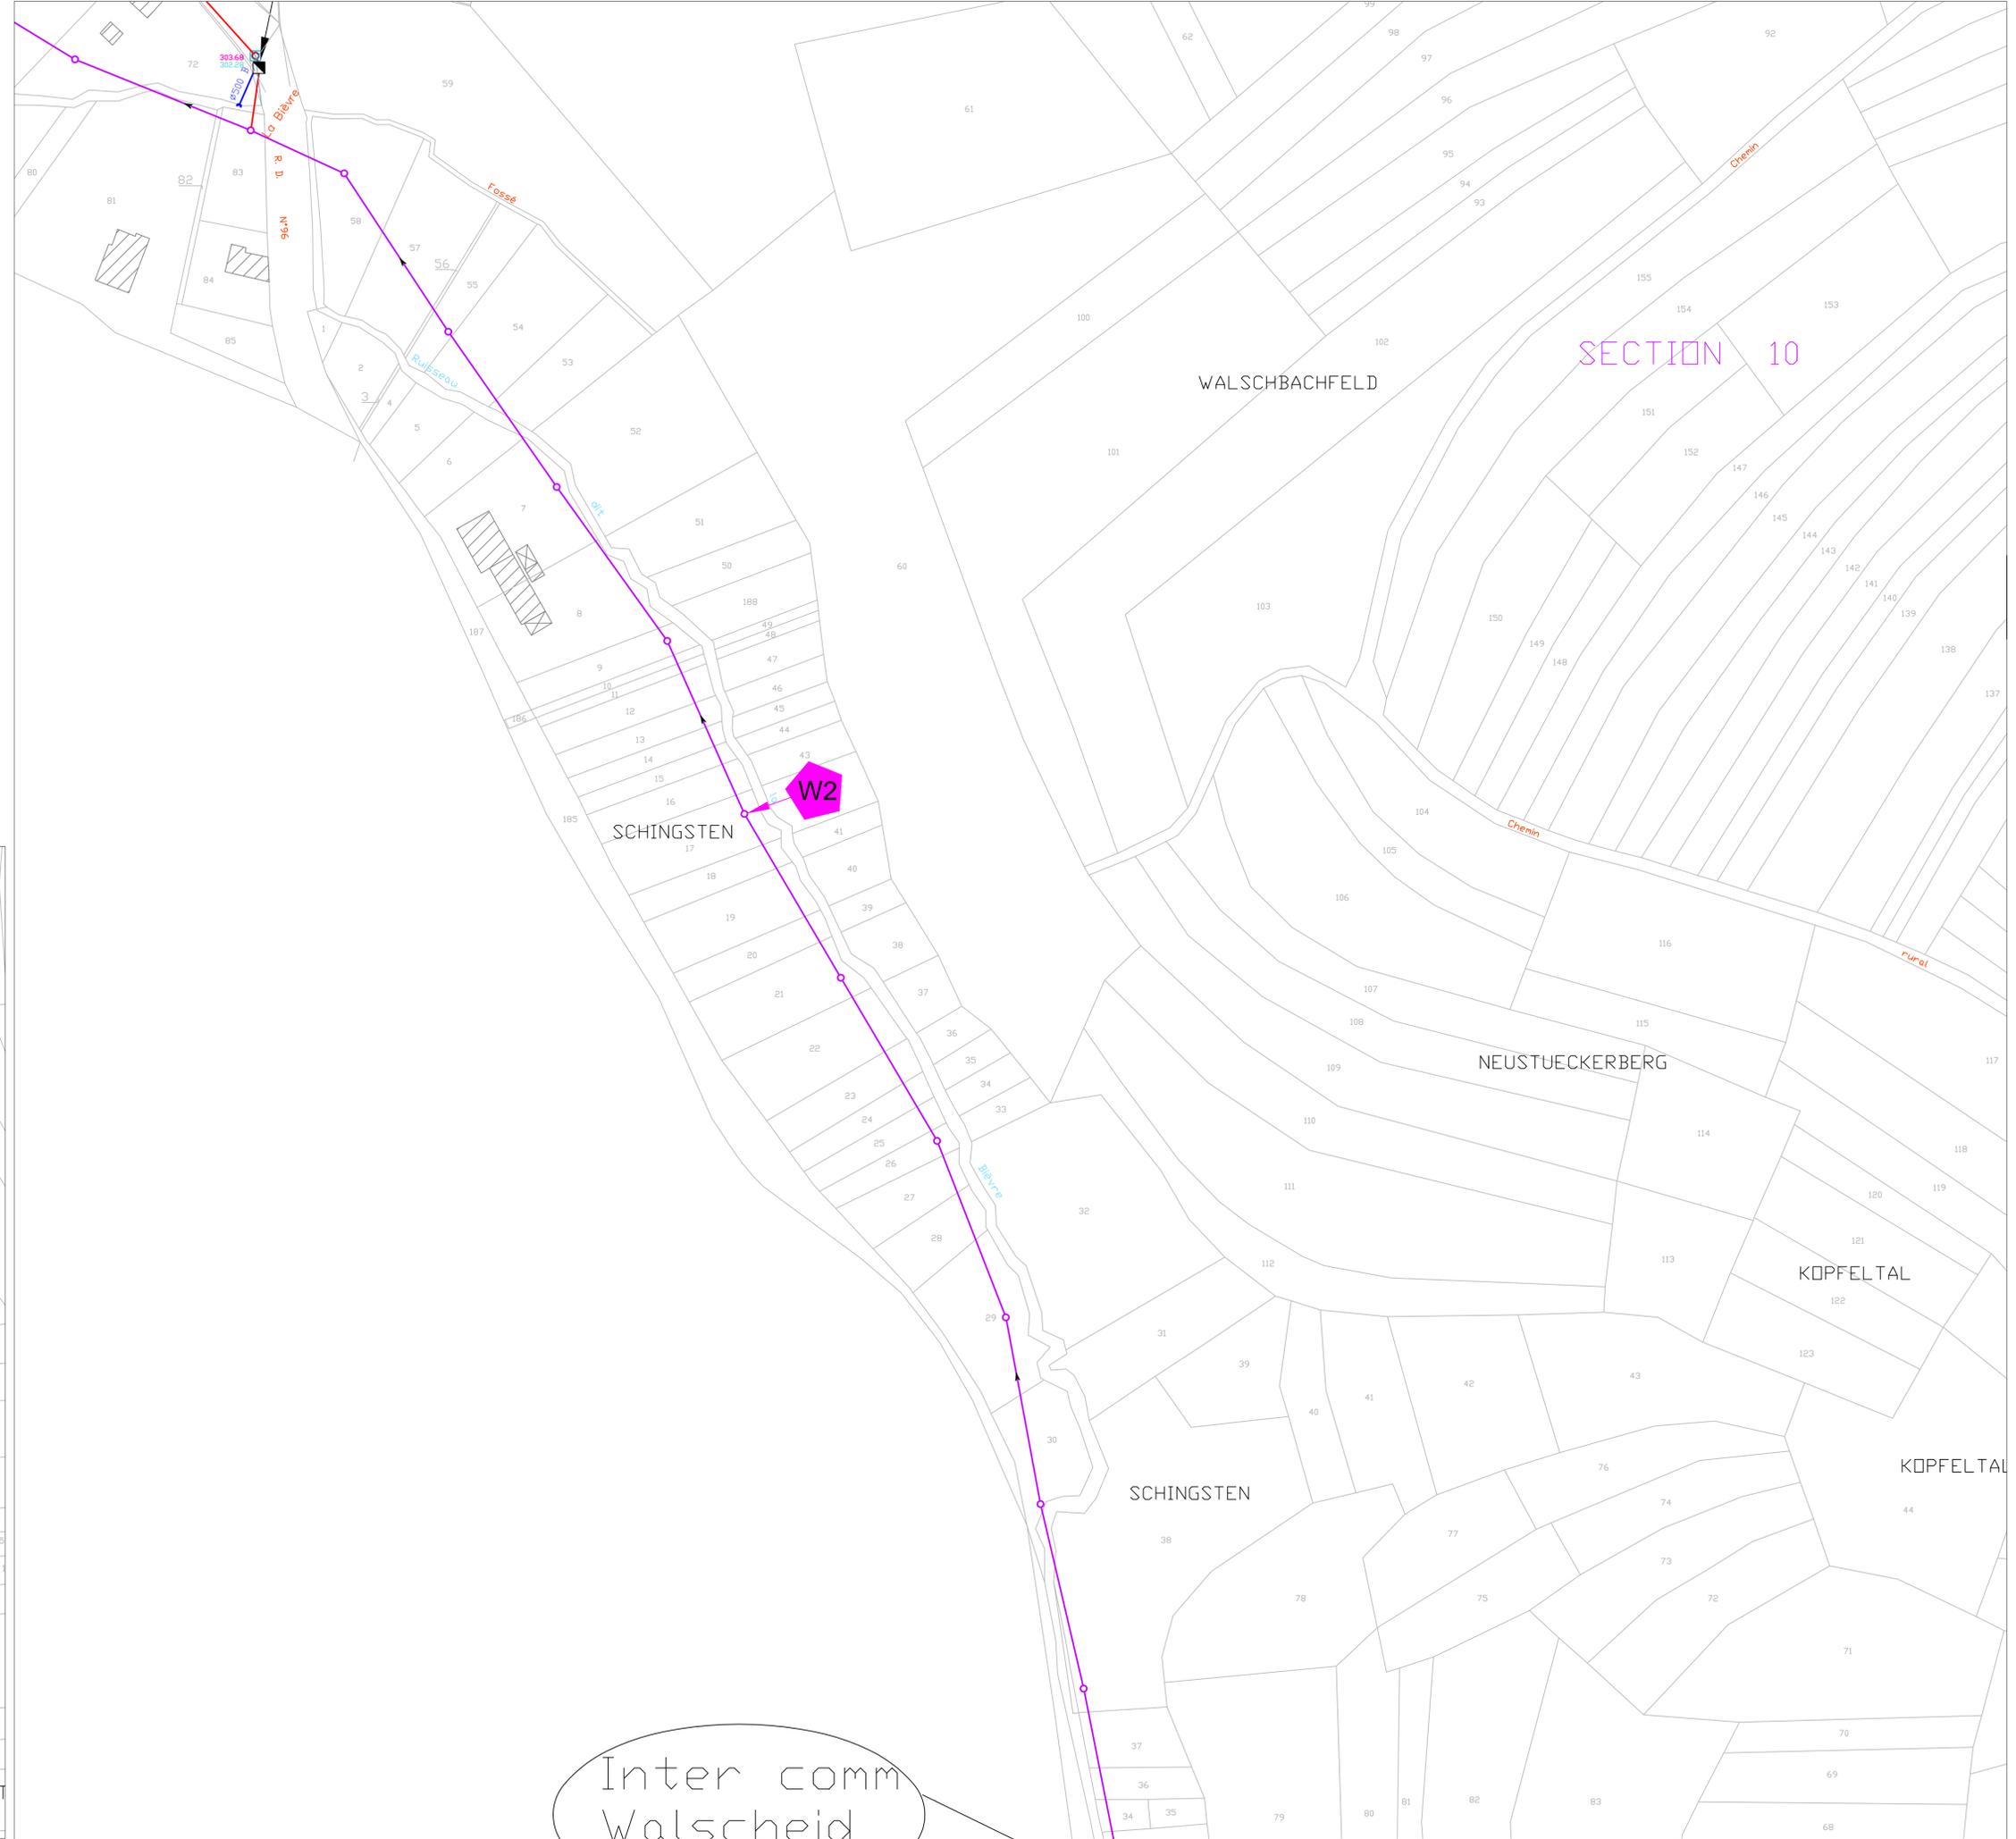

Inter comm  
Walscheid