



Direction  
Départementale  
de l'Équipement

Moselle

Service  
aménagement et  
Habitat

Commune de


**VARIZE**

**PLAN DE PREVENTION  
DES RISQUES NATURELS**

***INONDATIONS***

**13**

**"VALLEE DE LA NIED ALLEMANDE"**

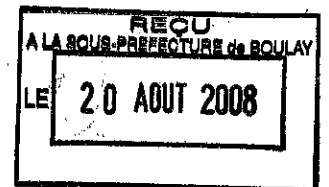


**PRESCRIPTION A.P. du 12 septembre 2002**

**ENQUETE PUBLIQUE du 14 avril au 12 mai 2003**

**APPROBATION A.P. du 29 septembre 2003**

Approuvé par délibération du Conseil Municipal du 19 août 2008

Plan d'ensemble 1/10000

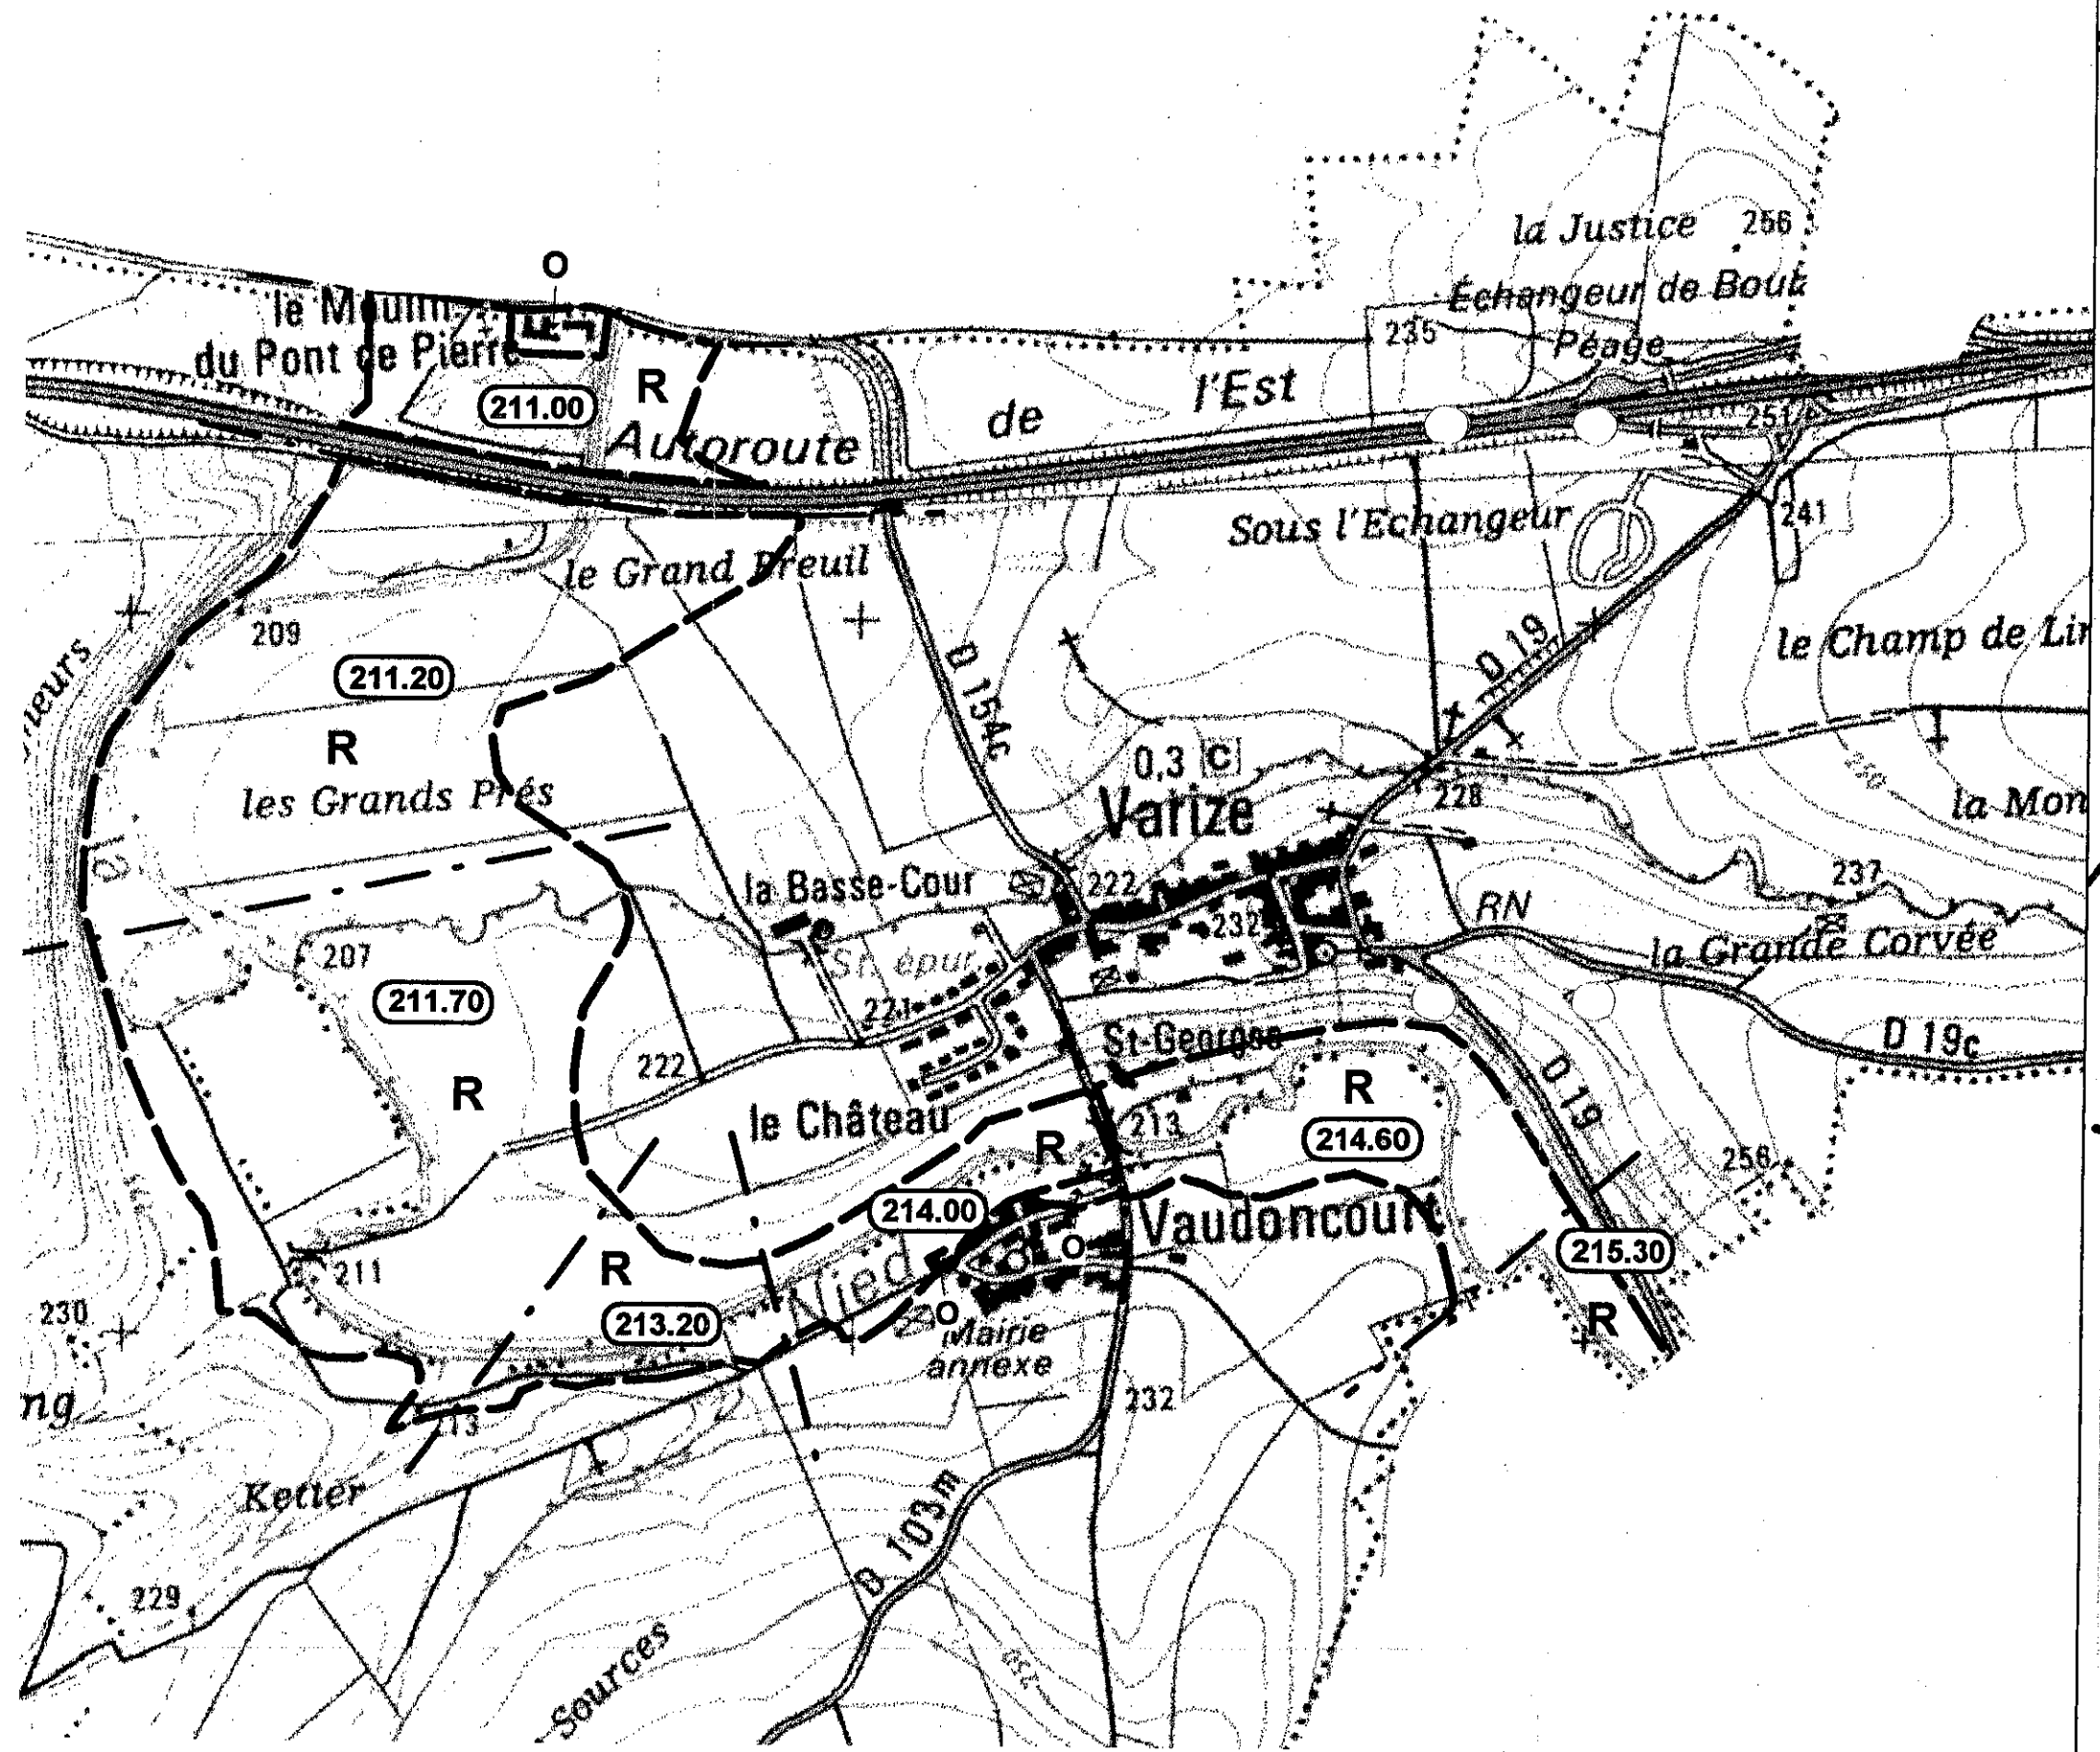




  
 Direction  
 Départementale  
 de l'Équipement  
 Moselle  
 Service  
 énagement et  
 Habitat

C

**PLAN DE F  
 DES RISQUE  
 INOND**

"VALLEE DE LA

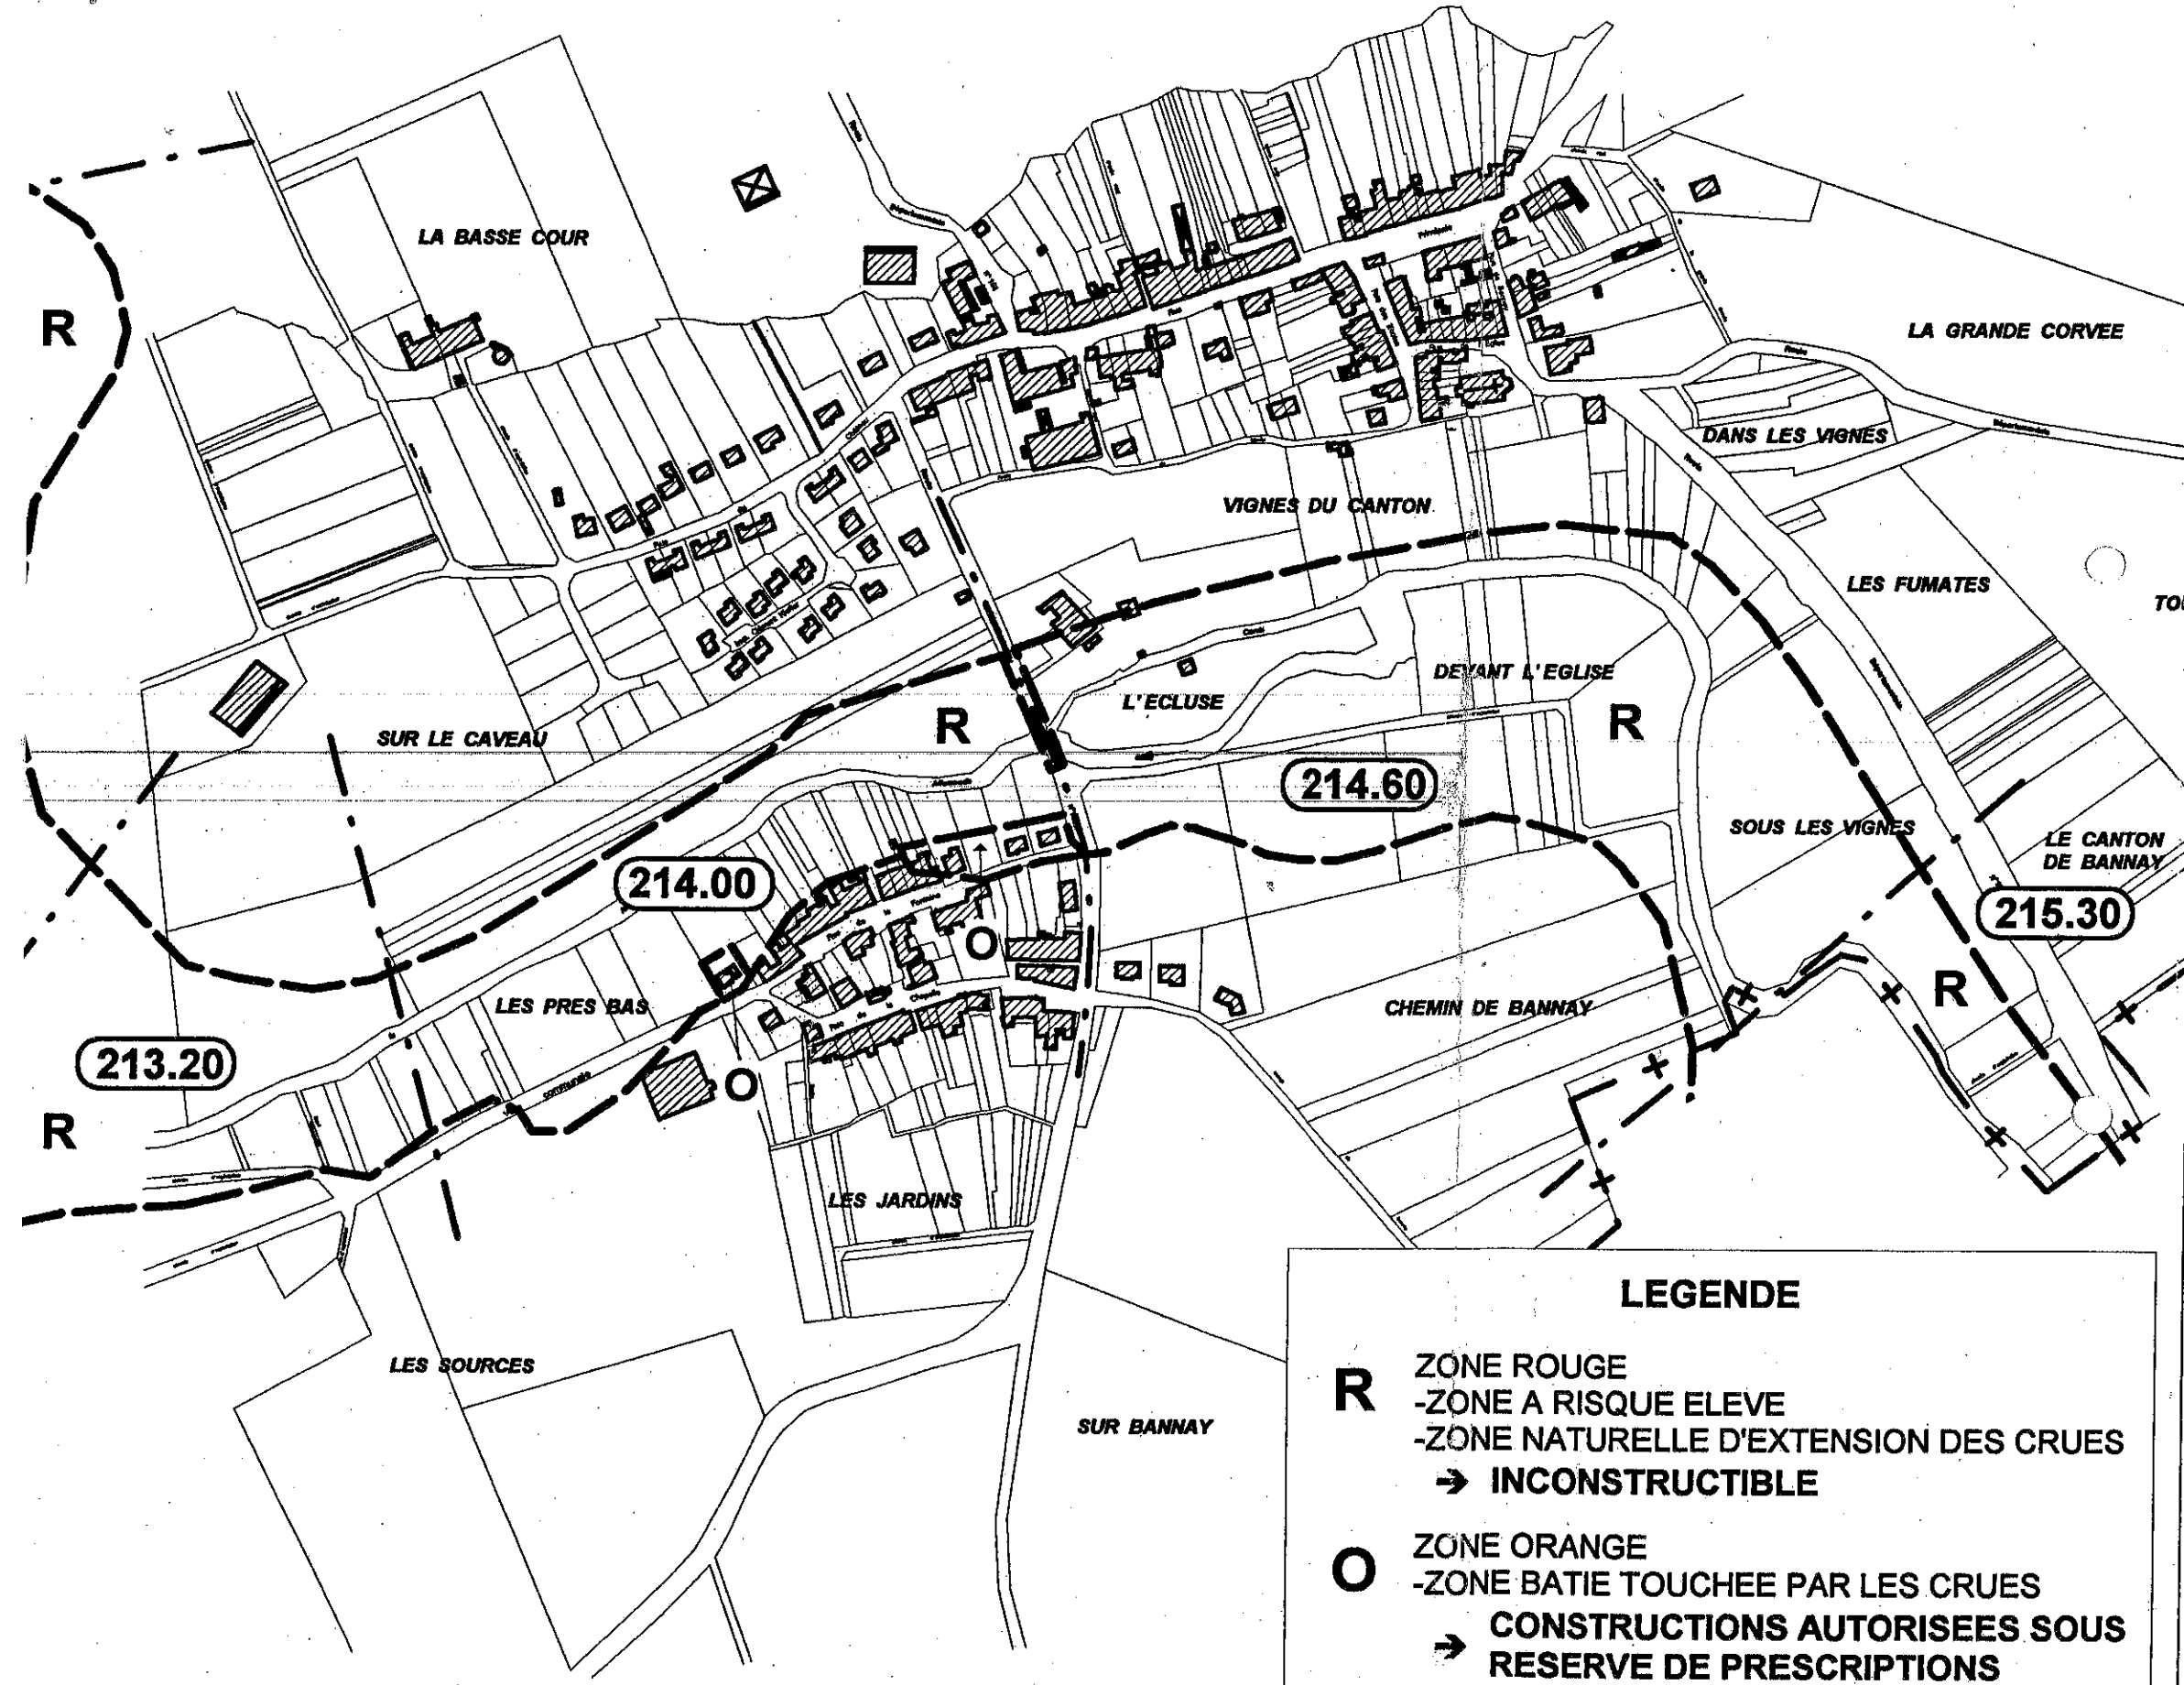

**LEGENDE**

- R** ZONE ROUGE  
 -ZONE A RISQUE ELEVE  
 -ZONE NATURELLE D'EXTENSION DES CRUES  
 → INCONSTRUCTIBLE
- O** ZONE ORANGE  
 -ZONE BATIE TOUCHEE PAR LES CRUES  
 → CONSTRUCTIONS AUTORISEES SOUS RESERVE DE PRESCRIPTIONS
- (209.10)** Cote de crue centennale , crue de référence
- Limite de zone

PRESCRI  
 ENQUET  
 APPROB.