

PLAN LOCAL D'URBANISME
DE
FREYMING-MERLEBACH



DOCUMENT GRAPHIQUE

ANNEXE

Echelle : 1/5000^e

LE D.P.U. EST INSTAURE SUR TOUTES LES ZONES U ET AU PAR D.C.M. DU 08/09/2014

-APPROBATION : 05 novembre 1962

-APPROBATION DE LA DERNIERE REVISION PAR D.C.M. DU 02 mars 2009

- MIS A JOUR PAR ARRETE EN DATE DU 08 septembre 2014

-APPROBATION DE LA REVISION SIMPLIFIEE PAR D.C.M. EN DATE DU 08 septembre 2014

Vu pour être annexé à la D.C.M du conseil municipal de Freyming-Merlebach approuvant la modification du PLU en date du 08 septembre 2014.

Le Maire

A4 Atelier d'Architecture et d'Urbanisme

Bureau 102, rue de la Vallée de la Merle - 57000 Metz

Tel : 03 87 78 02 22 - Fax : 03 87 78 02 31

CESTE S.A. - Conception, études et suivi technico-économique


Denis WILLEMEN ingénieur

Landscapes, aménagement, études de territoire, études de paysage

37140 Noyon-le-Veneur - Tel : 03 87 78 78 39 - Fax : 03 87 78 71 41

E-mail : conseil@ceste.fr

16

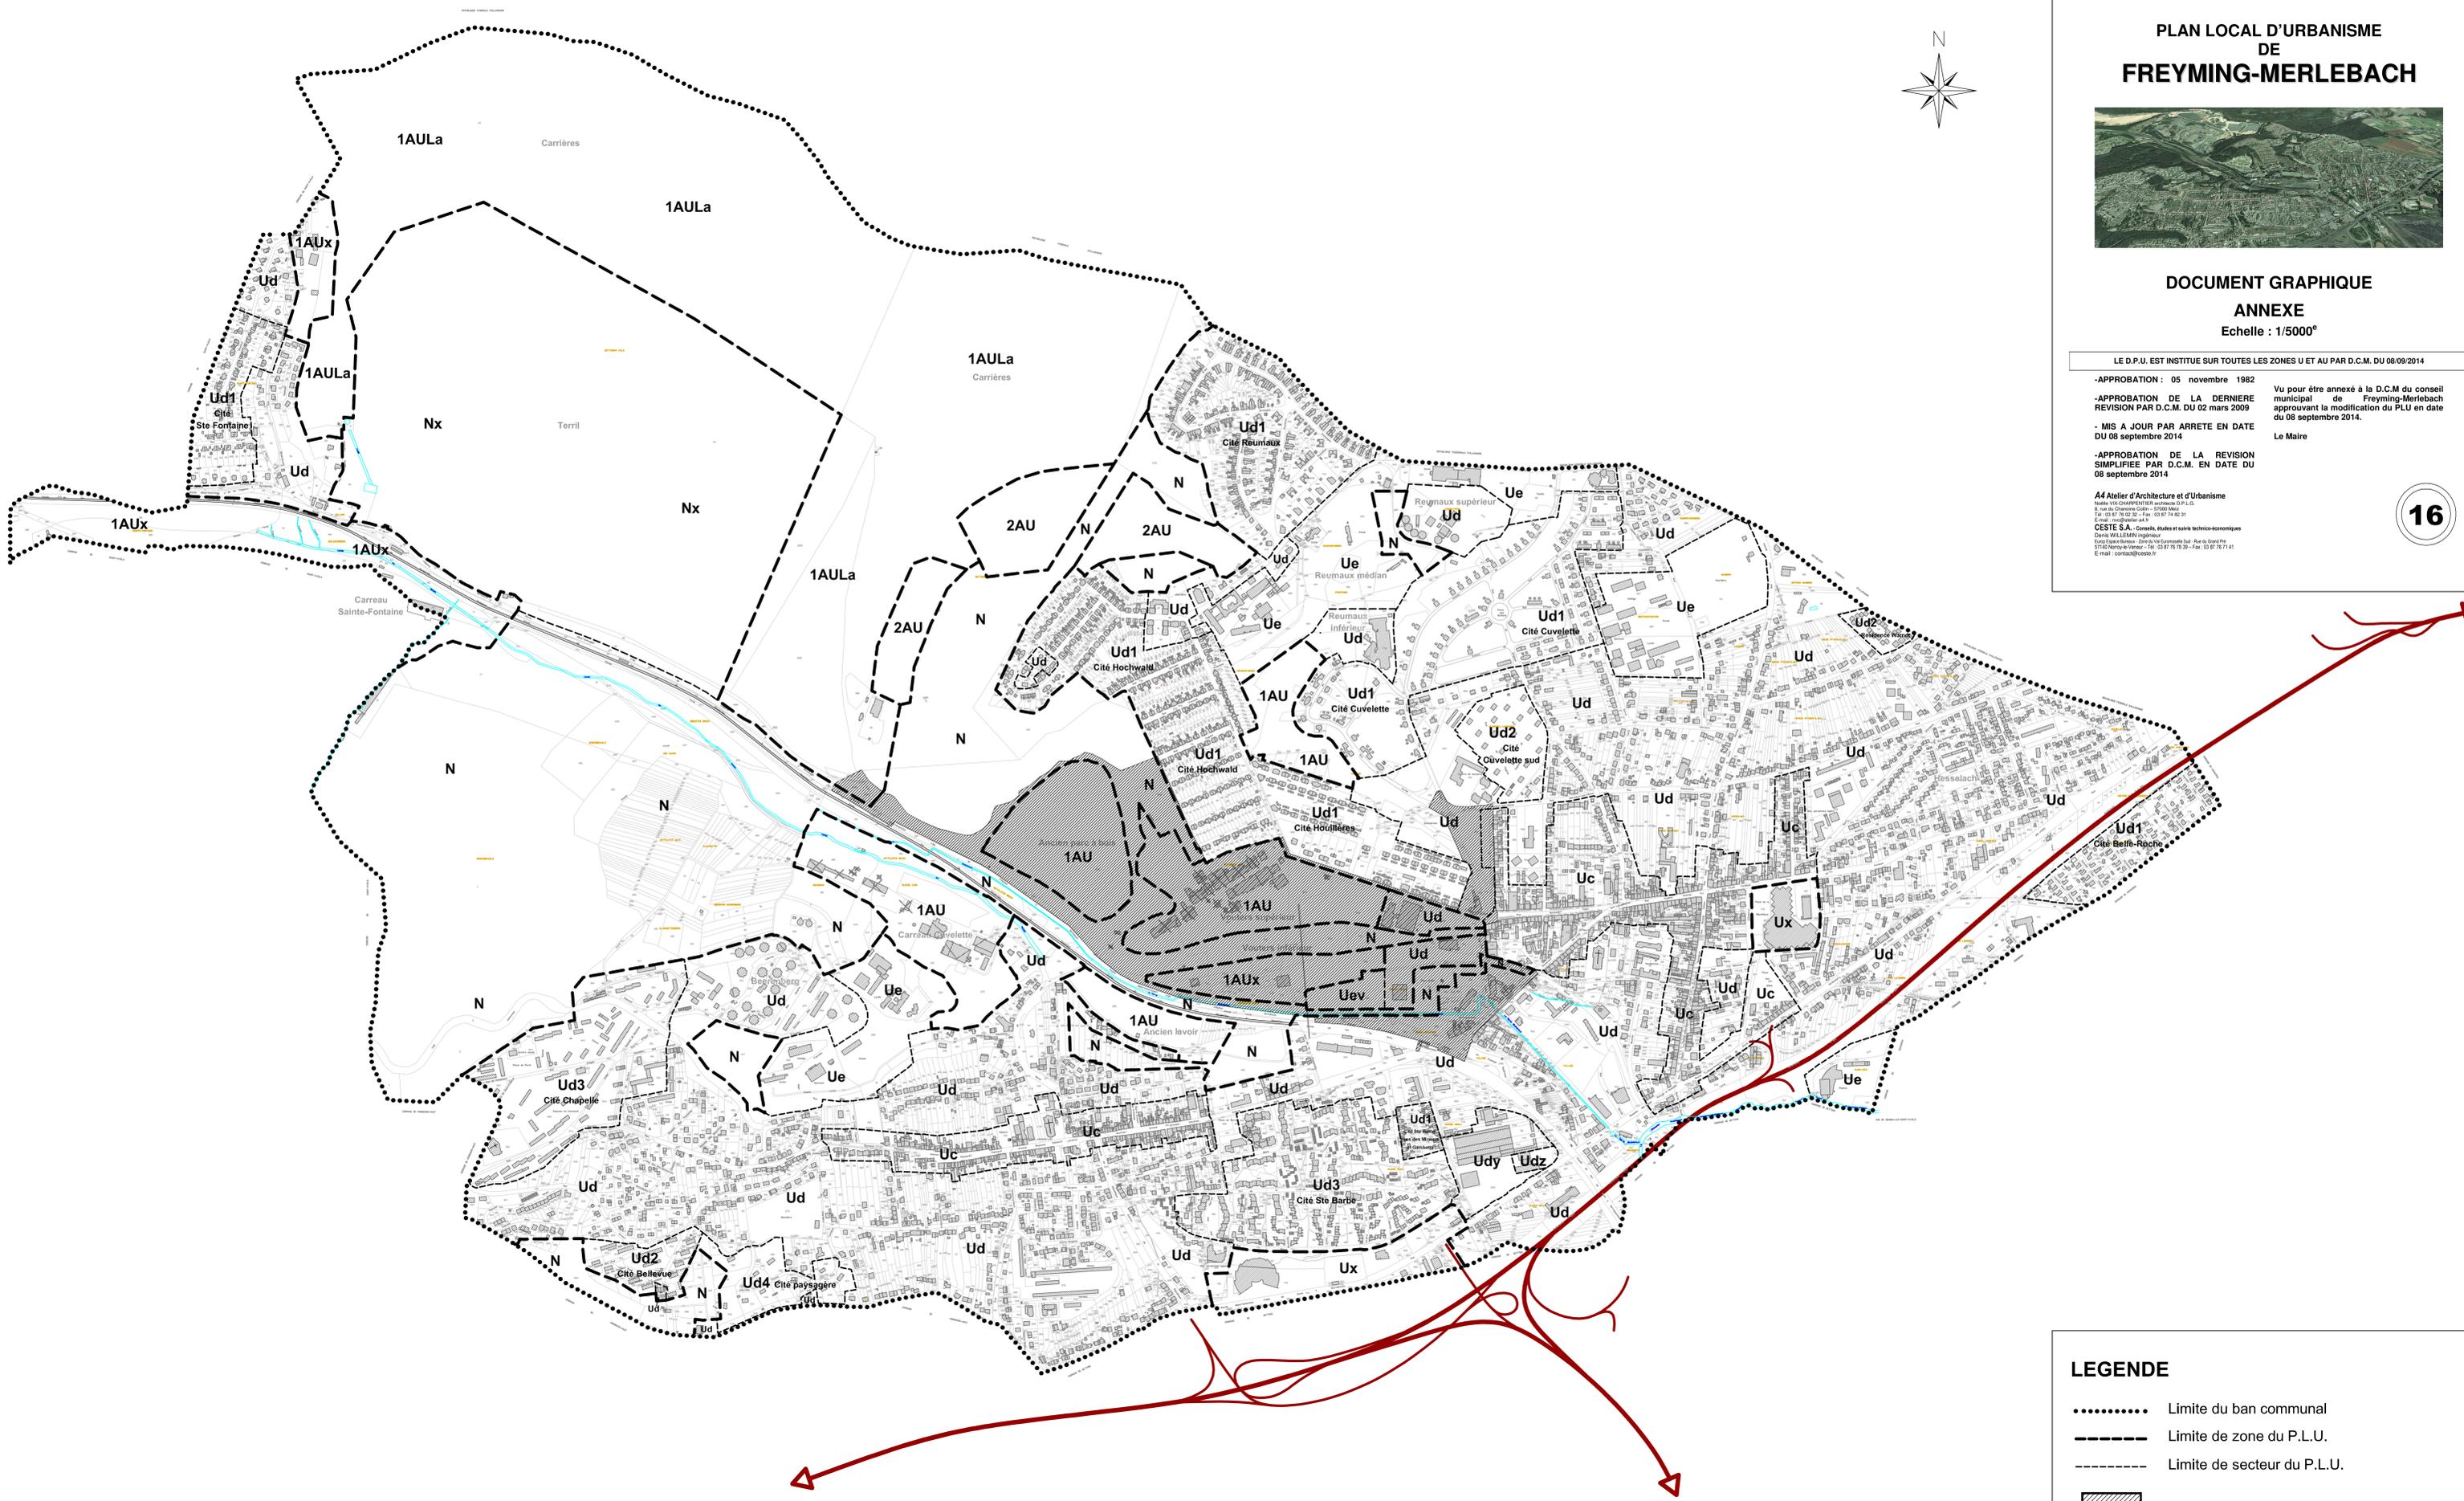

LEGENDE

- Limite du ban communal
- Limite de zone du P.L.U.
- Limite de secteur du P.L.U.
- Périmètre de la ZAC de la Vallée de la Merle