


Département de  
la MOSELLE

**2A**

**Commune de  
MOYEUVRE-GRANDE**  
Plan Local d'Urbanisme

**PLAN DE ZONAGE**

Echelle: 1/2500°

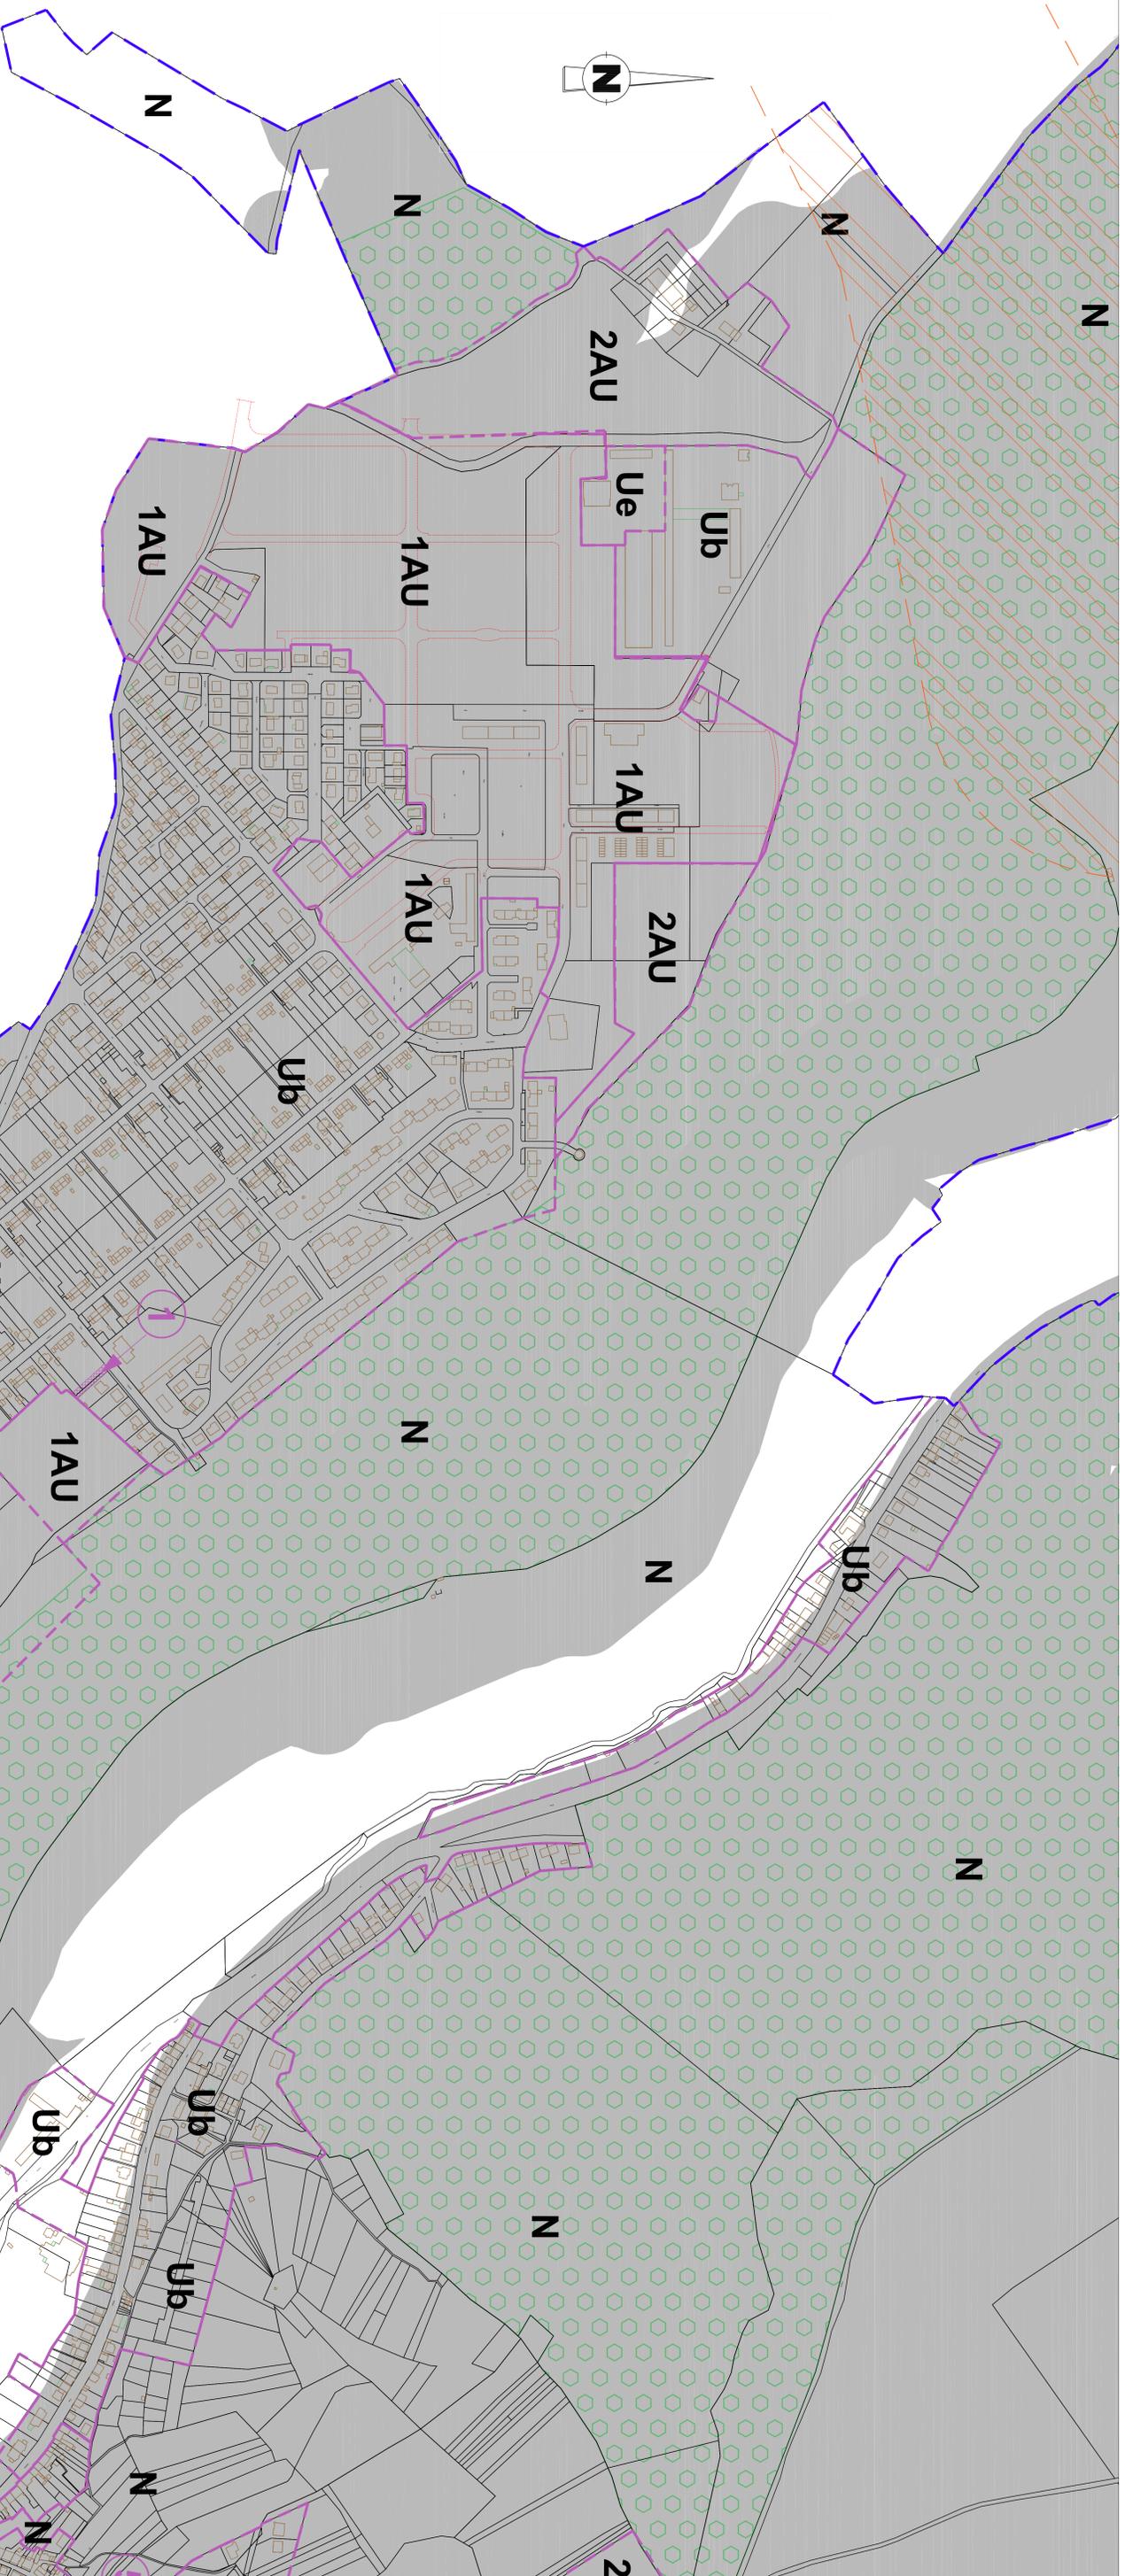

CHRONOLOGIE DE LA PROCEDURE

PROCEDURE D'ELABORATION		APPROBATION DE REVISION	
PROPOSITION	24.07.2015	APPROBATION DE REVISION SANS FEE	21.12.2005
EXAMEN	24.08.2015	APPROBATION DE REVISION SANS FEE	21.12.2005
APPROBATION	25.08.2015	APPROBATION DE REVISION SANS FEE	20.09.2017
REVISION	25.08.2015		
REVISION	25.08.2015		

APPROBATION DE MODIFICATION		ARRETE DE MISE A JOUR	
PROPOSITION	17.12.2005	10.04.2006	
EXAMEN	20.01.2006	10.04.2006	
APPROBATION	20.01.2006	10.04.2006	
REVISION	20.01.2006	10.04.2006	

- LIMITE DE ZONE
- EMPLACEMENTS RESERVES
- COULOIRS DE BRUIT
- ESPACES BOISES CLASSES
- ZONES SOUMISES A DES RISQUES MINIERES OU DE MOUVEMENTS DE TERRAIN OU D'INDONATIONS (se référer au PPR miniers ou PPRi ou PPRi)
- Schema des voiries de la ZAC
- SUP 1 GRT gaz