



Direction
Départementale
de l'Équipement


Moselle

Service
aménagement et
Habitat

Commune de **RAVILLE**

PLAN DE PREVENTION DES RISQUES NATURELS *INONDATIONS*

"VALLEE DE LA NIED ALLEMANDE"

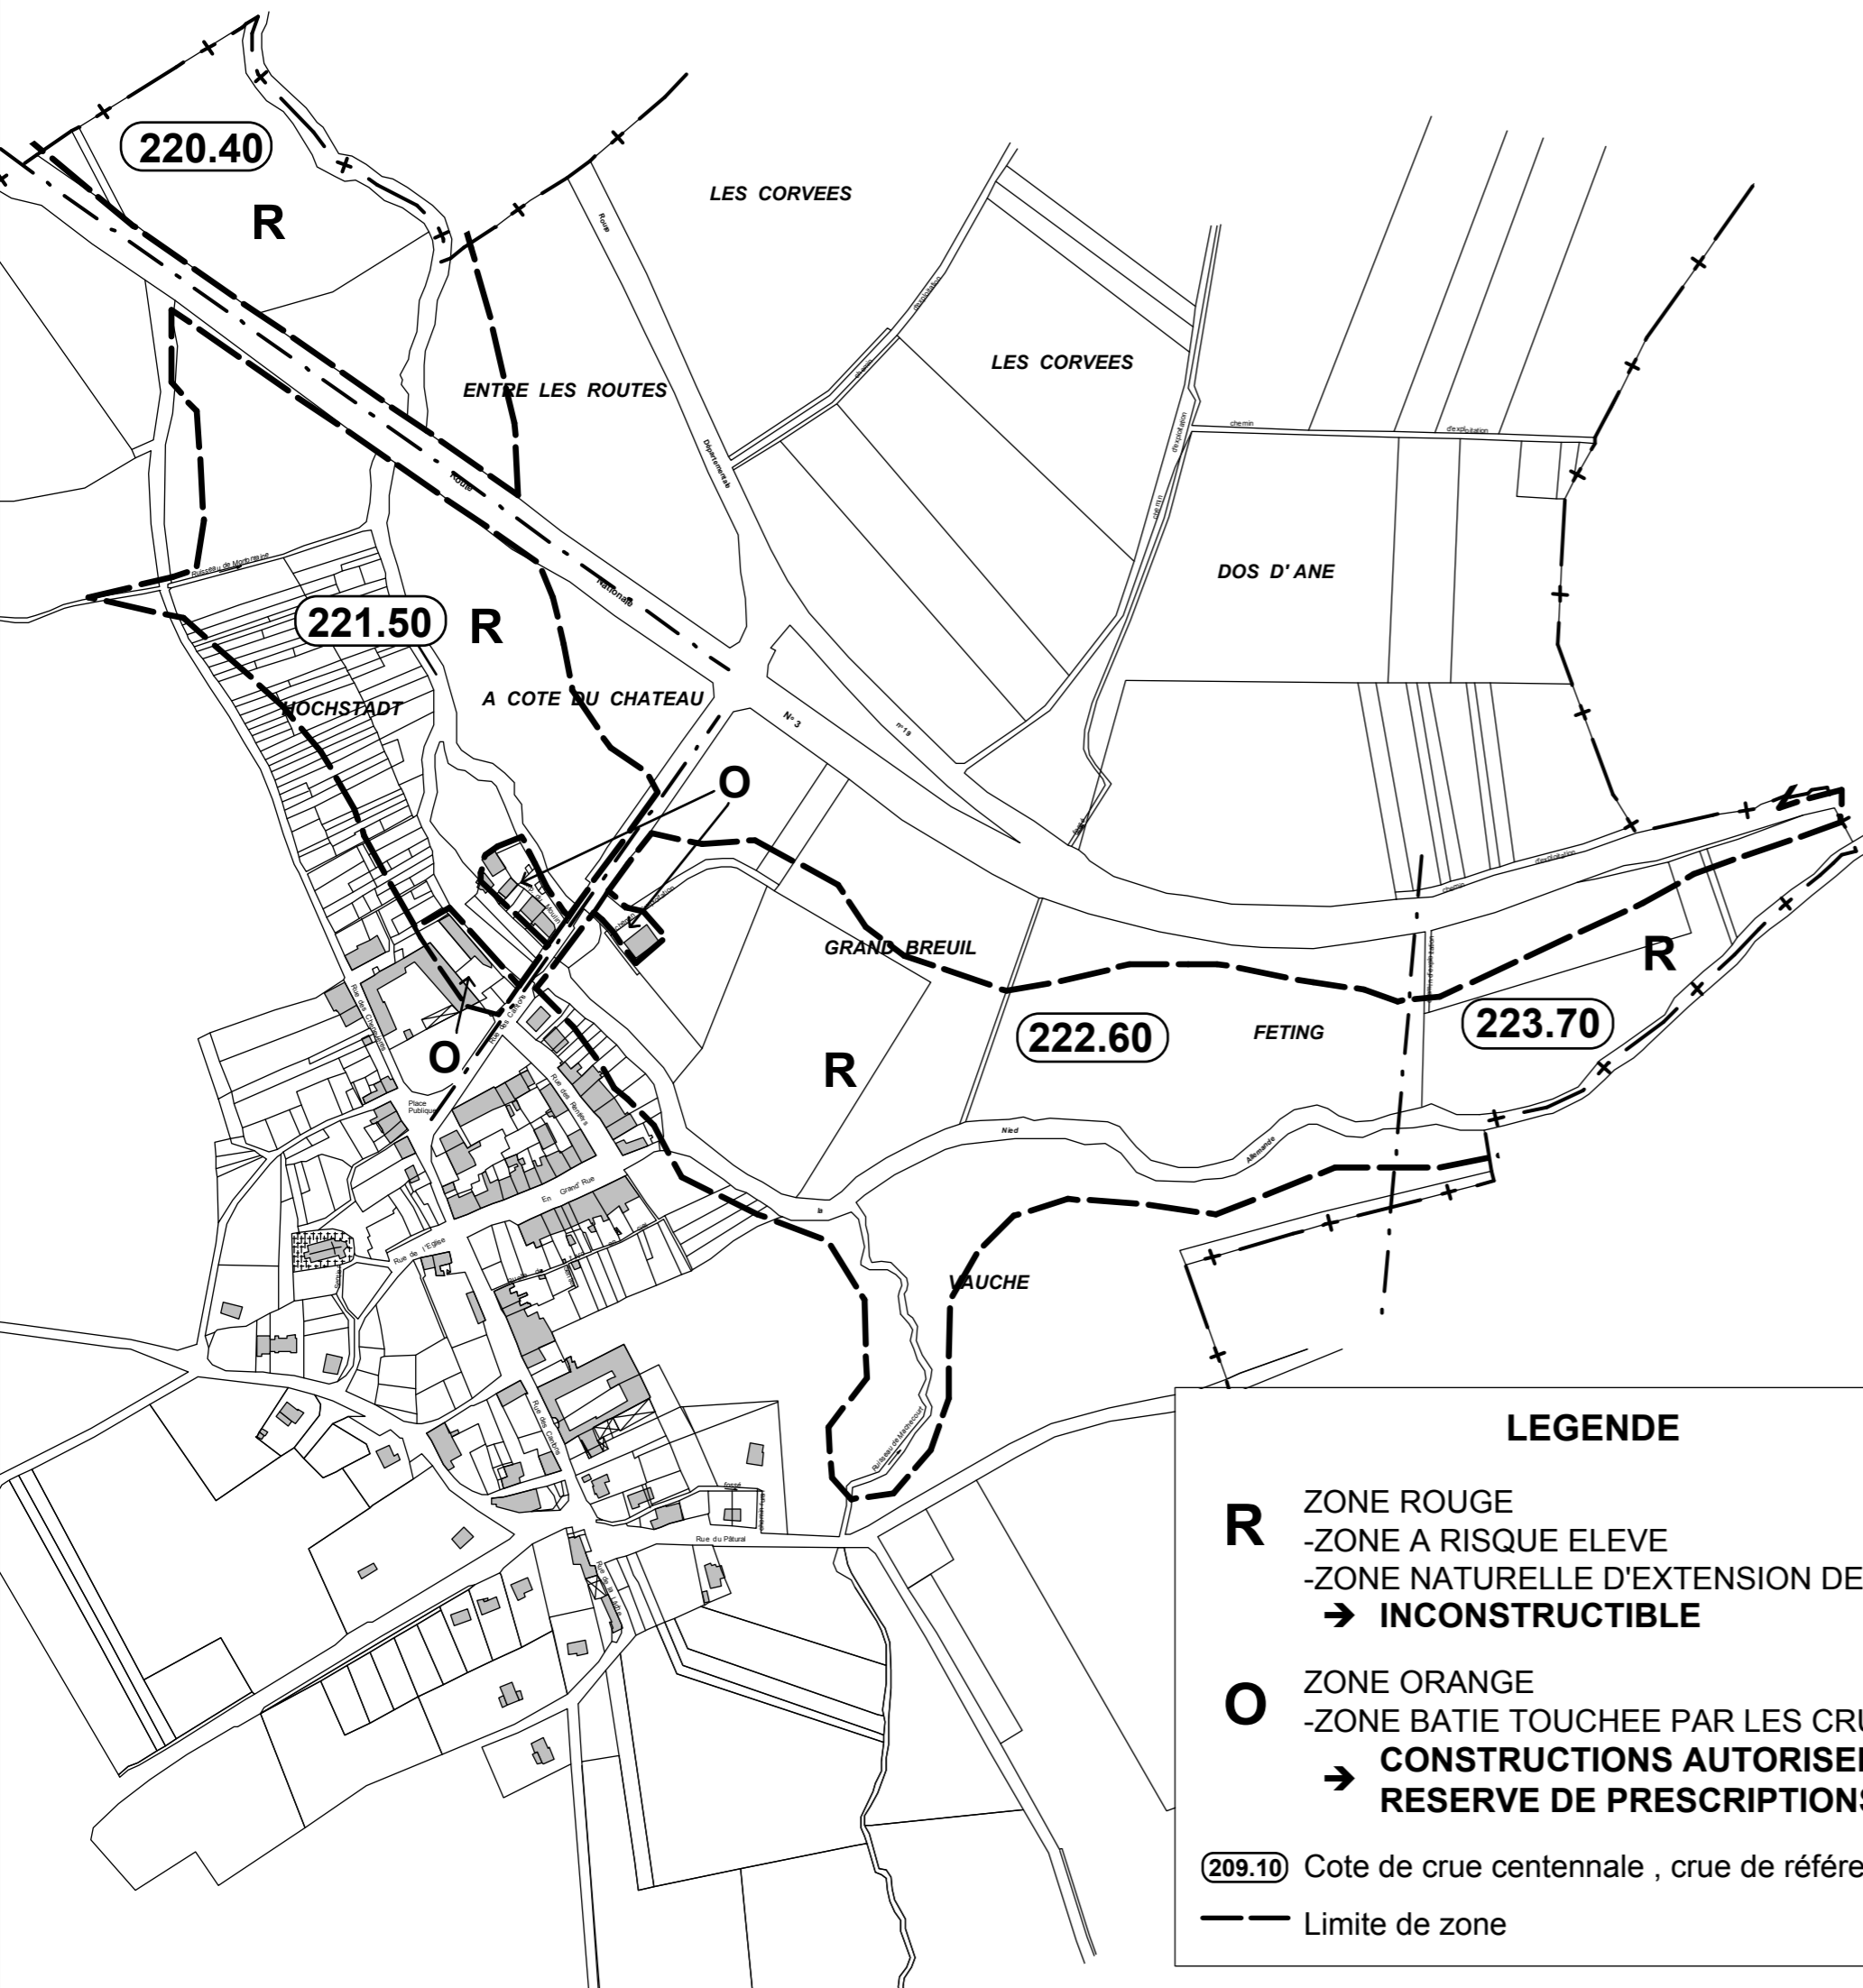

LEGENDE

- R** ZONE ROUGE
-ZONE A RISQUE ELEVE
-ZONE NATURELLE D'EXTENSION DES CRUES
→ **INCONSTRUCTIBLE**
- O** ZONE ORANGE
-ZONE BATIE TOUCHEE PAR LES CRUES
→ **CONSTRUCTIONS AUTORISEES SOUS
RESERVE DE PRESCRIPTIONS**

(209.10) Cote de crue centennale , crue de référence

— Limite de zone

PRESCRIPTION A.P. du 12 septembre 2002
ENQUETE PUBLIQUE du 14 avril au 12 mai 2003
APPROBATION A.P. du 29 septembre 2003

ECHELLE 1/5000