

LEGENDE	
RESEAU --- ADUCTION --- REFOULMENT --- RE-DISTRIBUTION --- SURPRESSION --- 1 ^{ER} ETAGE --- 2 ^{EME} ETAGE --- 3 ^{EME} ETAGE --- 4 ^{EME} ETAGE --- 5 ^{EME} ETAGE --- 6 ^{EME} ETAGE --- 7 ^{EME} ETAGE --- 8 ^{EME} ETAGE --- 9 ^{EME} ETAGE --- INDUSTRIEL	EQUIP-SPECIAUX --- PLACE PLIÉE --- PONT SOULANT --- COMPTEUR GENERAL --- STABILISATEUR --- ANTI-BELIER --- CONE DE REDUCTION --- REDUCTEUR DE PRESSION --- VENTOUSE --- PRES POTENTIELLE --- PRES DIFFERENTIELLE --- CLAPET --- CLAPET A REVERSEUR --- POT A BOIE --- FOURNEAU DE PROTECTION --- SOUPAPE DE DECHARGE
TRONCON --- INTERCOMMUNAL --- PRIVE --- SYNDICAL --- PONT	OUVRAGE --- STATION DE TRAITEMENT --- INSTALLATION DE POMPAGE --- RESERVOIR SEMI-ENTERRÉ --- RESERVOIR SUR TOUR --- PRES-DEAU SUPERFICIELLE --- REGARD --- ACCELERATEUR --- SOURCE DE CAPTAGE --- PUIT
EQUIP-INCENDIE --- FUSIBLÉ D'INCENDIE --- HYDRANT --- POTEAU D'INCENDIE DE 80 --- POTEAU D'INCENDIE DE 100 --- POTEAU D'INCENDIE DE 150 --- POTEAU D'INCENDIE DE 200 --- BOUCHE D'INCENDIE DE 80 --- BOUCHE D'INCENDIE DE 100 --- RESERVE INCENDIE --- BACIE INCENDIE	EQUIP-PUBLIC --- BORNE FONTAINE --- FONTAINE ROBINET DE POMPAGE --- RESERVOIR AGRICOLE --- RESERVOIR DE CHASSE --- POTEAU AGRICOLE --- WC --- PUISARD D'ASPIRATION --- PUISARD --- ABREUVOIR
VANNE --- VANNE ALIATE --- VANNE MOTORISEE --- VANNE PAILLON --- VANNE --- VANNE HYDRAULIQUE --- VANNE A TOUR --- VANNE RONDE --- VANNE FERMEE	ABONNE --- NORMAL --- INDUSTRIEL --- NOTABLE


VEOLIA
EAU

CENTRE OPERATIONNEL DE FORBACH
17, Rue Principale
57000 FORBACH Cedex

AGENCE DE SARREBOURG-METZ
17, Rue Principale
57000 SARREBOURG

DEPARTEMENT DE FORBACH

Syndicat Intercommunal des Eaux de Sarraube
Commune de WILLERWALD

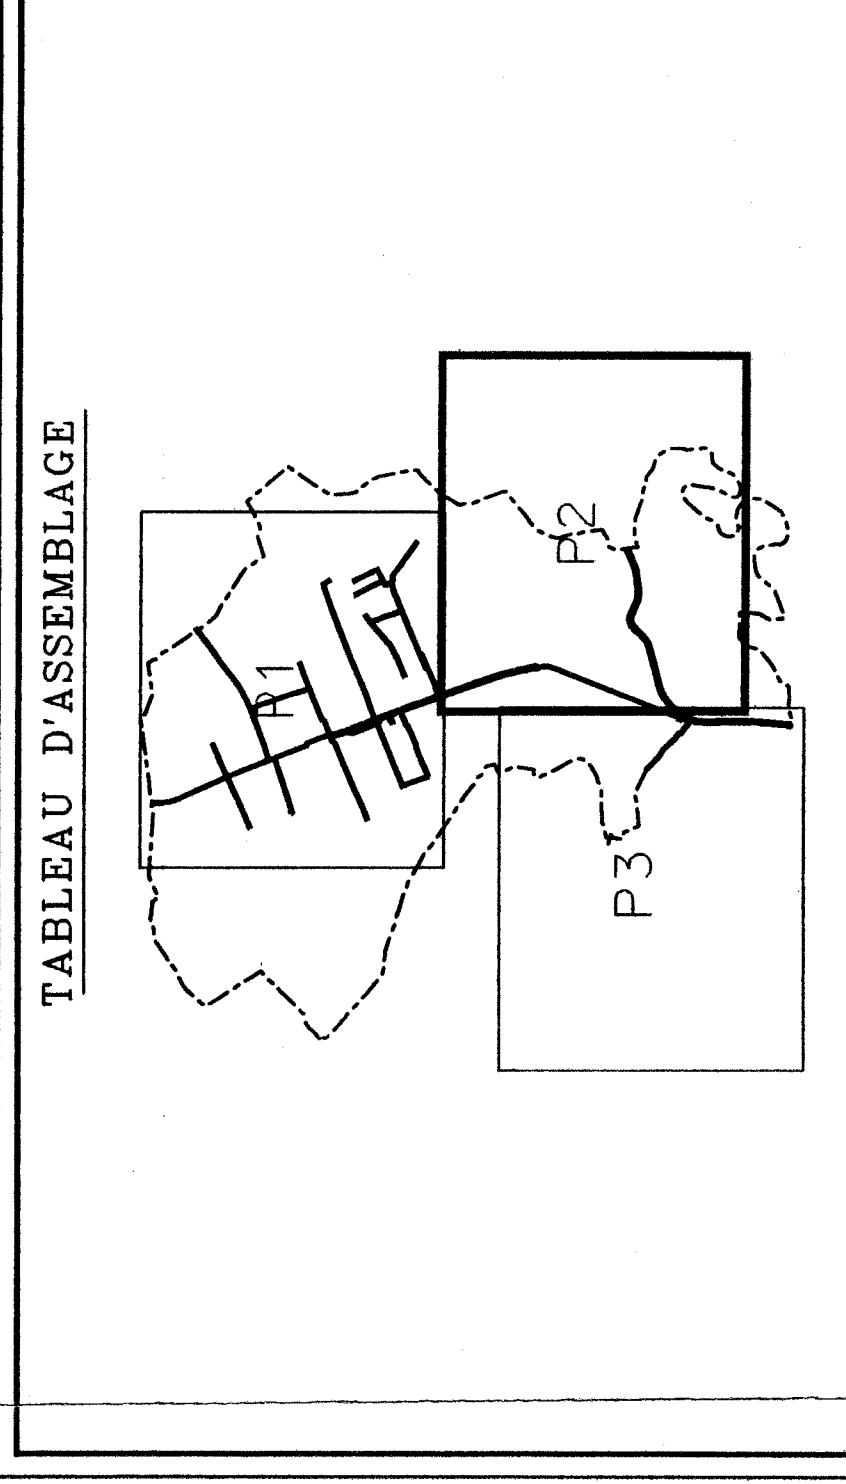

PLAN DU RESEAU D'EAU POTABLE	
CONTRAT N° : H2210	PLAN N° : P2
Des. par :	Mts à Jour de :
Vérifié par :	Visé :