


Commune de
HOMBOURG HAUT



PLAN DU RESEAU D'EAU POTABLE

N° DE CONTRAT: H2170	CODE : E57332	ECHELLE: 1/2000
PLANCHE: 2/4 PLAN N°573322/4 DESSINE LE 05.99 par PRATTARDU CONTROLE PAR :		
MIS A JOUR LE :	PAR :	CONTROLE PAR :

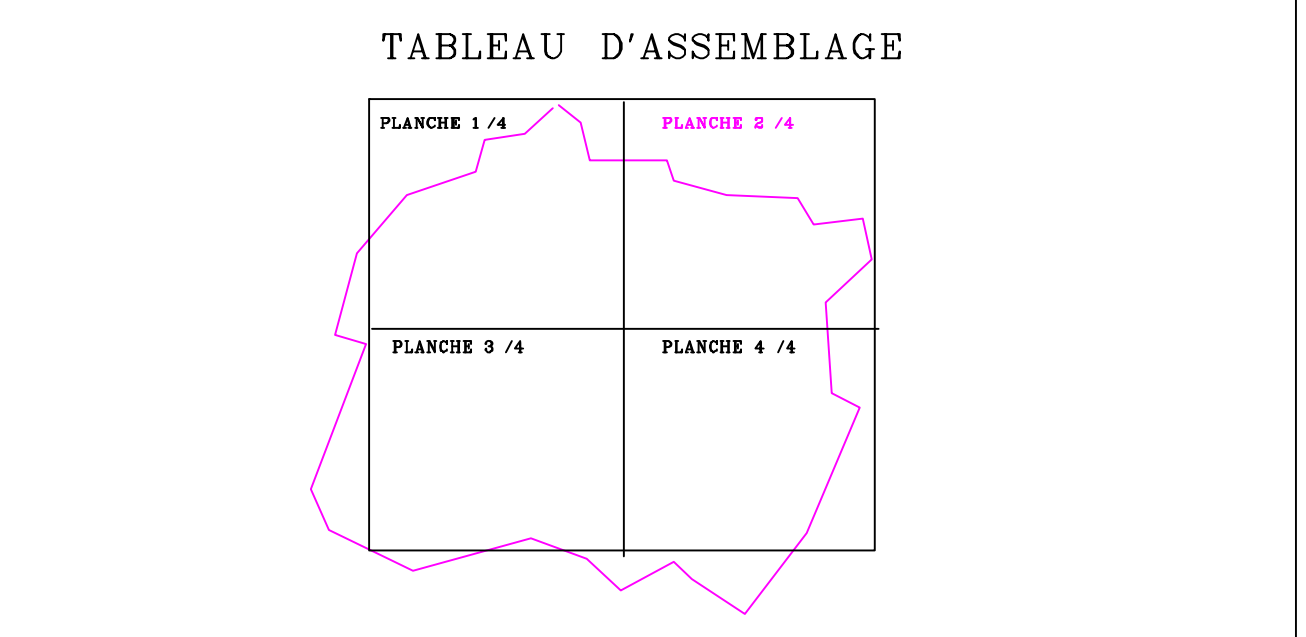

- LEGENDE**
- Alimente par Res. Chapelle
 - Alimente par Res. Chenes Zone 1
 - Alimente par Res. Chenes Zone 2
 - Adduction
 - Refoulement
 - Compteur général
 - Vanne fermée
 - Vanne
 - Vidange-purge
 - Ventouse
 - Poteau d'incendie 100mm
 - Poteau d'incendie 80mm
 - Bouche d'incendie 100mm
 - Bouche d'incendie 80mm
 - Installation de pompage
 - Reservoir surélevé
 - Reservoir semi-enterré
 - Reserve incendie